



GEMEENTEWEG IN ASFALT
SINT-VINCENTIUSSTRAAT

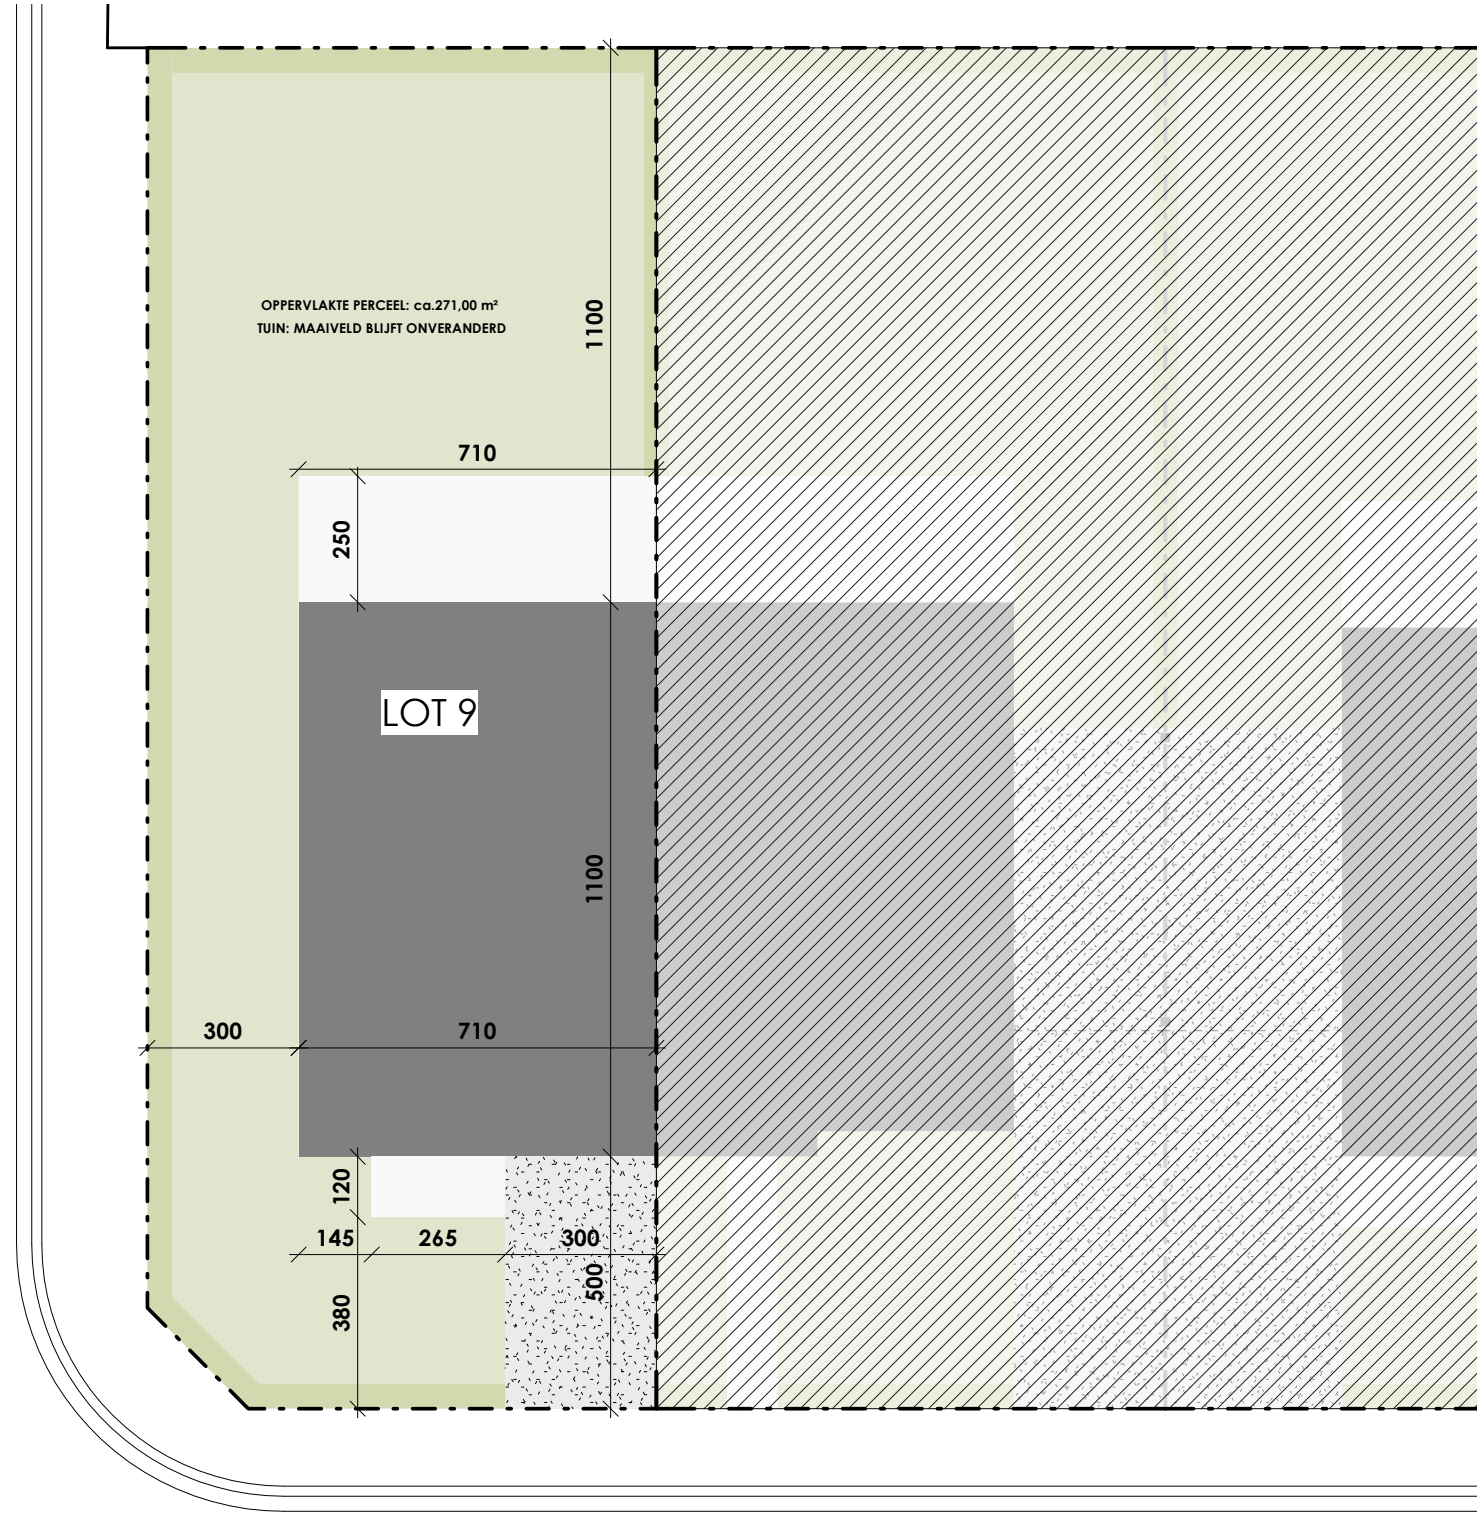

SINT-VINCENTIUSSTRAAT
GEMEENTEWEG IN ASFALT

VK "Vincentius Meulebeke – Tieltstraat Bonestraat"

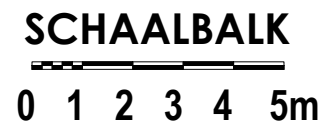

Constructis nv.
Kweekstraat 13, 8870 Ingelmunster



MC Bouw BVBA
Sint-Janstraat 185, 8700 Tielt



ARCHITECTENBURO BERKEIN
Bellemstraat 50, 9880 Aalter

LOT 9
totaal bruto: 186,83 m²
oppervlakte perceel: 271,00 m²
LOT 9 - P 01

