


Voorgevel

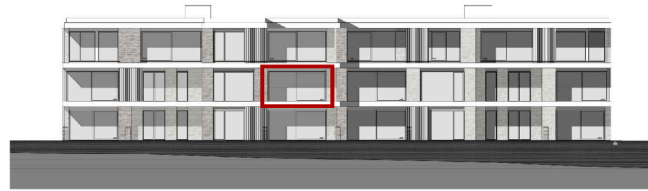



Achtergevel



Residentie Park View

Beeklaan 34 / 36
8520 Kuurne
T 056 66 59 45


App 01 03 - Niveau +1

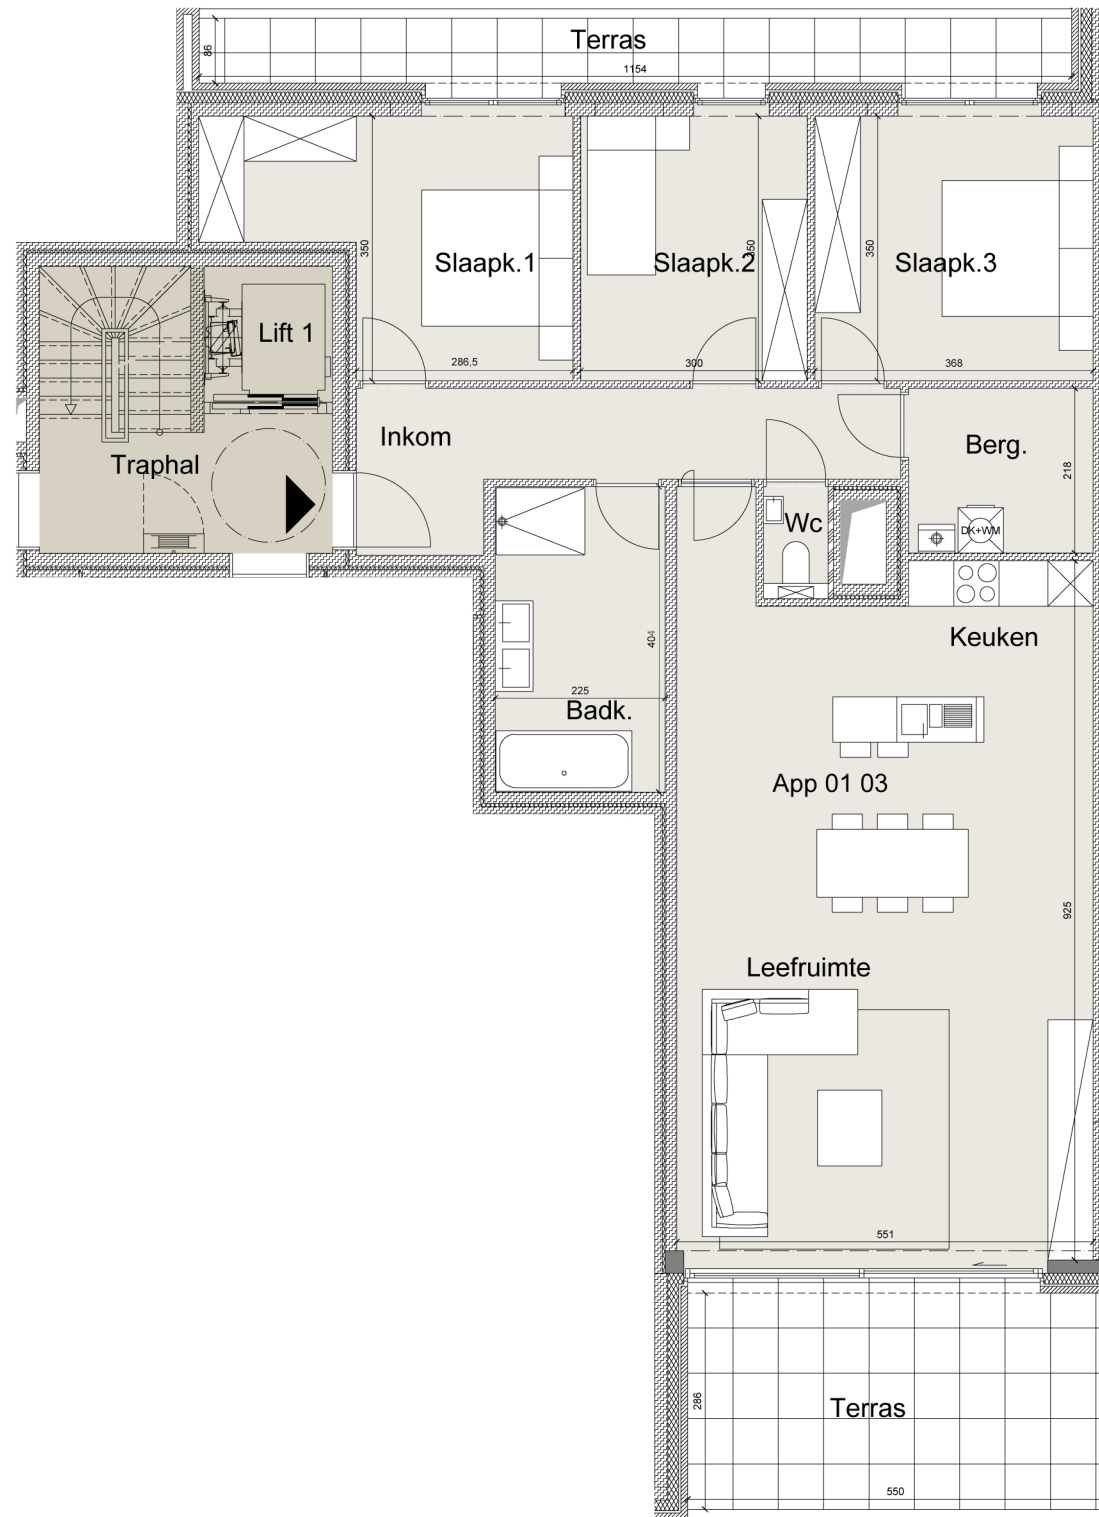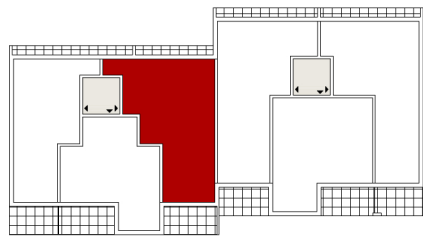

0 1 2 m

1/100

EEN REALISATIE VAN:

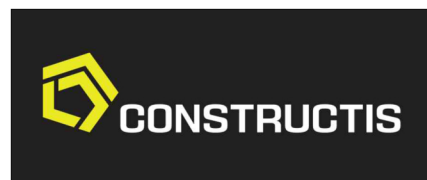

NOTA

Dit plan en de afmetingen zijn indicatief en onderhevig aan wijzigingen in het kader van het bouwproces.
Exacte maatvoering kan pas bepaald worden na afronding van studies technieken, stabiliteit, akoestiek en EPB.
Alle meubilair inclusief ingemaakte kasten zijn niet inbegrepen en worden louter ter illustratie afgebeeld.