


VERKAVELING ICHEGEM - MOERDIJKSTRAAT

Opp. grond : ±508 m²

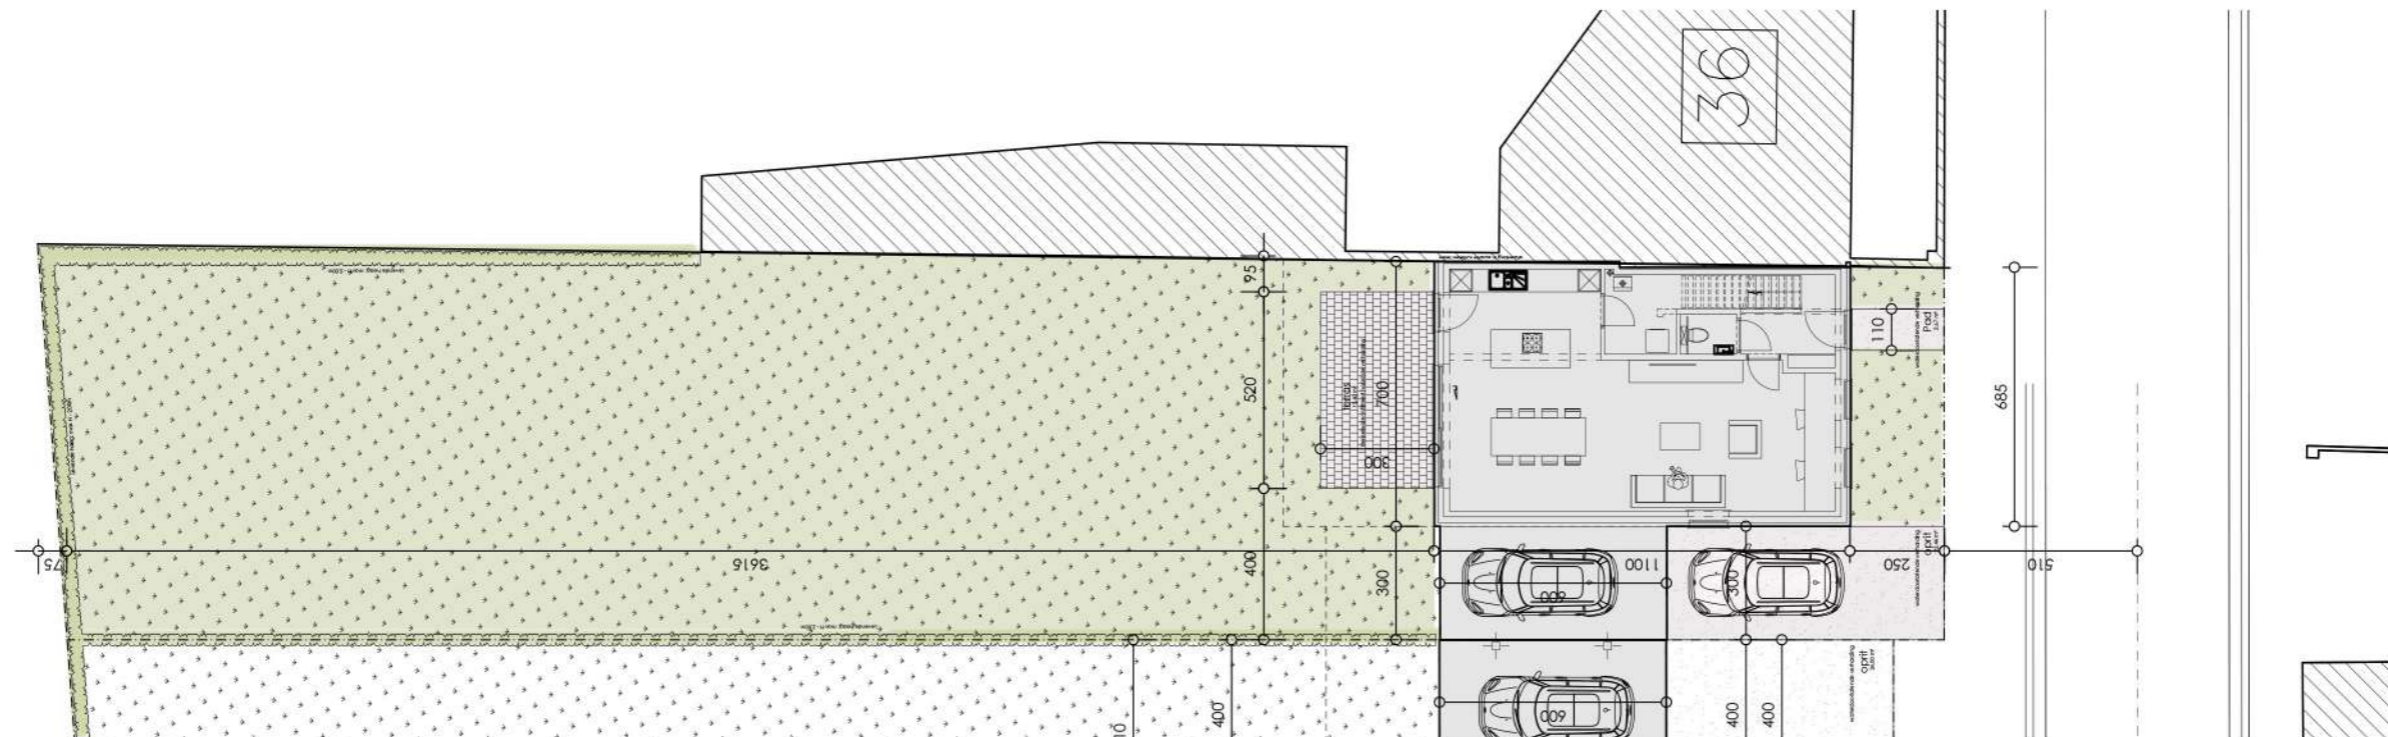

INPLANTINGSPLAN
LOT 1

Markers architecten
SCHOONHEID VAN EFFICIËNTIE

Dit plan en de afmetingen zijn indicatief en onderhevig aan wijzigingen in het kader van het bouwproces. Exacte maatvoering kan pas bepaald worden na afronding van de studie technieken, stabiliteit, akoestiek en EPB. Alle meubilair en ingemaakte kasten zijn niet inbegrepen en worden louter ter illustratie afgebeeld.




C·NEST
GROEP
VASTGOEDONTWIKKELING

Constructis NV - Member of C-Nest Groep
Kouter 53 - 9800 Deinze
Tel: 056/66 59 45
www.cnest.be

VERKAVELING ICHTEGEM - MOERDIJKSTRAAT

Opp. :75,35 m²

Opp. grond : ±508 m²

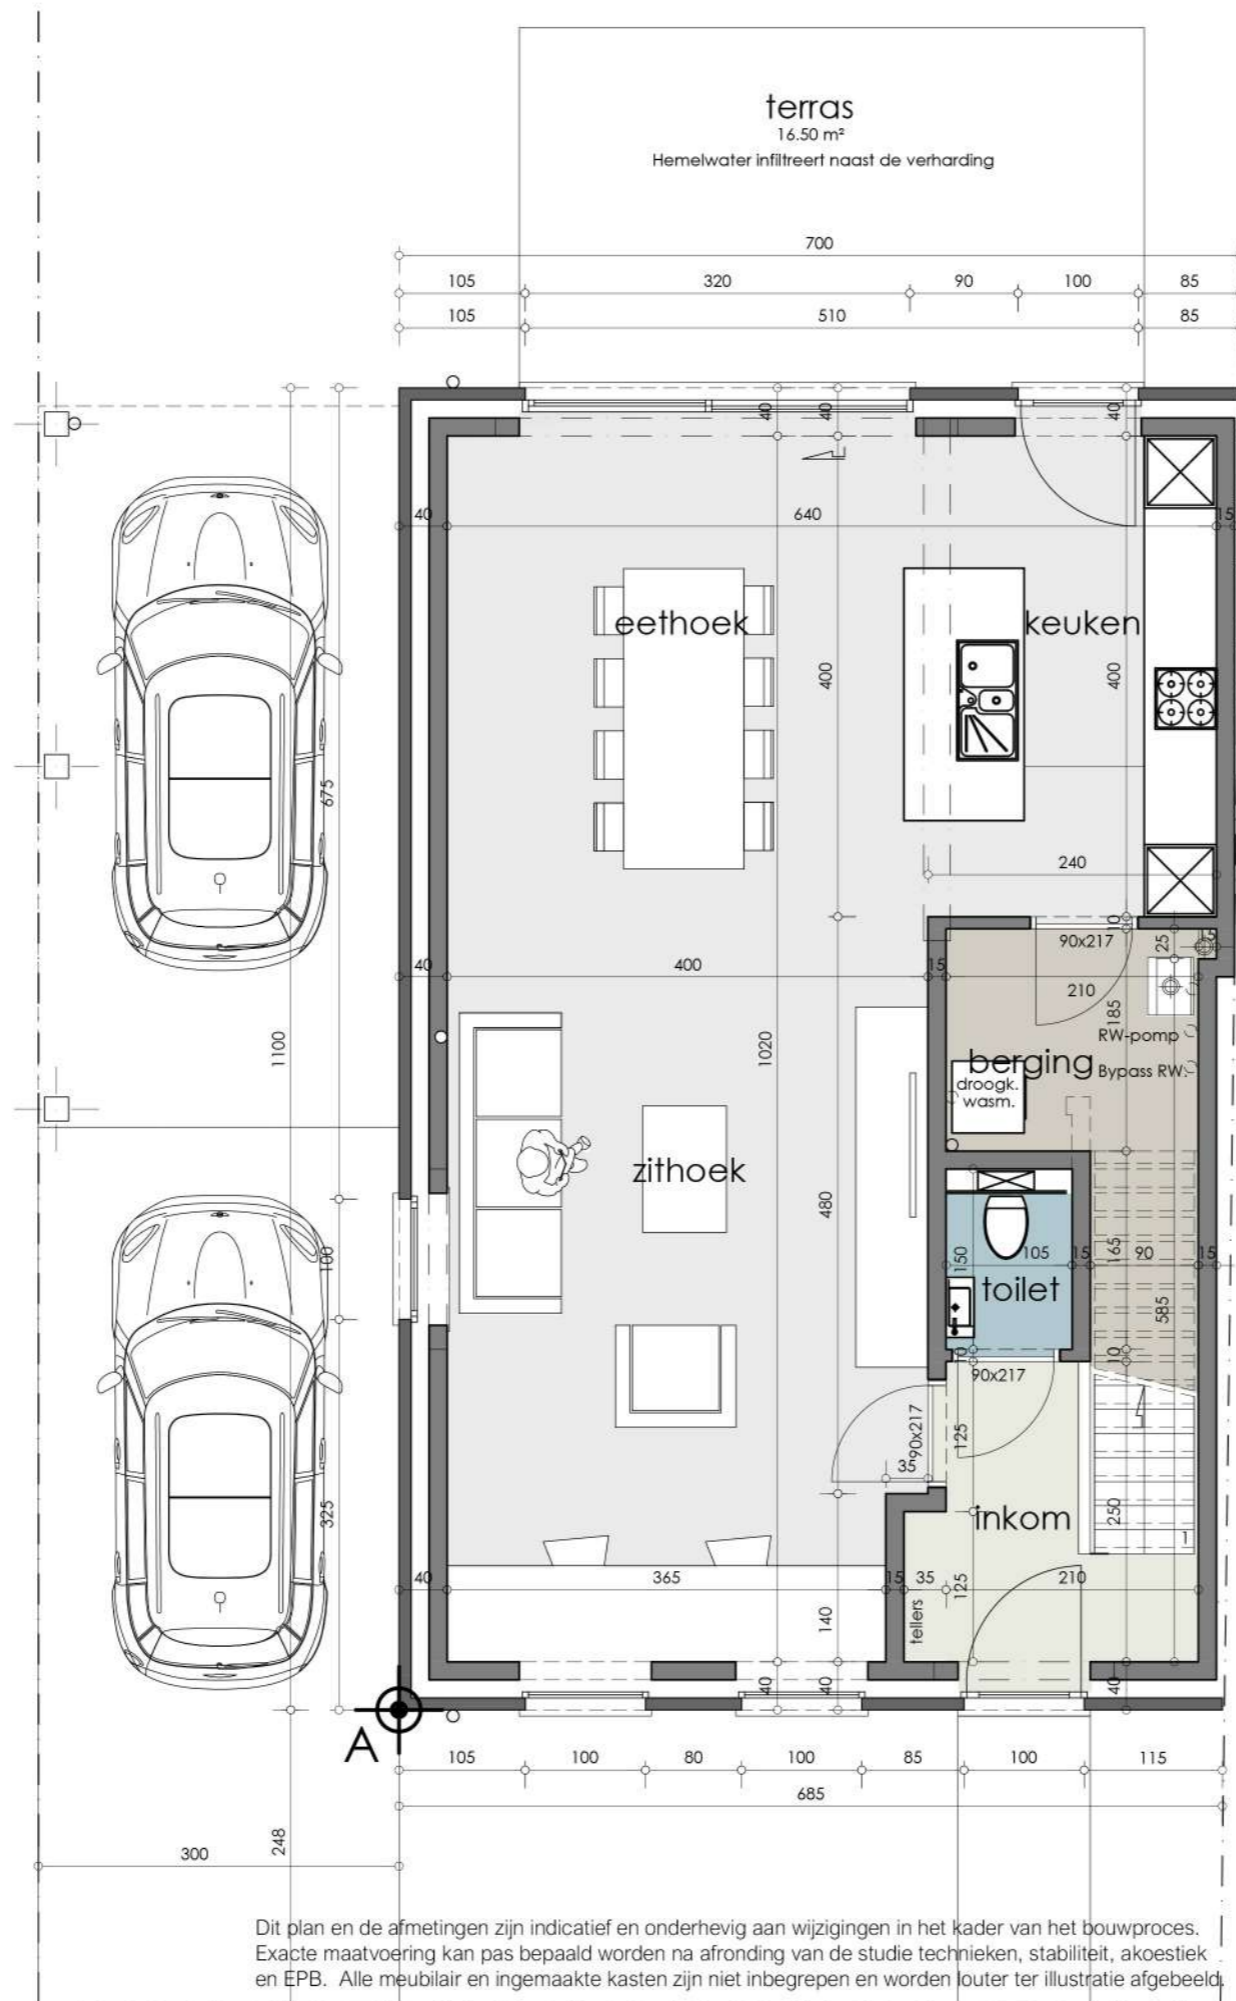

GELIJKVLOERS
LOT 1

Markers architecten
SCHOONHEID VAN EFFICIËNTIE


Dit plan en de afmetingen zijn indicatief en onderhevig aan wijzigingen in het kader van het bouwproces. Exacte maatvoering kan pas bepaald worden na afronding van de studie technieken, stabiliteit, akoestiek en EPB. Alle meubilair en ingemaakte kasten zijn niet inbegrepen en worden louter ter illustratie afgebeeld.



**C-NEST
GROEP**
VASTGOEDONTWIKKELING

Constructis NV - Member of C-Nest Groep
Kouter 53 - 9800 Deinze
Tel: 056/66 59 45
www.cnest.be

VERKAVELING ICHTEGEM - MOERDIJKSTRAAT

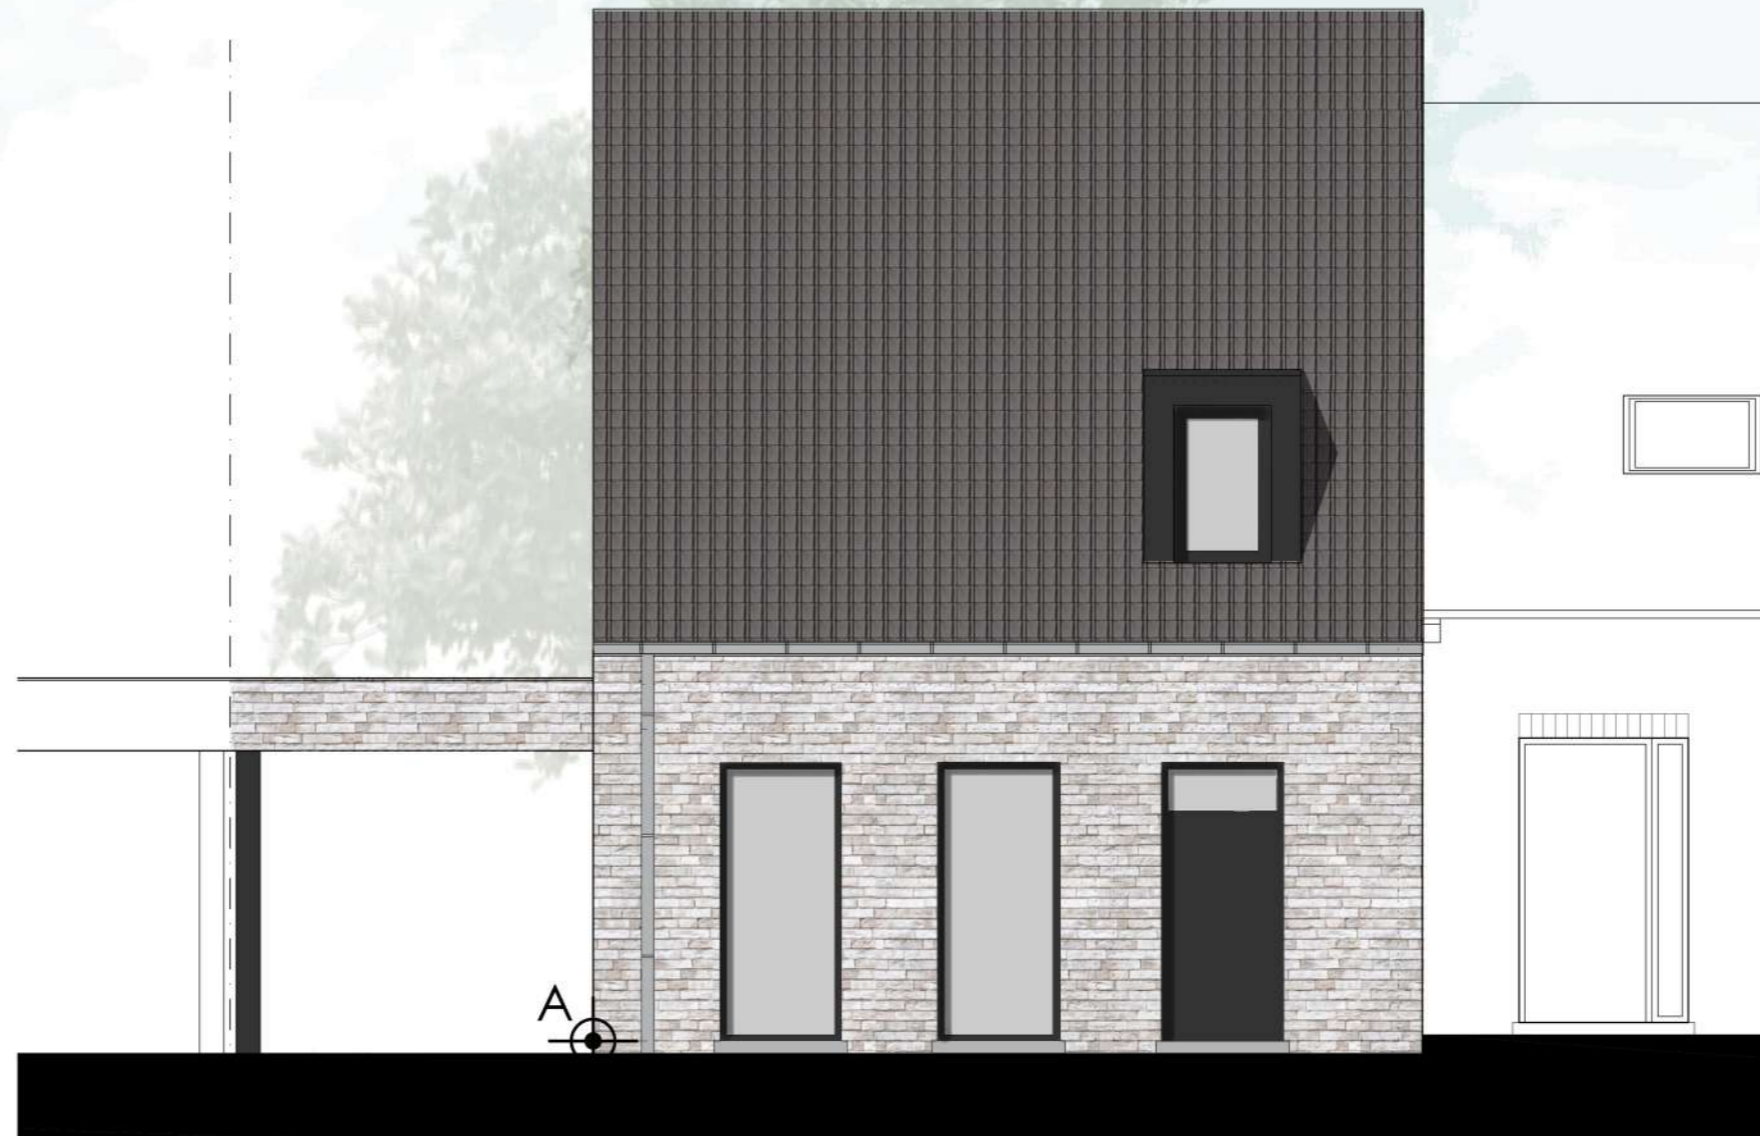

VOORAANZICHT
LOT 1

Markers architecten
SCHOONHEID VAN EFFICIËNTIE

Dit plan en de afmetingen zijn indicatief en onderhevig aan wijzigingen in het kader van het bouwproces. Exacte maatvoering kan pas bepaald worden na afronding van de studie technieken, stabiliteit, akoestiek en EPB. Alle meubilair en ingemaakte kasten zijn niet inbegrepen en worden louter ter illustratie afgebeeld.



C·NEST
GROEP
VASTGOEDONTWIKKELING

Constructis NV - Member of C-Nest Groep
Kouter 53 - 9800 Deinze
Tel: 056/66 59 45
www.cnest.be

VERKAVELING ICHTEGEM - MOERDIJKSTRAAT



ACHTERAANZICHT
LOT 1

Markers architecten
SCHOONHEID VAN EFFICIËNTIE


Dit plan en de afmetingen zijn indicatief en onderhevig aan wijzigingen in het kader van het bouwproces. Exacte maatvoering kan pas bepaald worden na afronding van de studie technieken, stabiliteit, akoestiek en EPB. Alle meubilair en ingemaakte kasten zijn niet inbegrepen en worden louter ter illustratie afgebeeld.



C·NEST
GROEP
VASTGOEDONTWIKKELING

Constructis NV - Member of C-Nest Groep
Kouter 53 - 9800 Deinze
Tel: 056/66 59 45
www.cnest.be

VERKAVELING ICHTEGEM - MOERDIJKSTRAAT

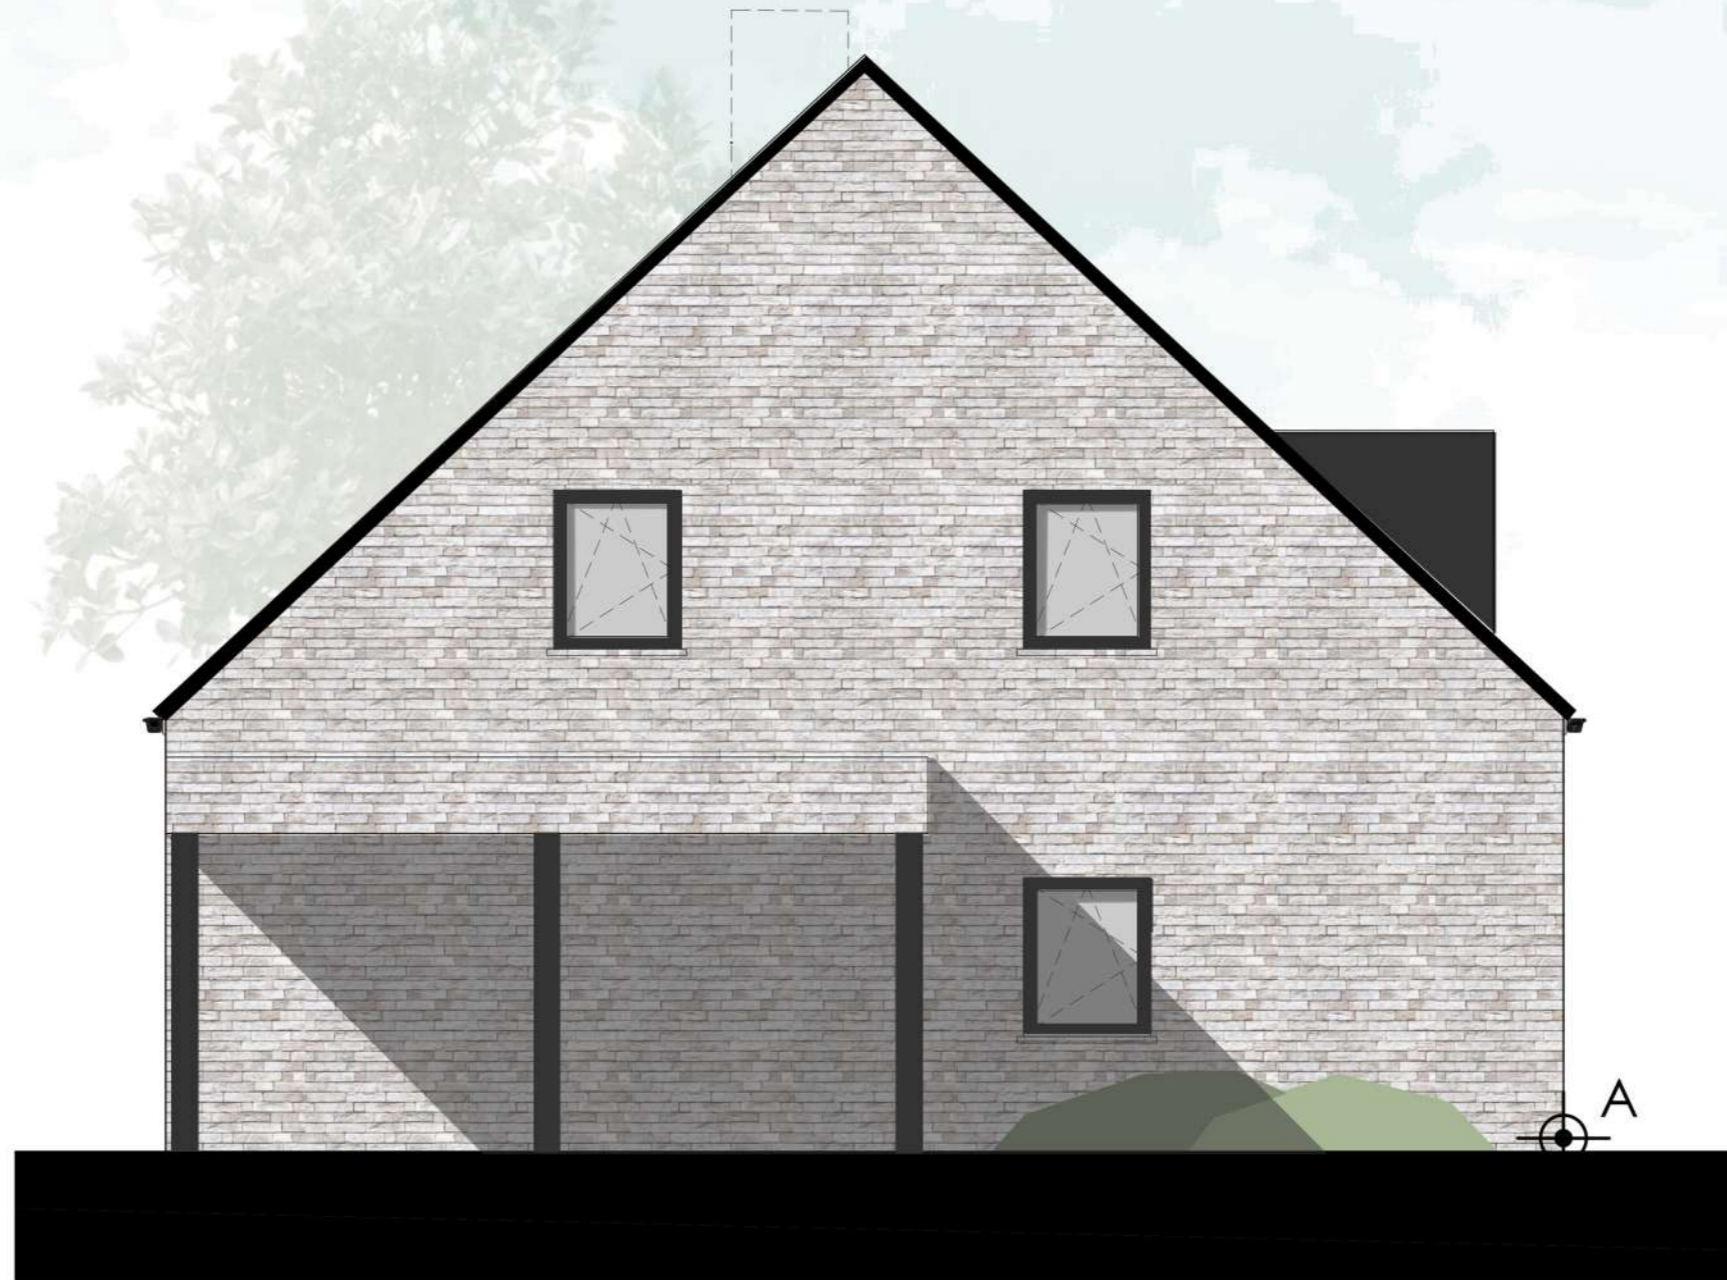

ZIJAANZICHT LINKS
LOT 1

Markers architecten
SCHOONHEID VAN EFFICIËNTIE

Dit plan en de afmetingen zijn indicatief en onderhevig aan wijzigingen in het kader van het bouwproces. Exacte maatvoering kan pas bepaald worden na afronding van de studie technieken, stabiliteit, akoestiek en EPB. Alle meubilair en ingemaakte kasten zijn niet inbegrepen en worden louter ter illustratie afgebeeld.



C·NEST
GROEP
VASTGOEDONTWIKKELING

Constructis NV - Member of C-Nest Groep
Kouter 53 - 9800 Deinze
Tel: 056/66 59 45
www.cnest.be