


LANDEGEMSTRAAT

Nevele

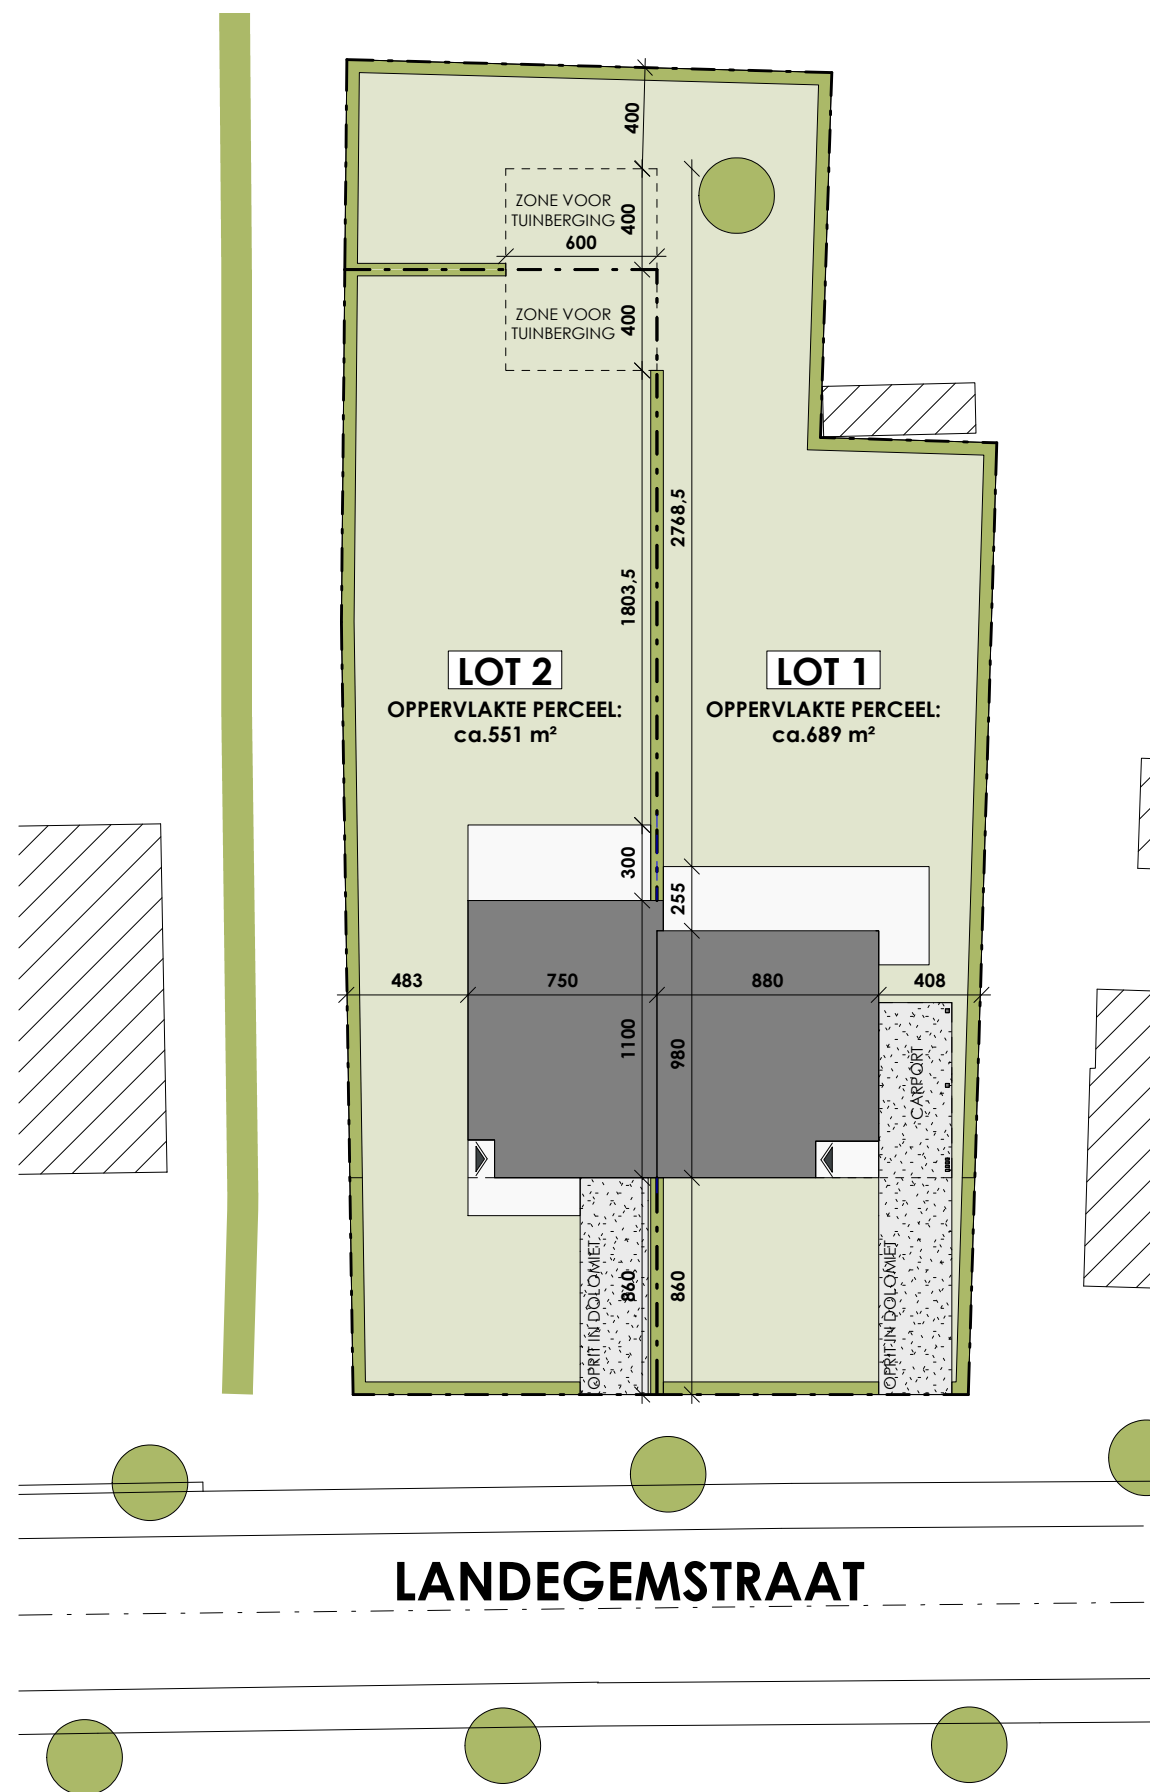


Datum:
Handtekening:

LOT 1-2

Inplantingsplan

Versie

UVF

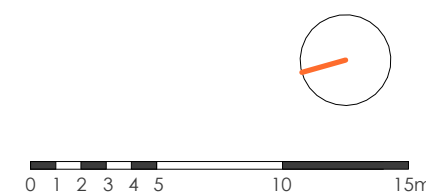

Projectontwikkelaar

Architect




**C-NEST
GROEP**
VASTGOEDONTWIKKELING

C-Nest BV - Member of C-Nest Groep
Kweekstraat 13, 8770 Ingelmunster
TEL 056 66 59 45
www.cnest.be

berkeinarchitects
Bellemstraat 50
9880 Aalter

LANDEGEMSTRAAT

Nevele

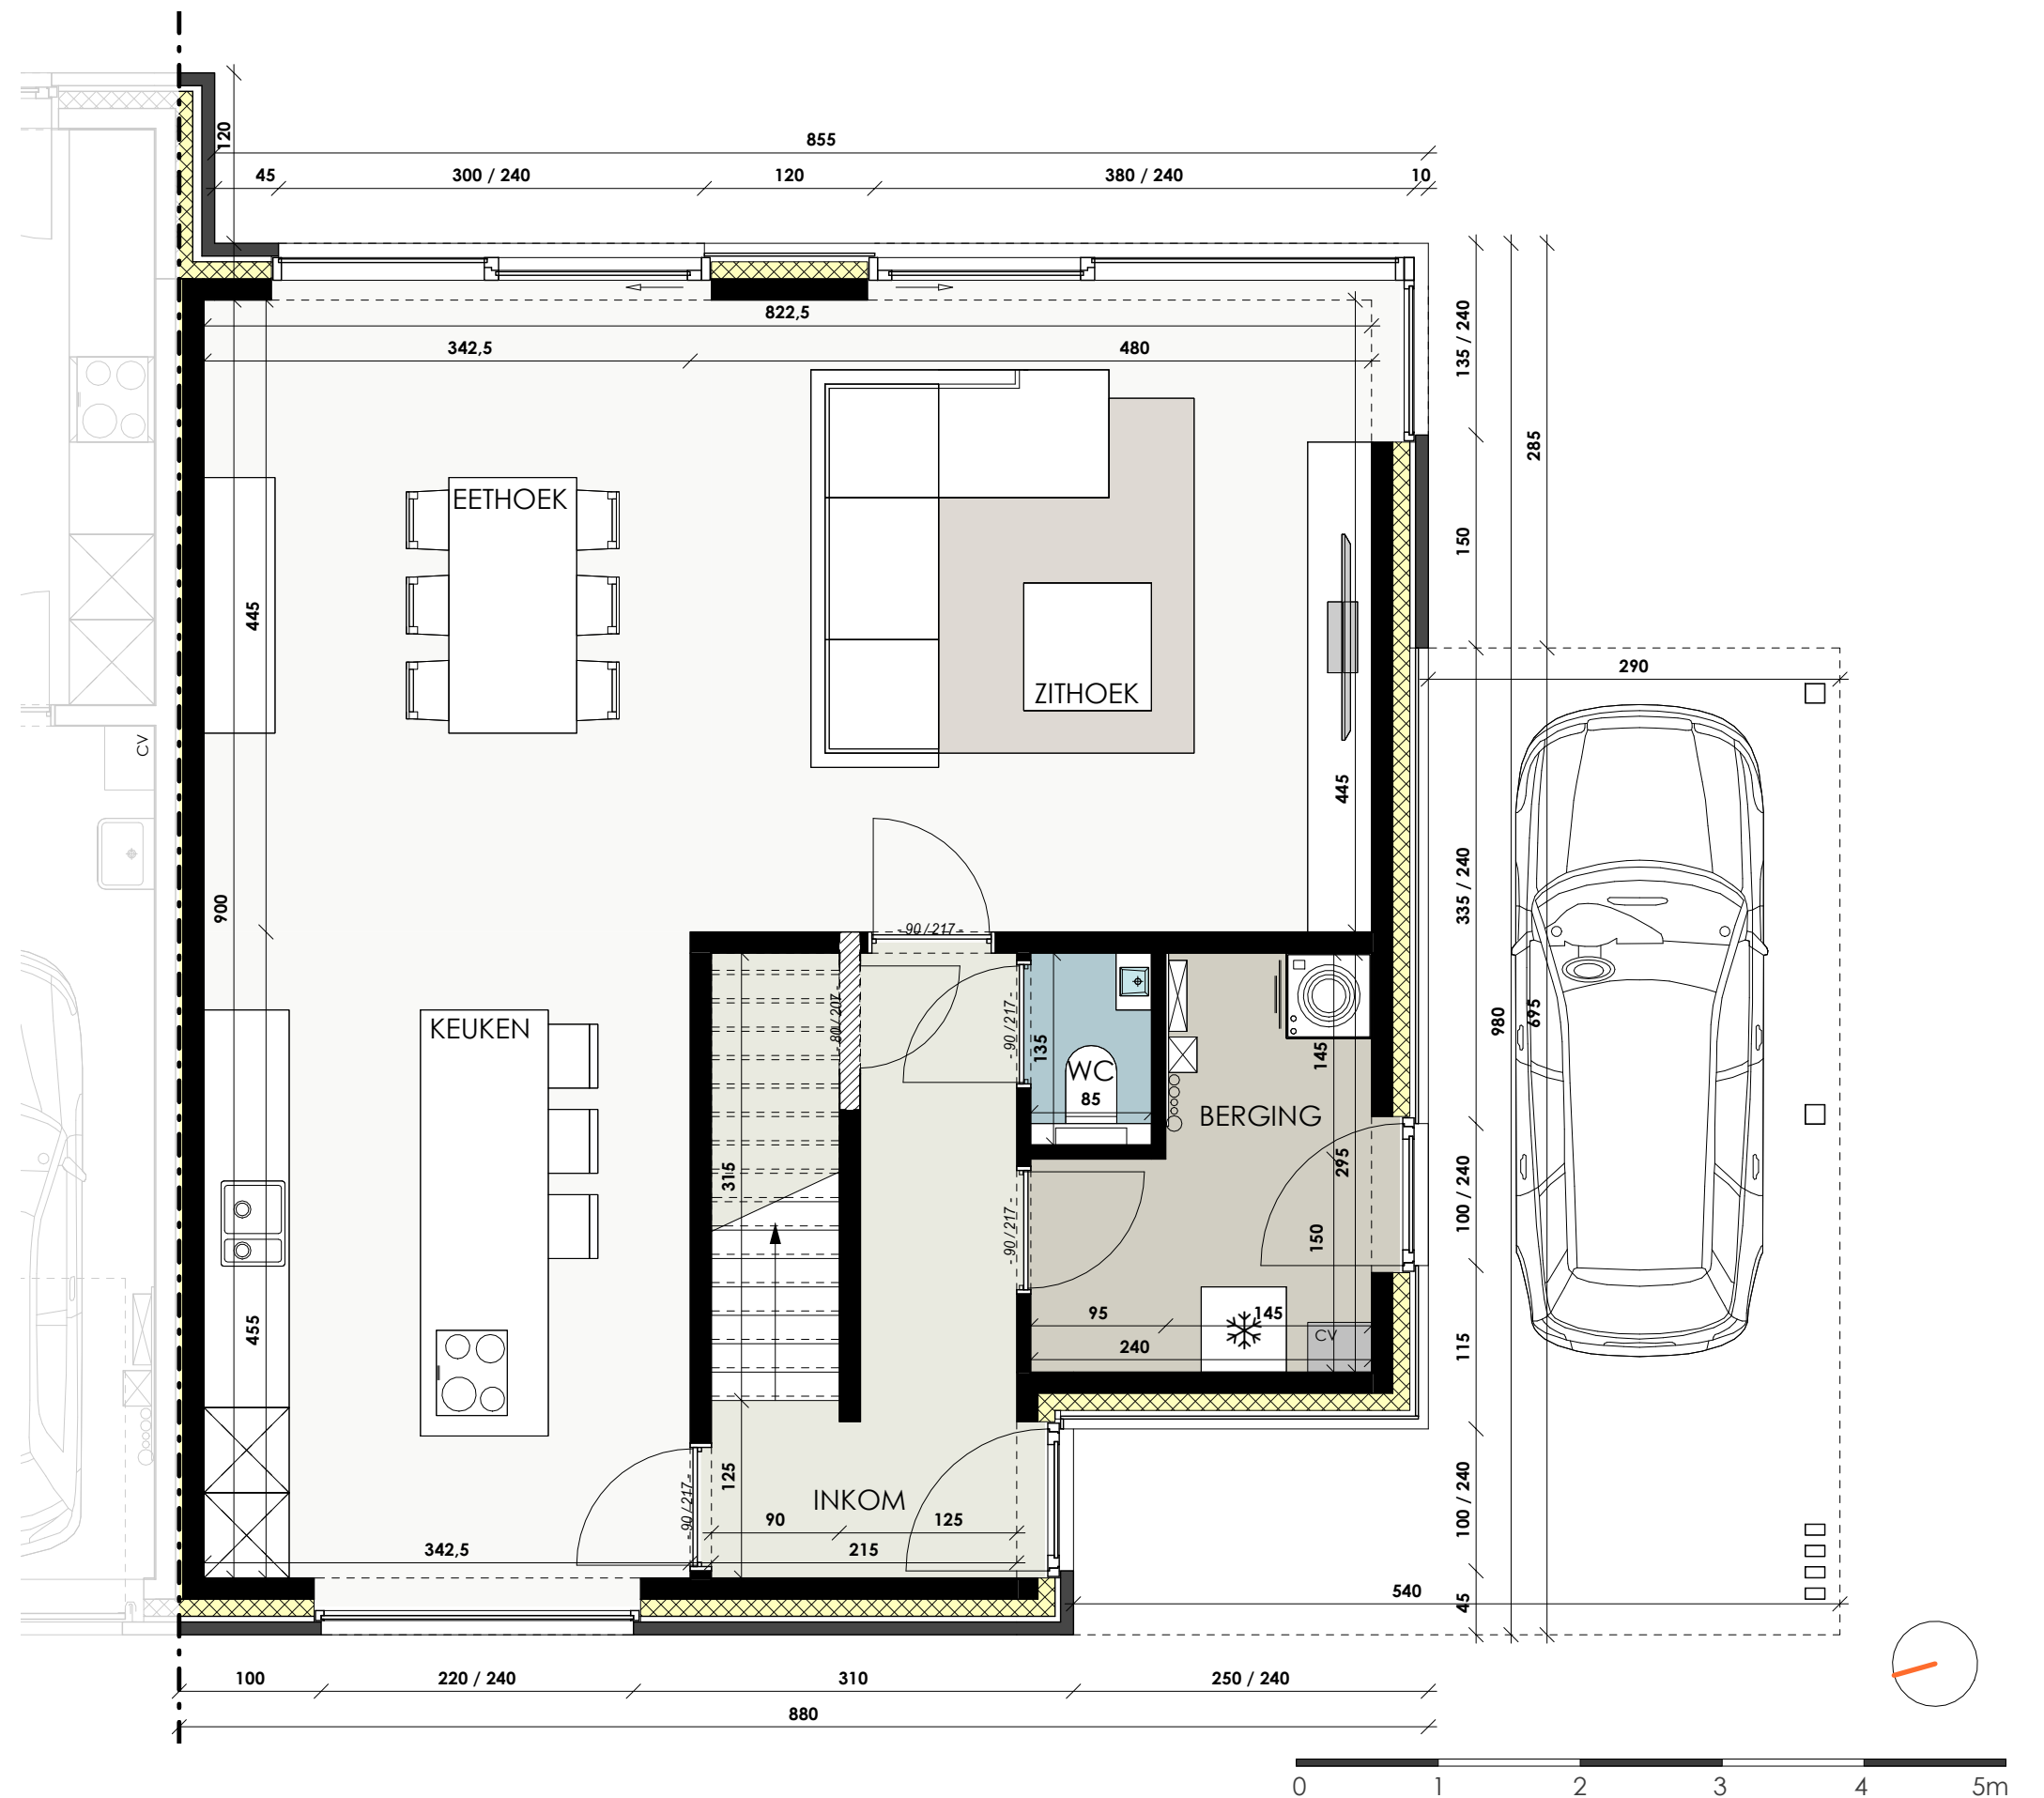

Datum:

Handtekening:

LOT 1

Gelijkvloers

Versie UVF
Bruto oppervlakte 82,61 m²

Projectontwikkelaar

Architect



**C-NEST
GROEP**
VASTGOEDONTWIKKELING


C-Nest BV - Member of C-Nest Groep
Kweekstraat 13, 8770 Ingelmunster
TEL 056 66 59 45
www.cnest.be

berkeinarchitects
Bellemstraat 50
9880 Aalter



LANDEGEMSTRAAT

Nevele

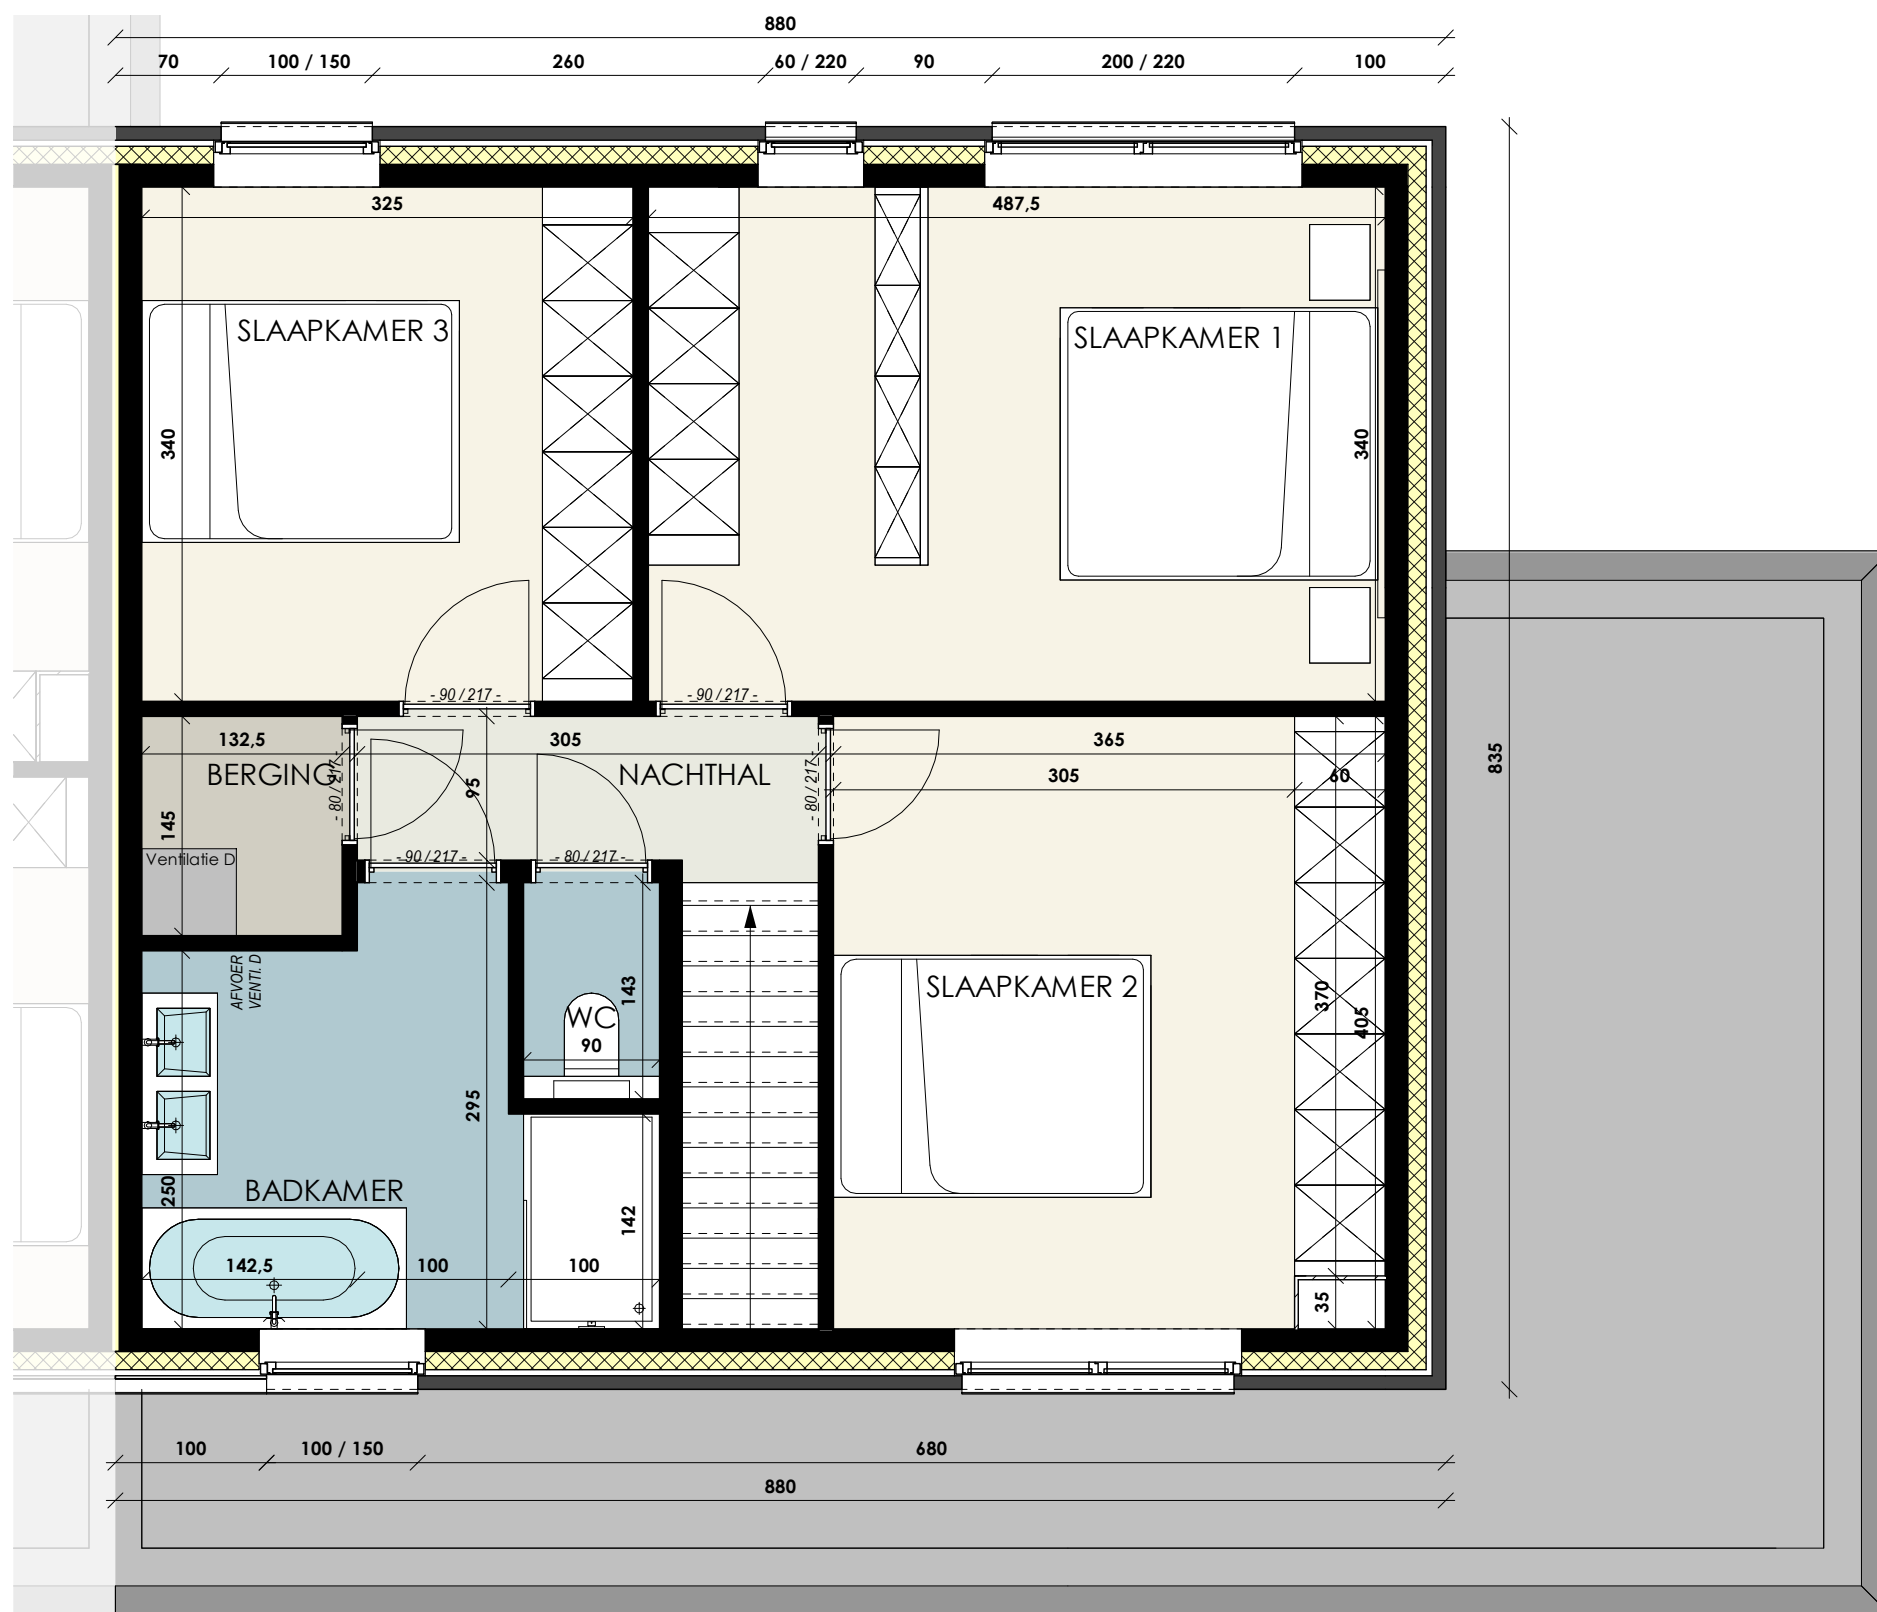

Datum:

Handtekening:

LOT 1

Verdieping

Versie	UVF
Bruto oppervlakte	73,48 m ²
Slaapkamers	3

De getekende meubels zijn slechts indicatief en maken geen deel uit van de verkoopsovereenkomst. Deze tekening en de maatvoering hierop is indicatief. Het verkoopslastenboek heeft voorrang op de plannen.

Projectontwikkelaar

Architect



**C-NEST
GROEP**
VASTGOEDONTWIKKELING

C-Nest BV - Member of C-Nest Groep
Kweekstraat 13, 8770 Ingelmunster
TEL 056 66 59 45
www.cnest.be

berkeinarchitects
Bellemstraat 50
9880 Aalter

b LANDEGEMSTRAAT

Nevele



Datum:

Handtekening:

LOT 1

Voorgevel

Versie

UVF

0 1 2 3 4 5m

Projectontwikkelaar

Architect



C-NEST
GROEP
VASTGOEDONTWIKKELING

C-Nest BV - Member of C-Nest Groep
Kweekstraat 13, 8770 Ingelmunster
TEL 056 66 59 45
www.cnest.be

berkeinarchitects
Bellemstraat 50 9880 Aalter

b

LANDEGEMSTRAAT

Nevele



Datum:

Handtekening:

LOT 1

Rechterzijgevel

Versie

UVF

0 1 2 3 4 5m

Projectontwikkelaar

Architect



**C-NEST
GROEP**
VASTGOEDONTWIKKELING

C-Nest BV - Member of C-Nest Groep
Kweekstraat 13, 8770 Ingelmunster
TEL 056 66 59 45
www.cnest.be

berkeinarchitects
Bellemstraat 50 9880 Aalter

LANDEGEMSTRAAT

Nevele



Datum:

Handtekening:

LOT 1

Achtergevel

Versie

UVF

0 1 2 3 4 5m

Projectontwikkelaar

Architect



**C-NEST
GROEP**
VASTGOEDONTWIKKELING

C-Nest BV - Member of C-Nest Groep
Kweekstraat 13, 8770 Ingelmunster
TEL 056 66 59 45
www.cnest.be

berkeinarchitects
Bellemstraat 50 9880 Aalter