


VAART-ZUID 13

Aalter

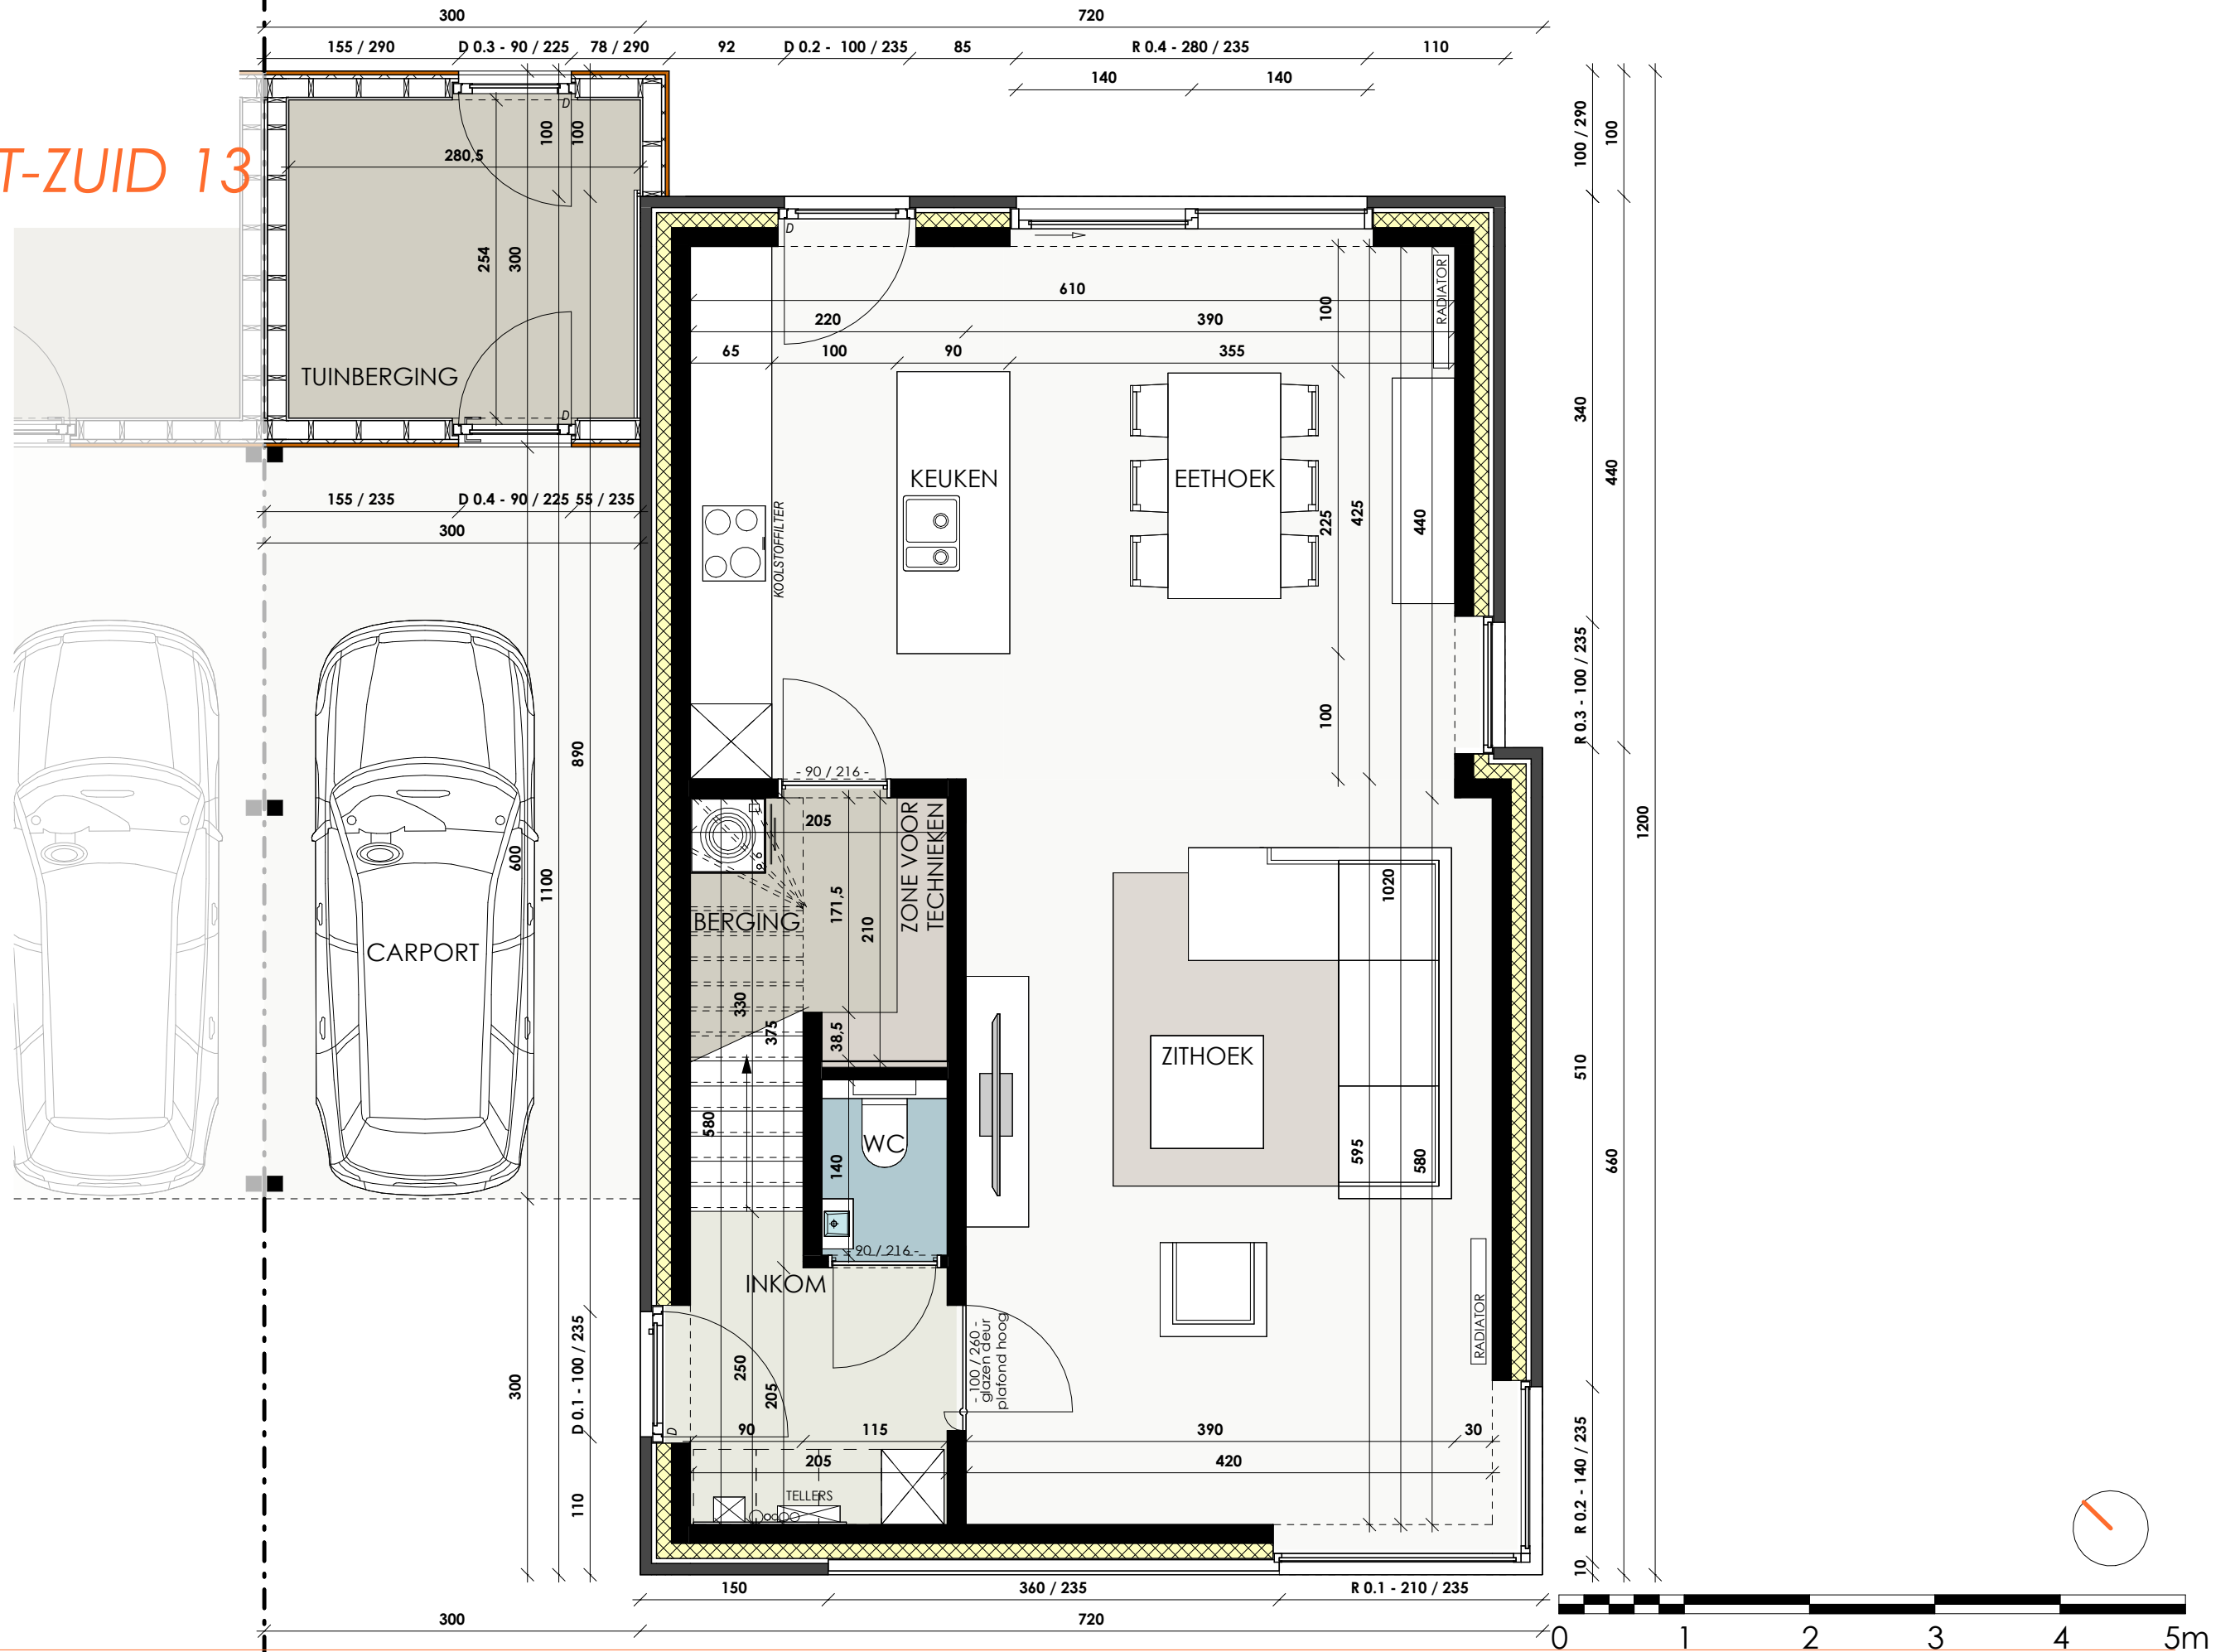

Datum:

Handtekening:

LOT 14

Gelijkvloers

Bruto oppervlakte 77.89 m²

Versie E

De getekende meubels zijn slechts indicatief en maken geen deel uit van de verkoopsovereenkomst. Deze tekening en de maatvoering hierop is indicatief. Het verkoopslastenboek heeft voorrang op de plannen.

Projectontwikkelaar

Architect





TM C-Nestate- Member of C-Nest Groep
Kouter 53, 9800 Deinze
TEL 056 66 59 45
www.cnest.be

berkeinarhitects
Bellemstraat 50
9880 Aalter

VAART-ZUID 13

Aalter

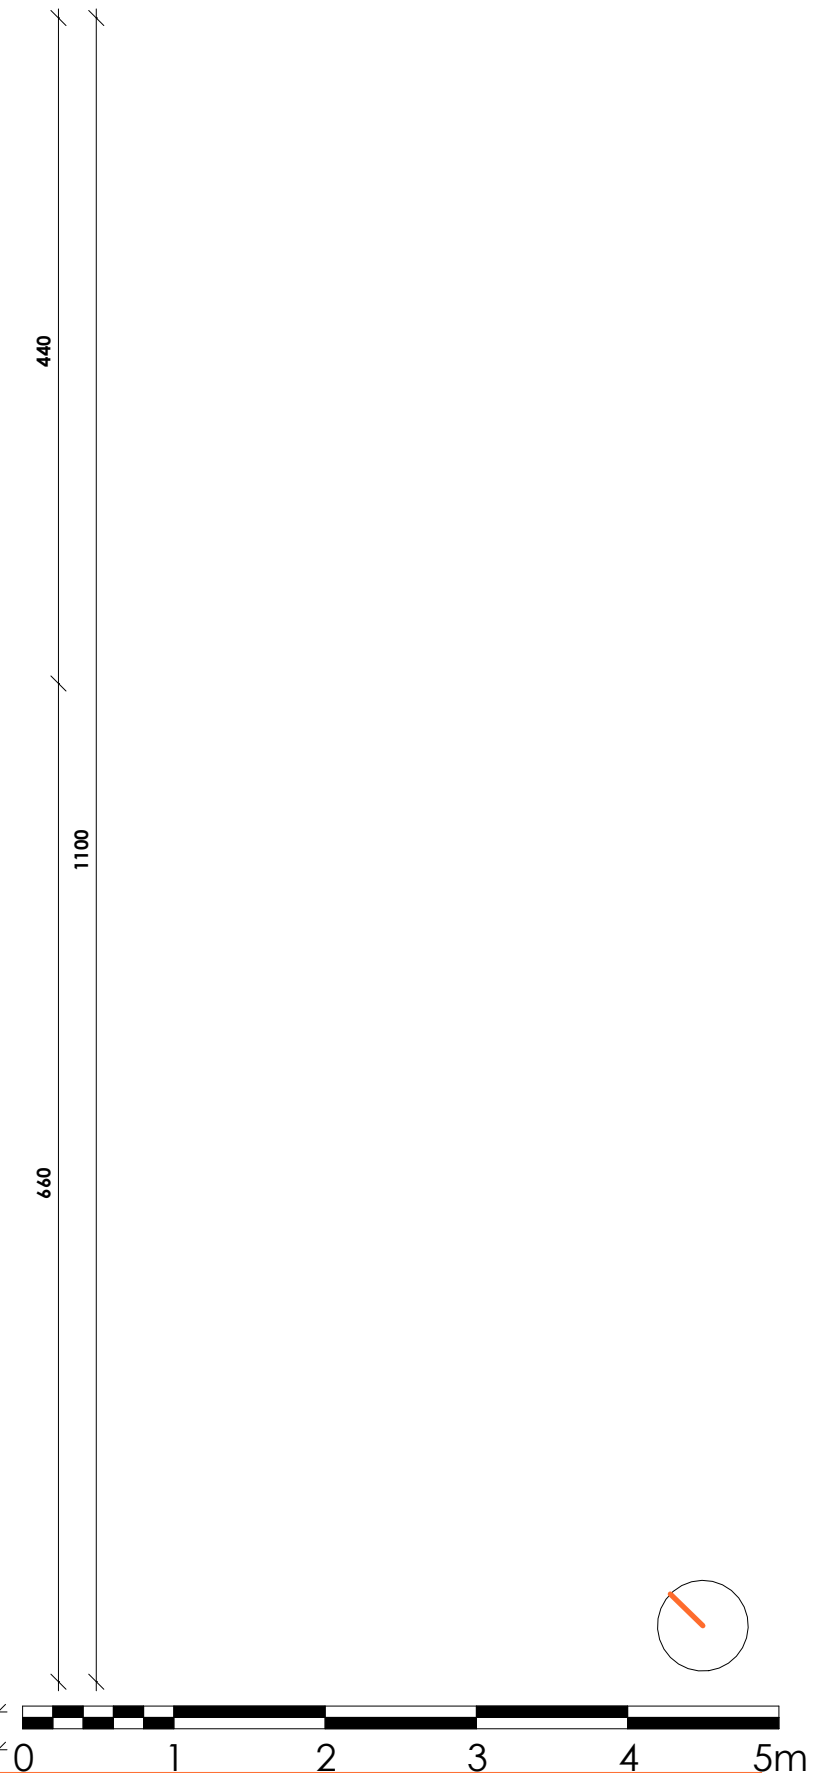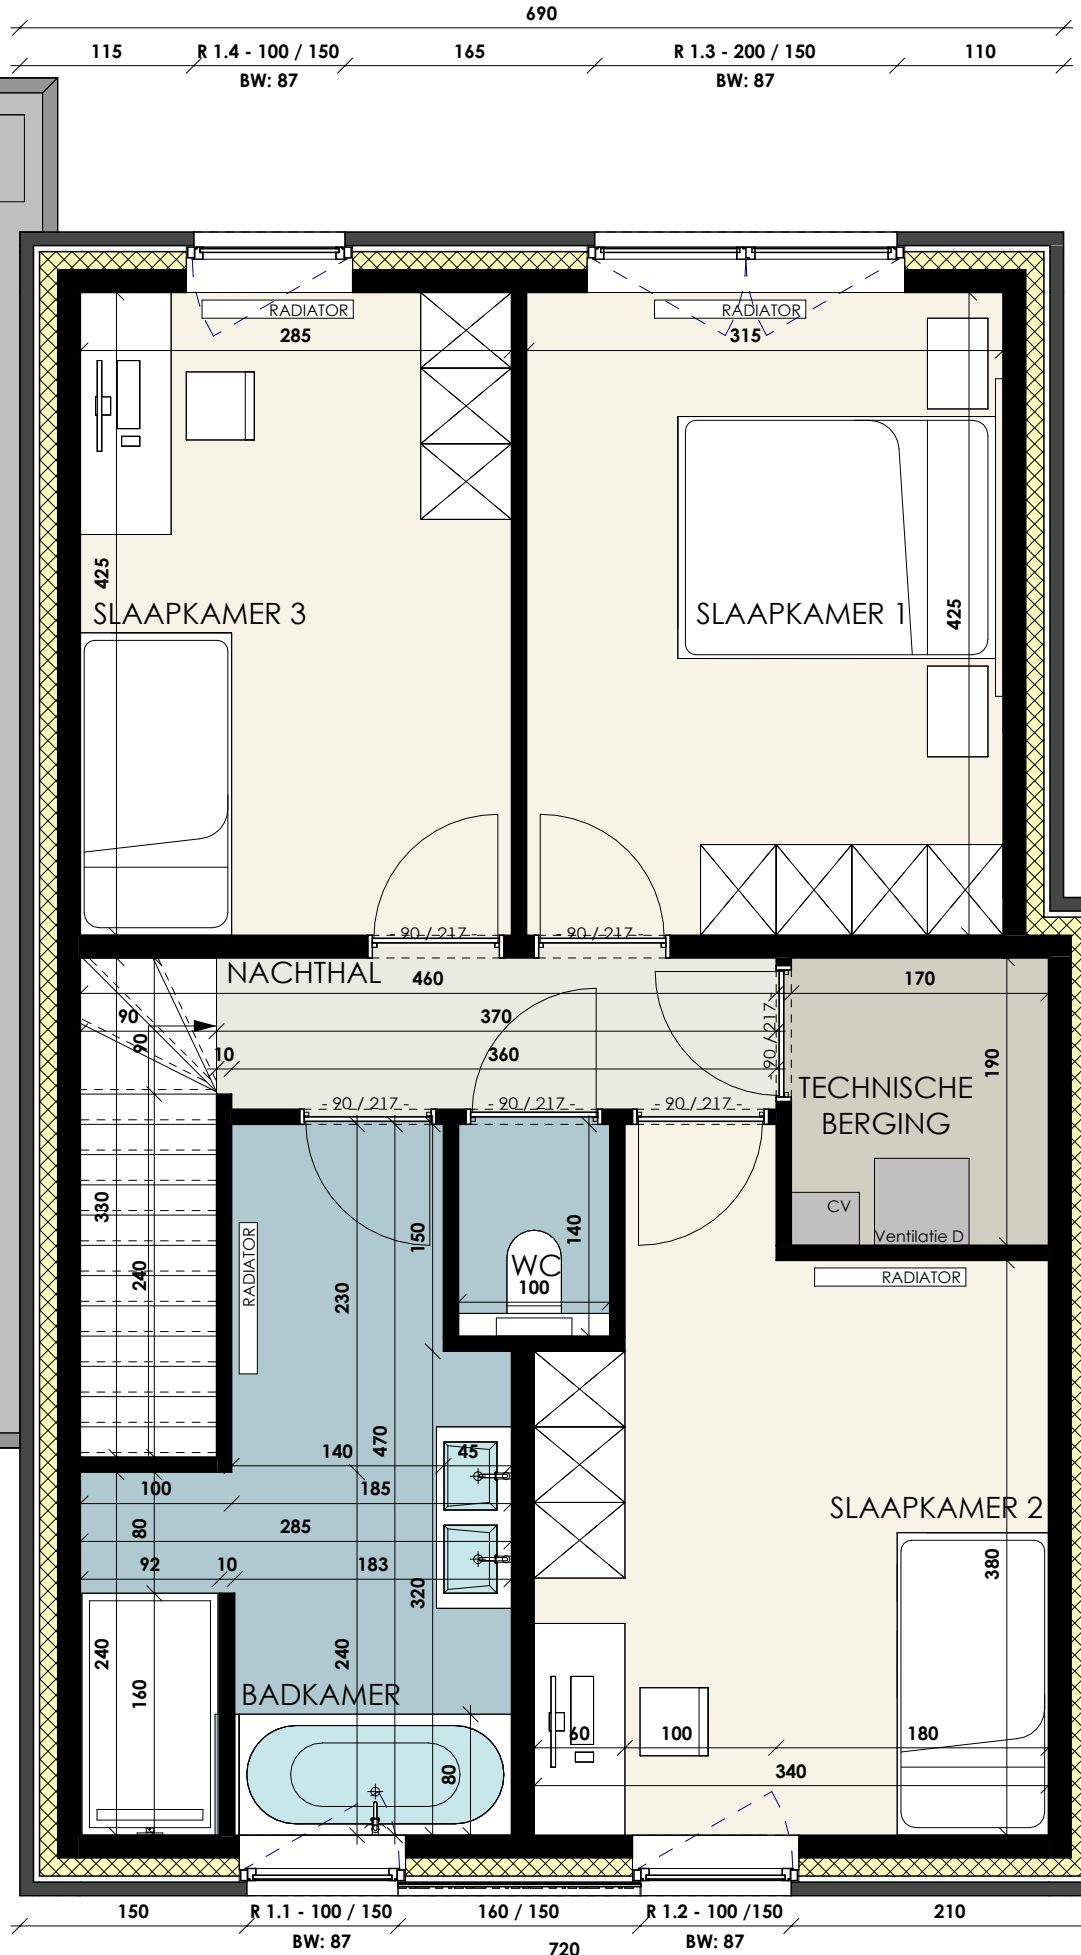

Datum:
Handtekening:

LOT 14

Verdieping	
Bruto oppervlakte	77,88 m ²
Slaapkamers	3
Versie	E

De getekende meubels zijn slechts indicatief en maken geen deel uit van de verkoopovereenkomst. Deze tekening en de maatvoering hierop is indicatief. Het verkoopslastenboek heeft voorrang op de plannen.

Projectontwikkelaar Architect



TM C-Nestate - Member of C-Nest Groep
Kouter 53, 9800 Deinze
TEL 056 66 59 45
www.cnest.be

berkeinarhitects
Bellestraat 50 9880 Aalter



VAART-ZUID 13

Aalter



Datum:

Handtekening:

LOT 14

Voorgevel



Projectontwikkelaar

Architect

Versie

E

De getekende meubels zijn slechts indicatief en maken geen deel uit van de verkoopovereenkomst. Deze tekening en de maatvoering hierop is indicatief. Het verkoopslastenboek heeft voorrang op de plannen.



C-NEST GROEP
VASTGOEDONTWIKKELING


TM C-Nestate- Member of C-Nest Groep
Kouter 53, 9800 Deinze
TEL 056 66 59 45
www.cnest.be

berkeinarhitects
Bellemstraat 50
9880 Aalter



VAART-ZUID 13

Aalter

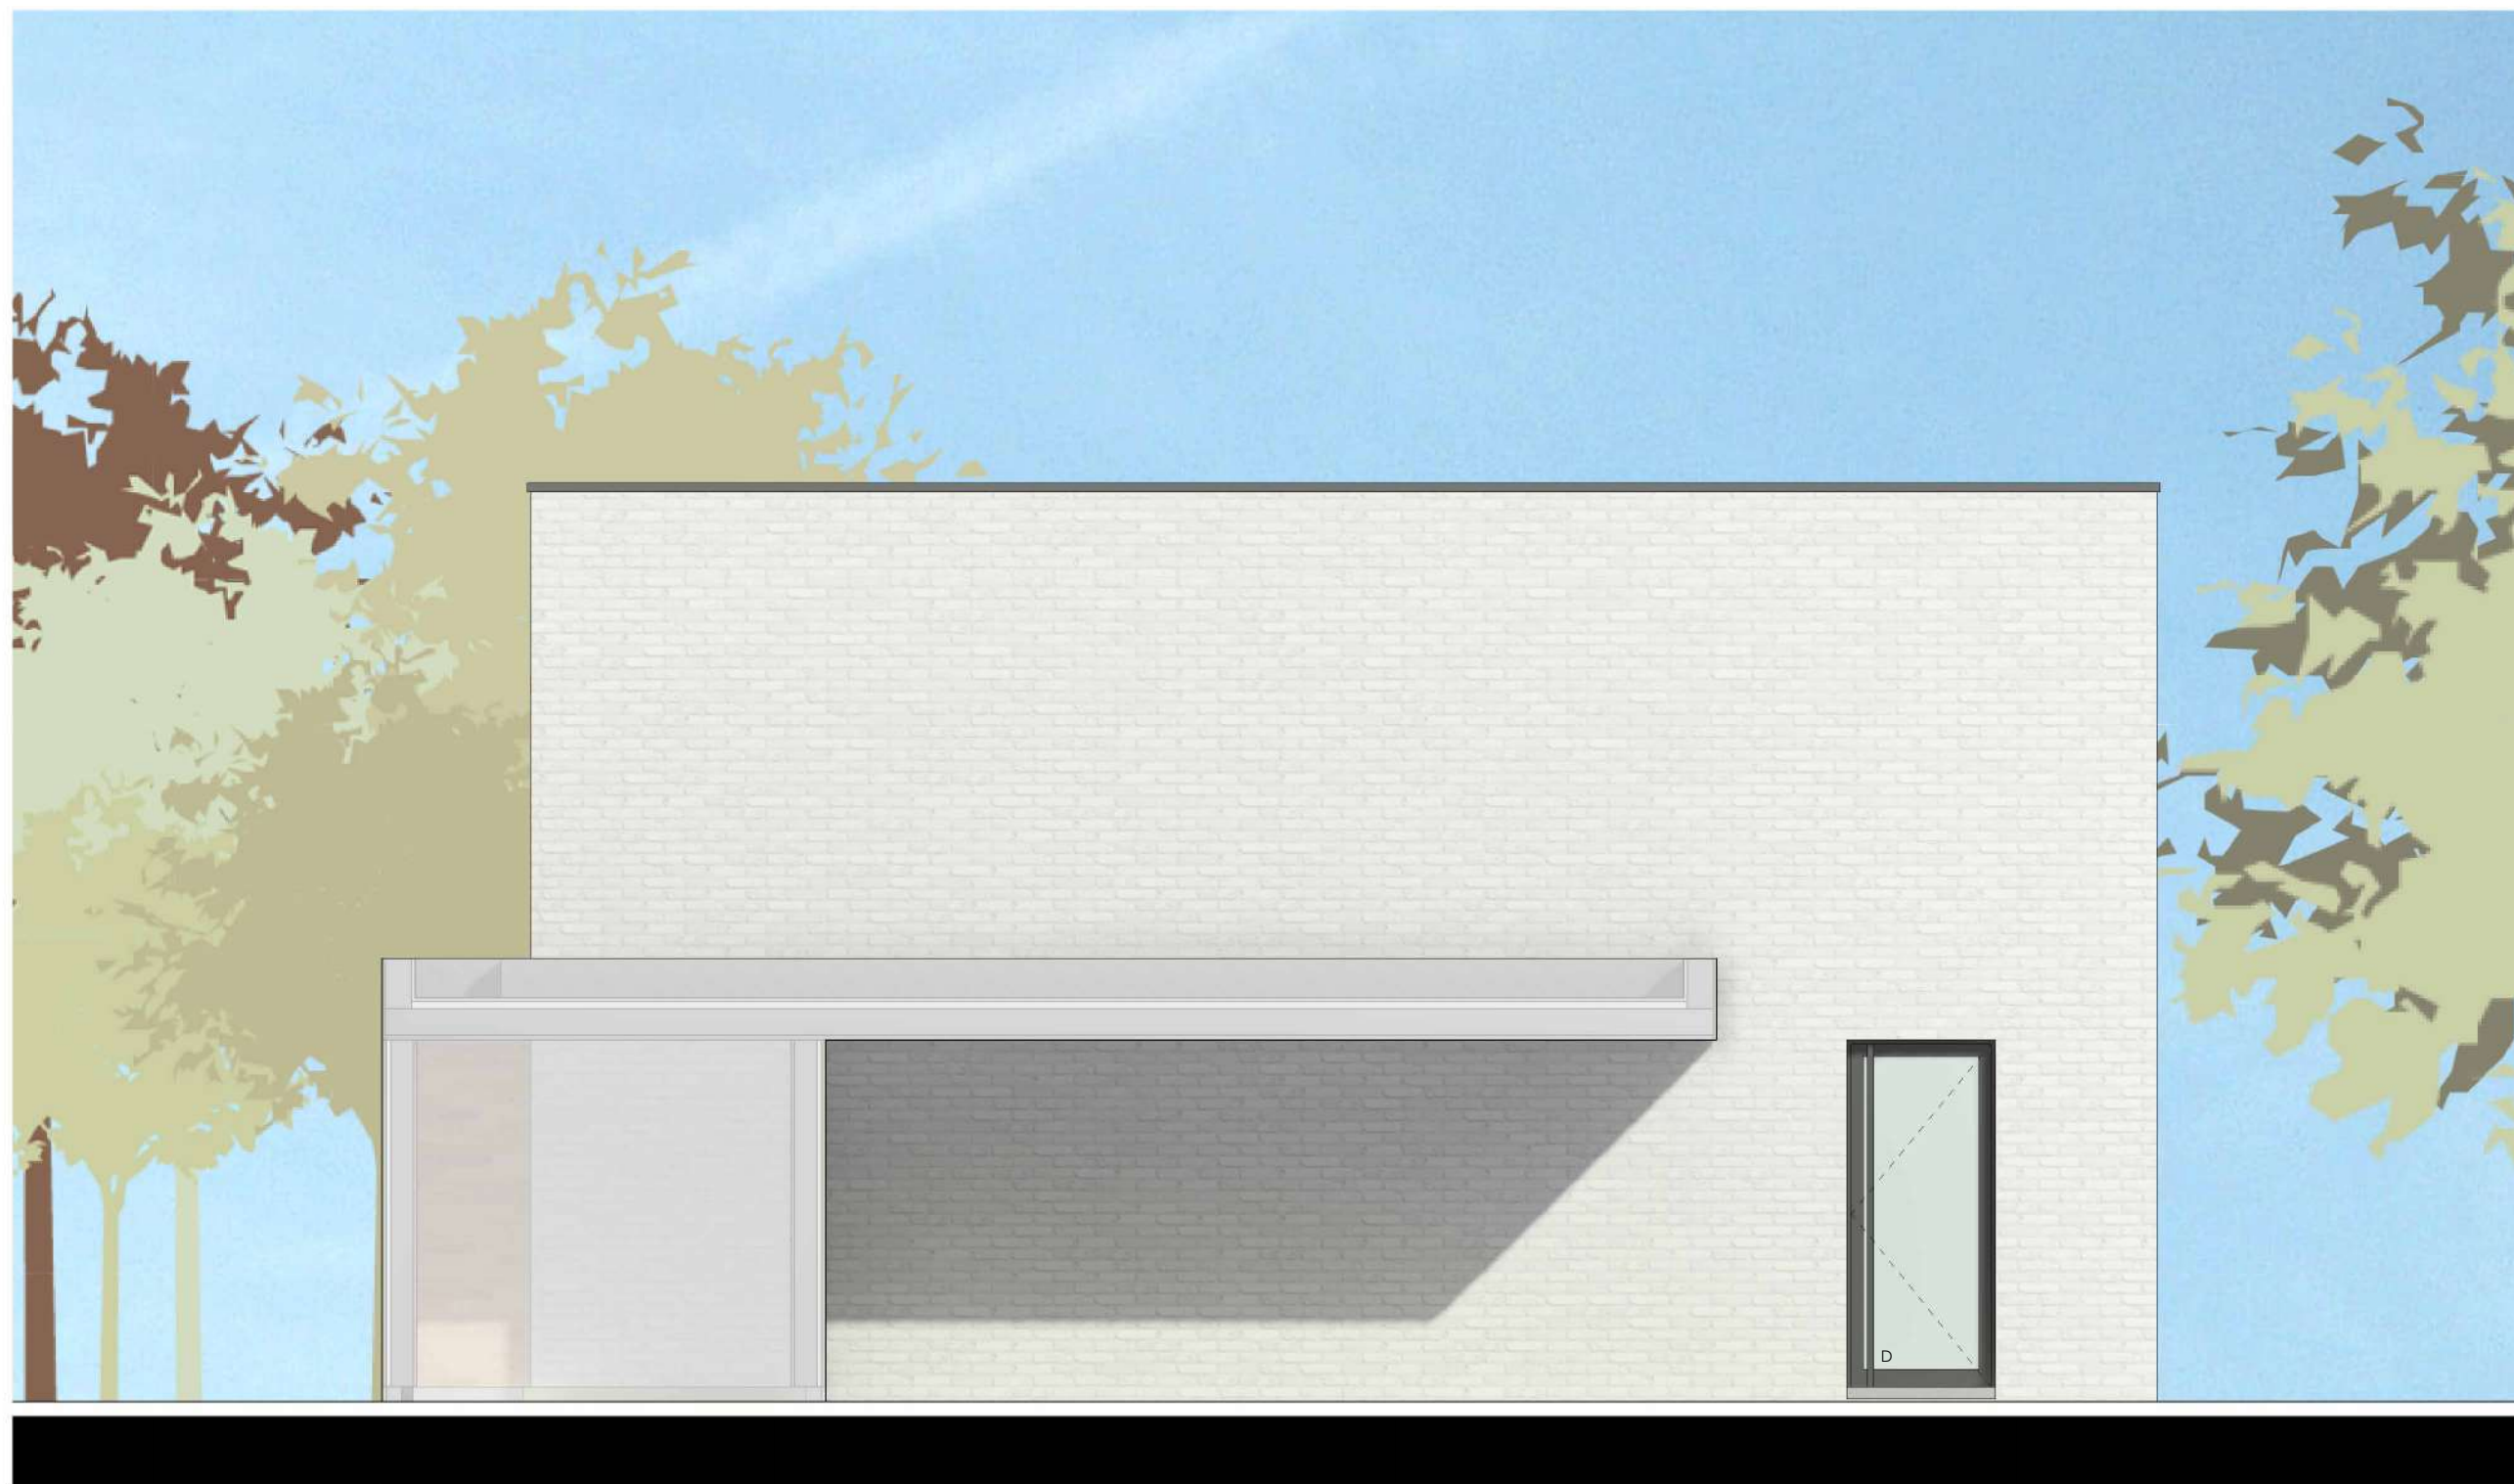


Datum:

Handtekening:

LOT 14

Linkerzijgevel

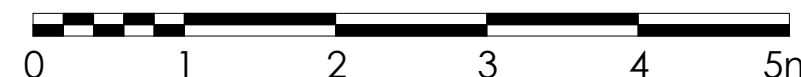

Projectontwikkelaar

Architect

Versie

E

De getekende meubels zijn slechts indicatief en maken geen deel uit van de verkoopovereenkomst. Deze tekening en de maatvoering hierop is indicatief. Het verkoopslastenboek heeft voorrang op de plannen.



C-NEST GROEP
VASTGOEDONTWIKKELING


TM C-Nestate- Member of C-Nest Groep
Kouter 53, 9800 Deinze
TEL 056 66 59 45
www.cnest.be

berkeinarchitects
Bellestraat 50 9880 Aalter



VAART-ZUID 13

Aalter

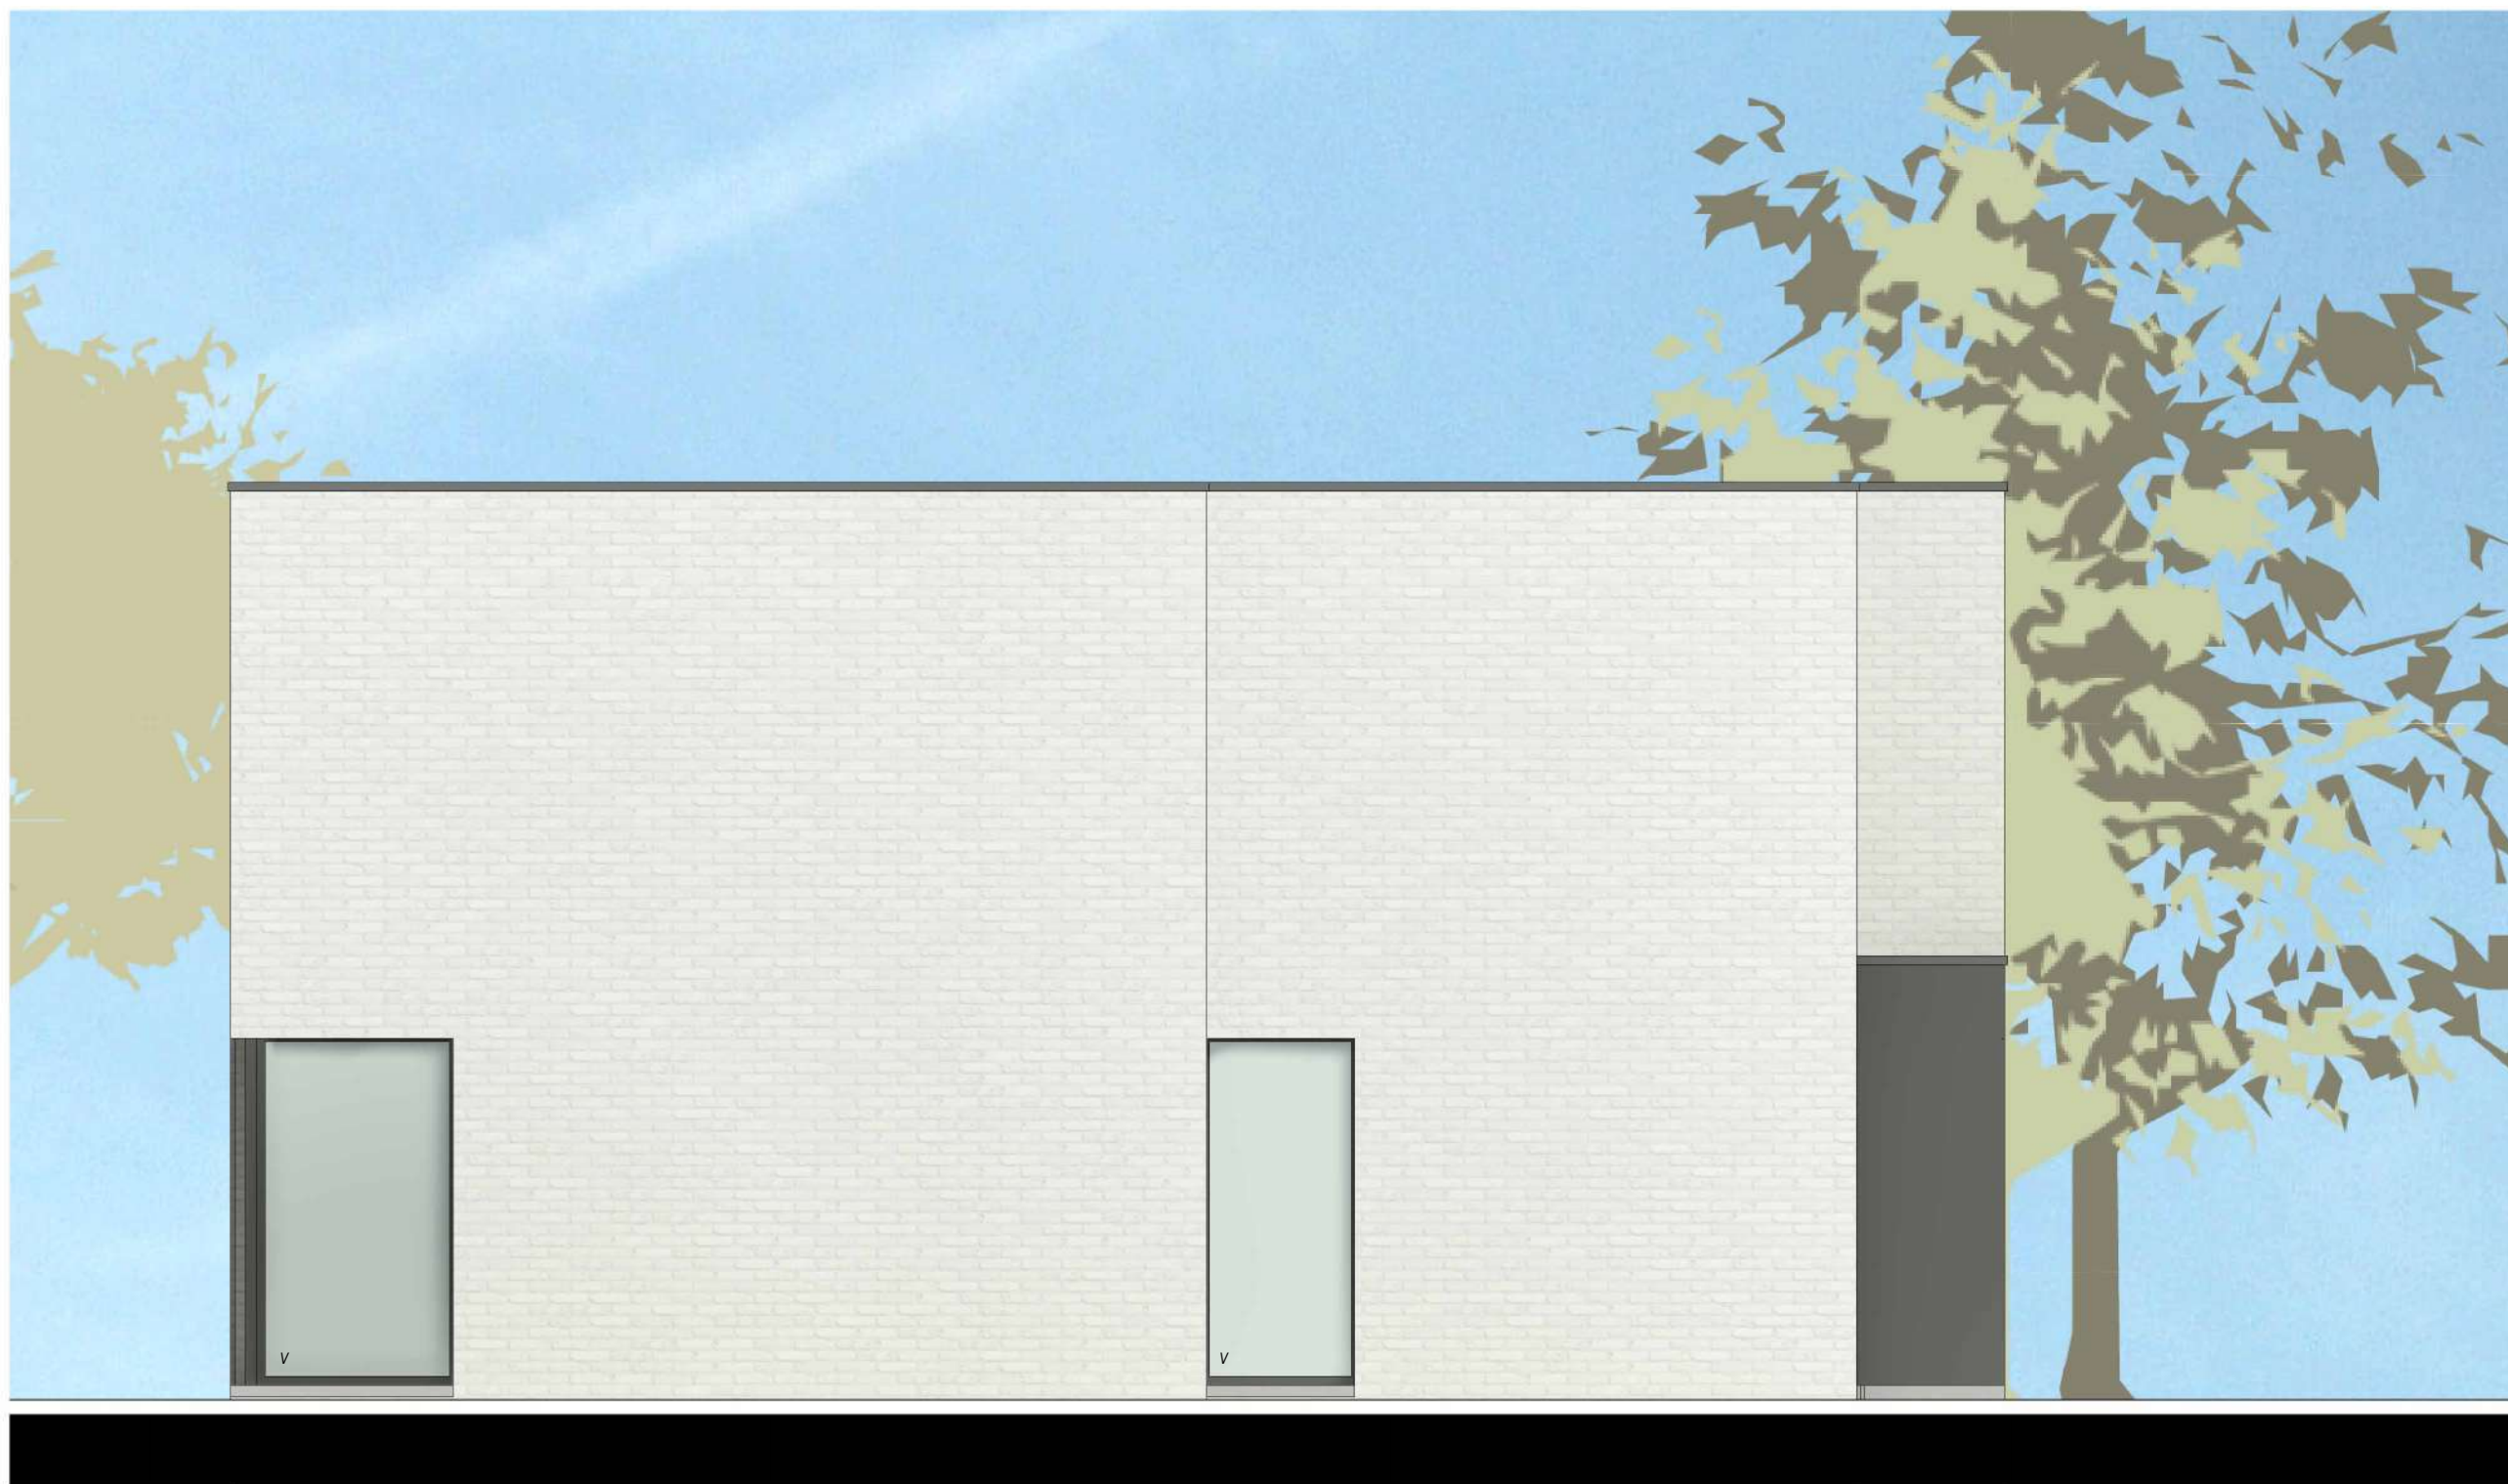

Datum:
Handtekening:

LOT 14

Rechterzijgevel



Projectontwikkelaar

Architect

Versie E
De getekende meubels zijn slechts indicatief en maken geen deel uit van de verkoopovereenkomst. Deze tekening en de maatvoering hierop is indicatief. Het verkoopslastenboek heeft voorrang op de plannen.




TM C-Nestate- Member of C-Nest Groep
Kouter 53, 9800 Deinze
TEL 056 66 59 45
www.cnest.be

berkeinarchitects
Bellemstraat 50 9880 Aalter



VAART-ZUID 13


Aalter

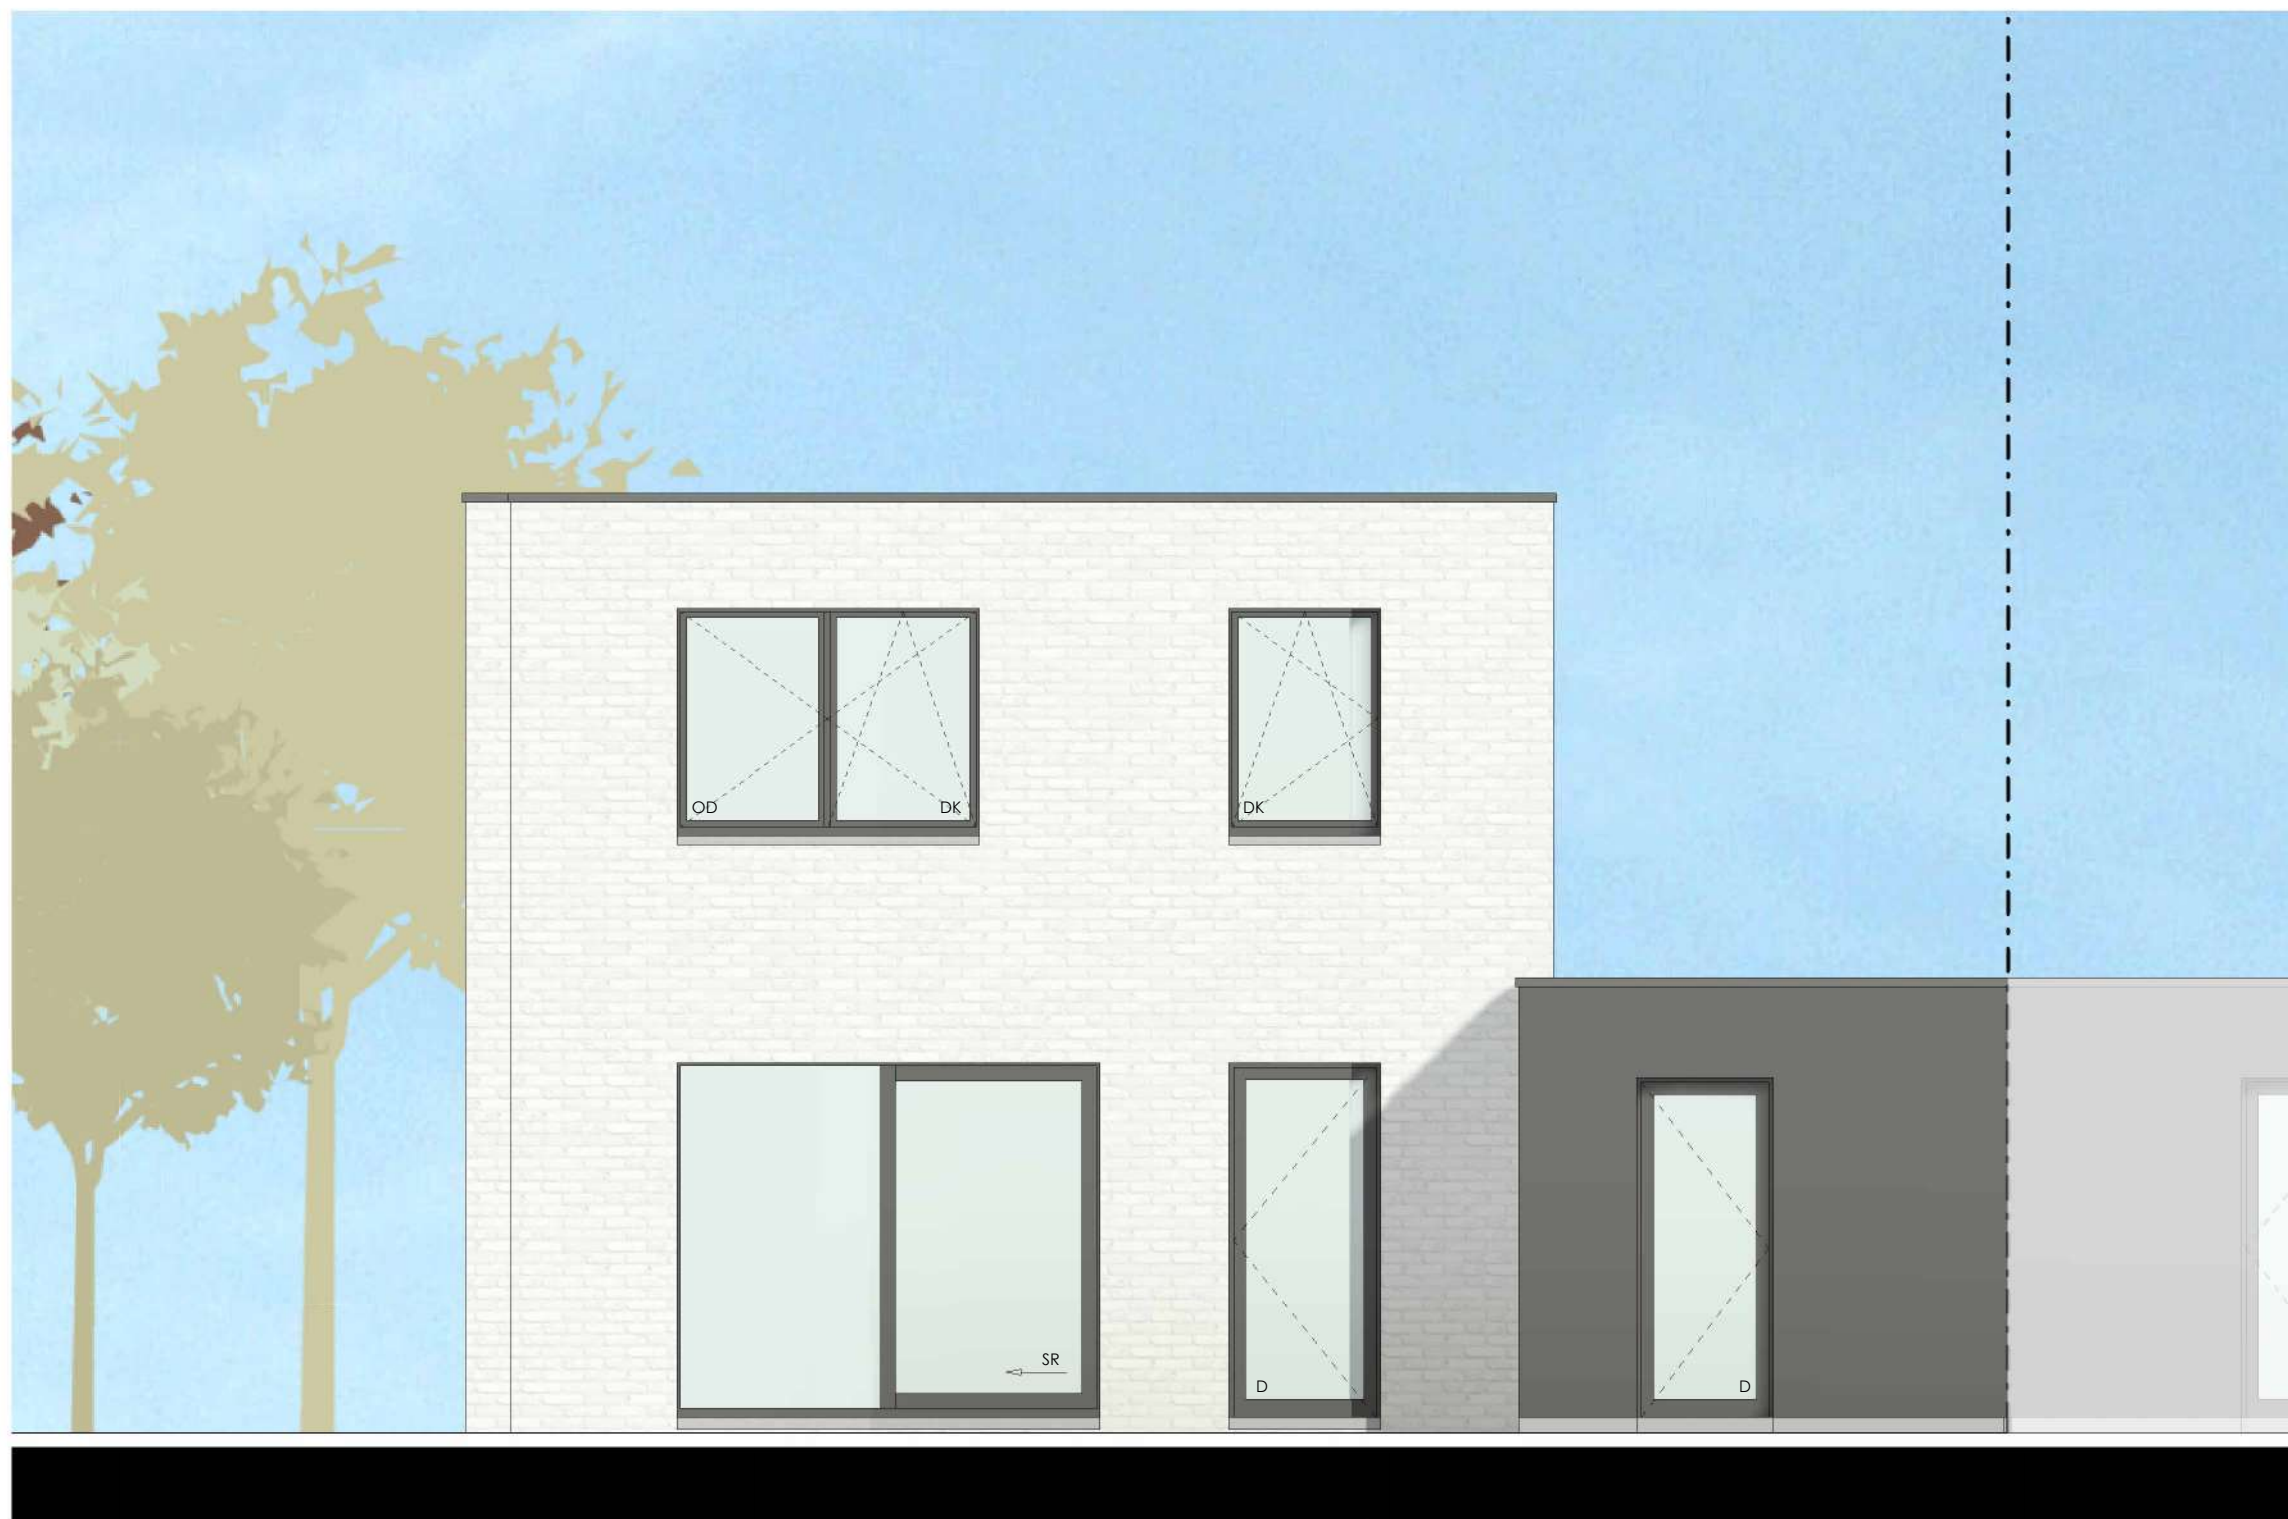

Datum:
Handtekening:

LOT 14

Achtergevel

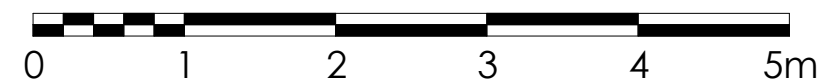

Projectontwikkelaar

Architect

Versie E
De getekende meubels zijn slechts indicatief en maken geen deel uit van de verkoopovereenkomst. Deze tekening en de maatvoering hierop is indicatief. Het verkoopslastenboek heeft voorrang op de plannen.



C-NEST GROEP
VASTGOEDONTWIKKELING


TM C-Nestate- Member of C-Nest Groep
Kouter 53, 9800 Deinze
TEL 056 66 59 45
www.cnest.be

berkeinarhitects
Bellemstraat 50
9880 Aalter





VAART-ZUID 13

Aalter

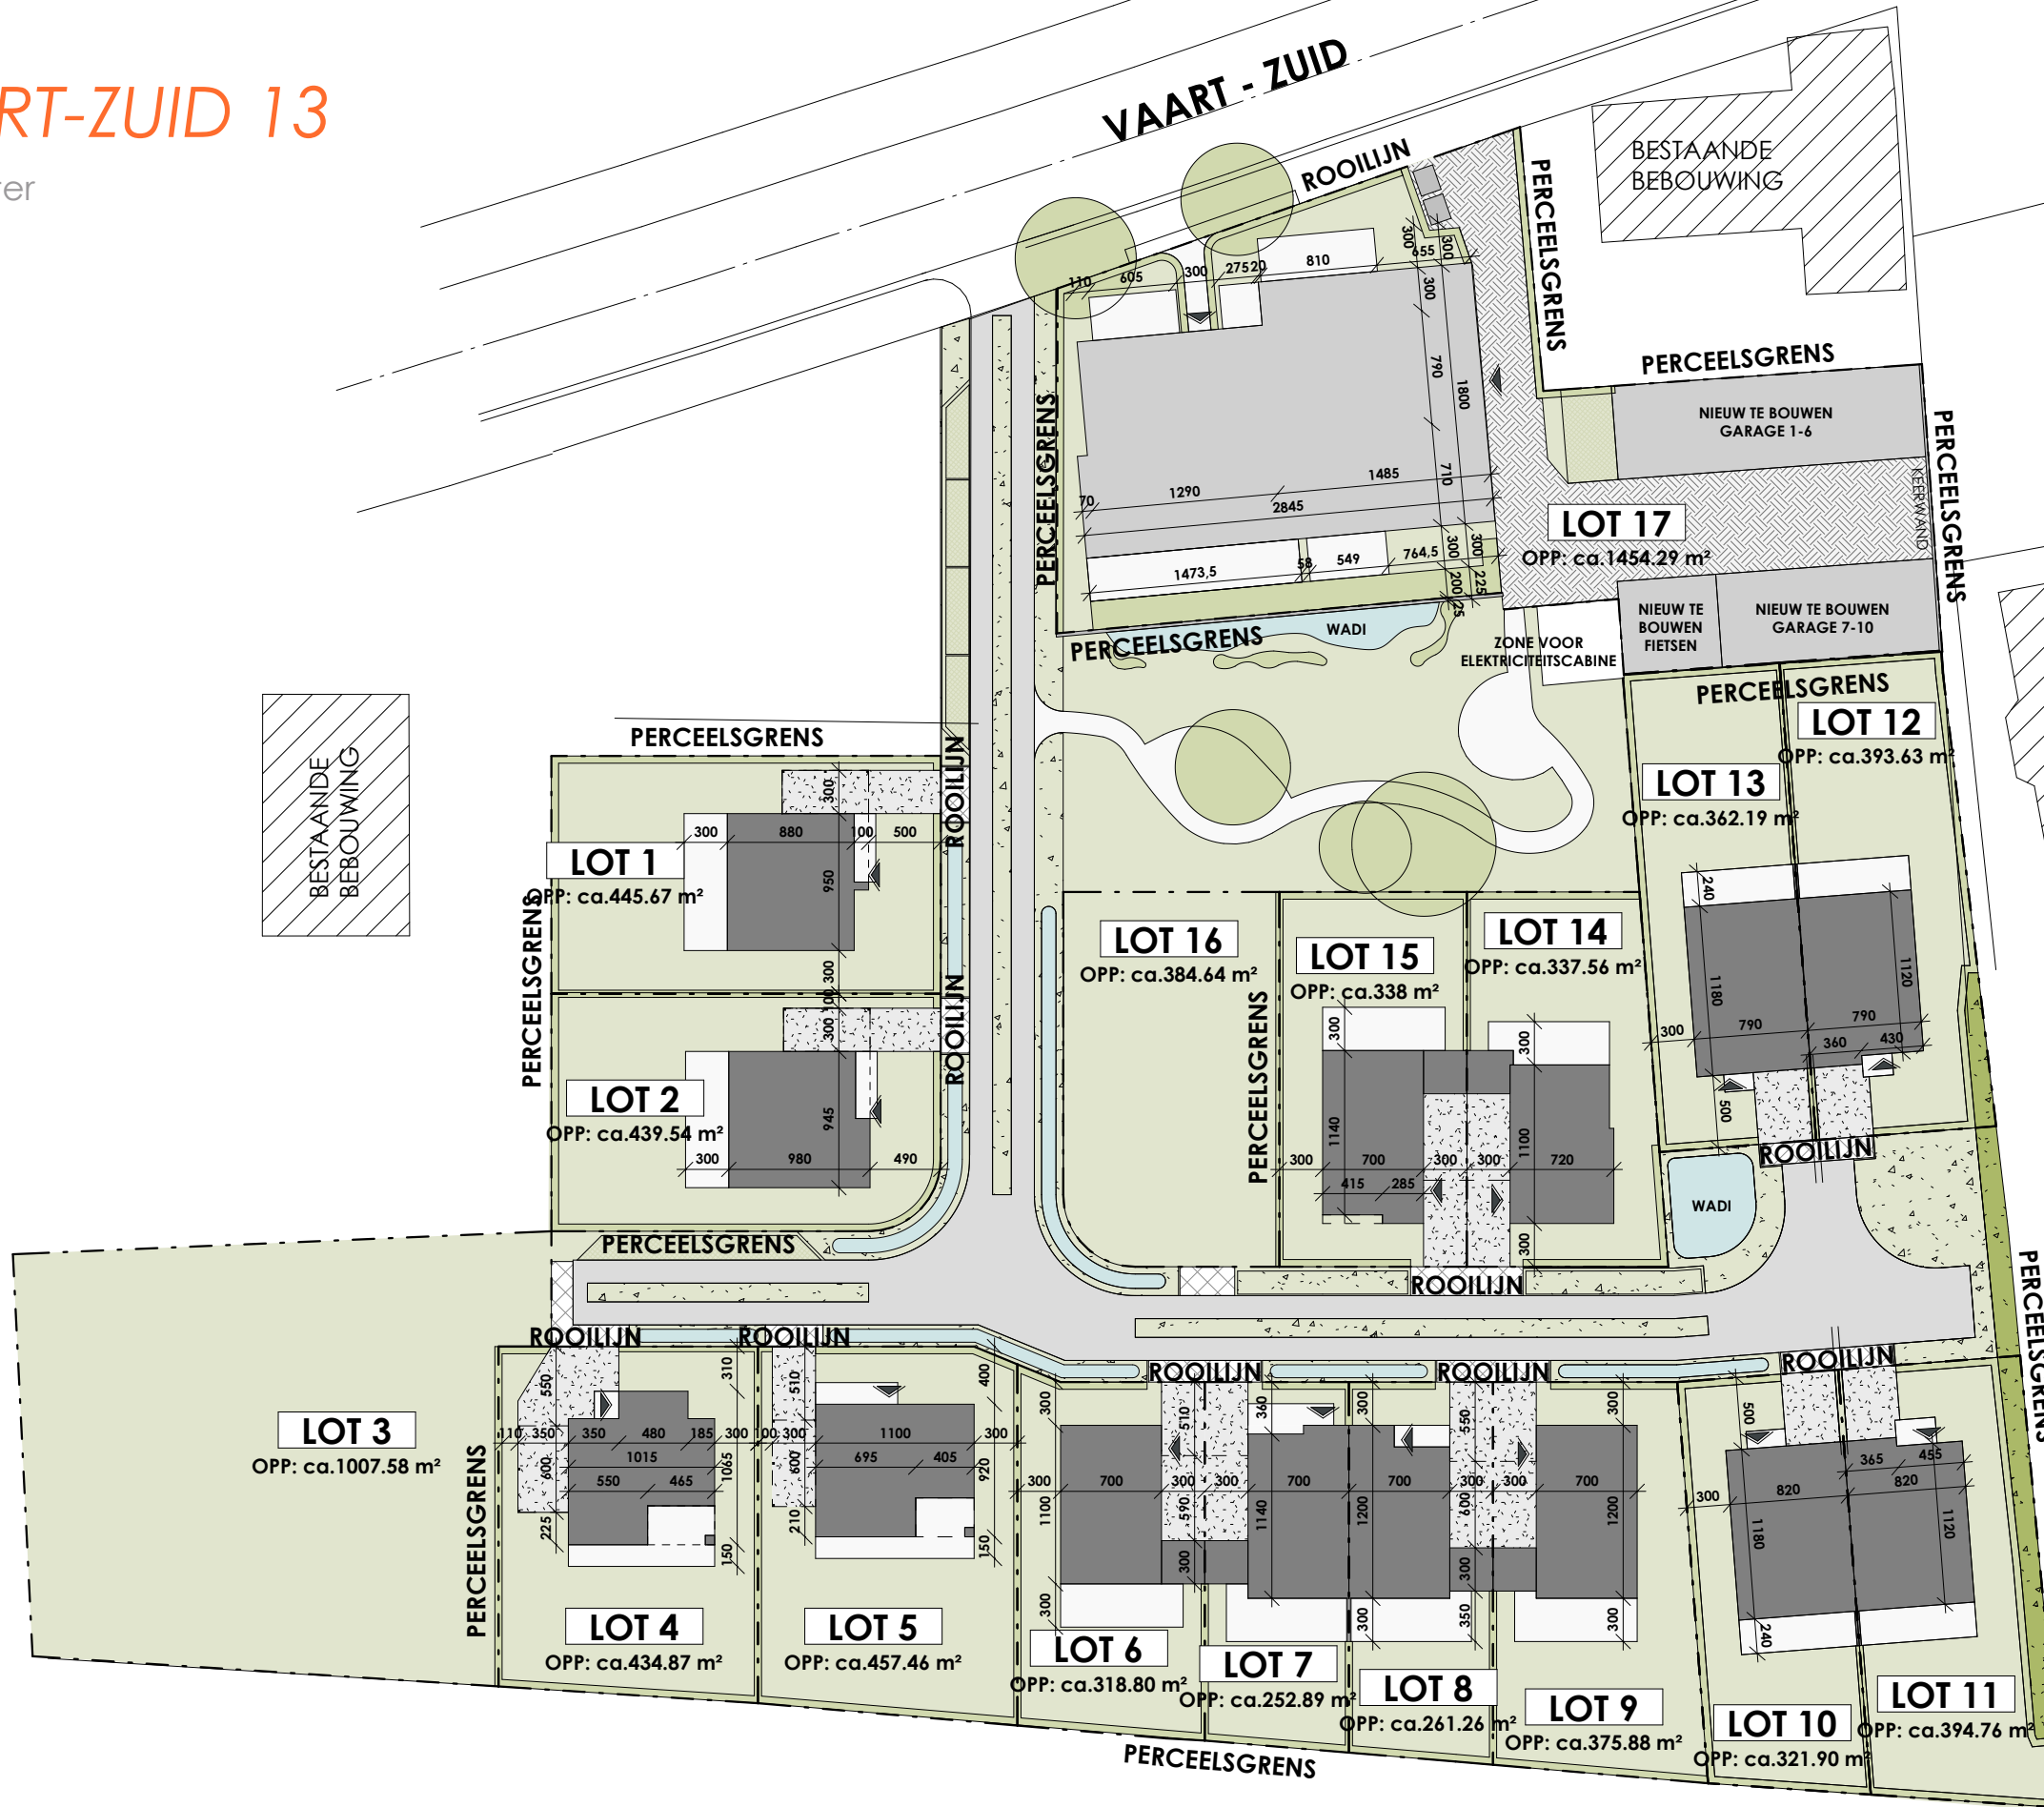

Datum:

Handtekening:

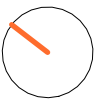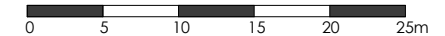

LOT 1-17 Inplantingsplan

Projectontwikkelaar

Architect

Versie A

De getekende meubels zijn slechts indicatief en maken geen deel uit van de verkoopsovereenkomst. Deze tekening en de maatvoering hierop is indicatief. Het verkoopslastenboek heeft voorrang op de plannen.



TM C-Nestate – Member of C-Nest Groep
 Kouter 53, 9800 Deinze
 TEL 056 66 59 45
 www.cnest.be

berkeinarhitects
 Bellemstraat 50
 9880 Aalter