


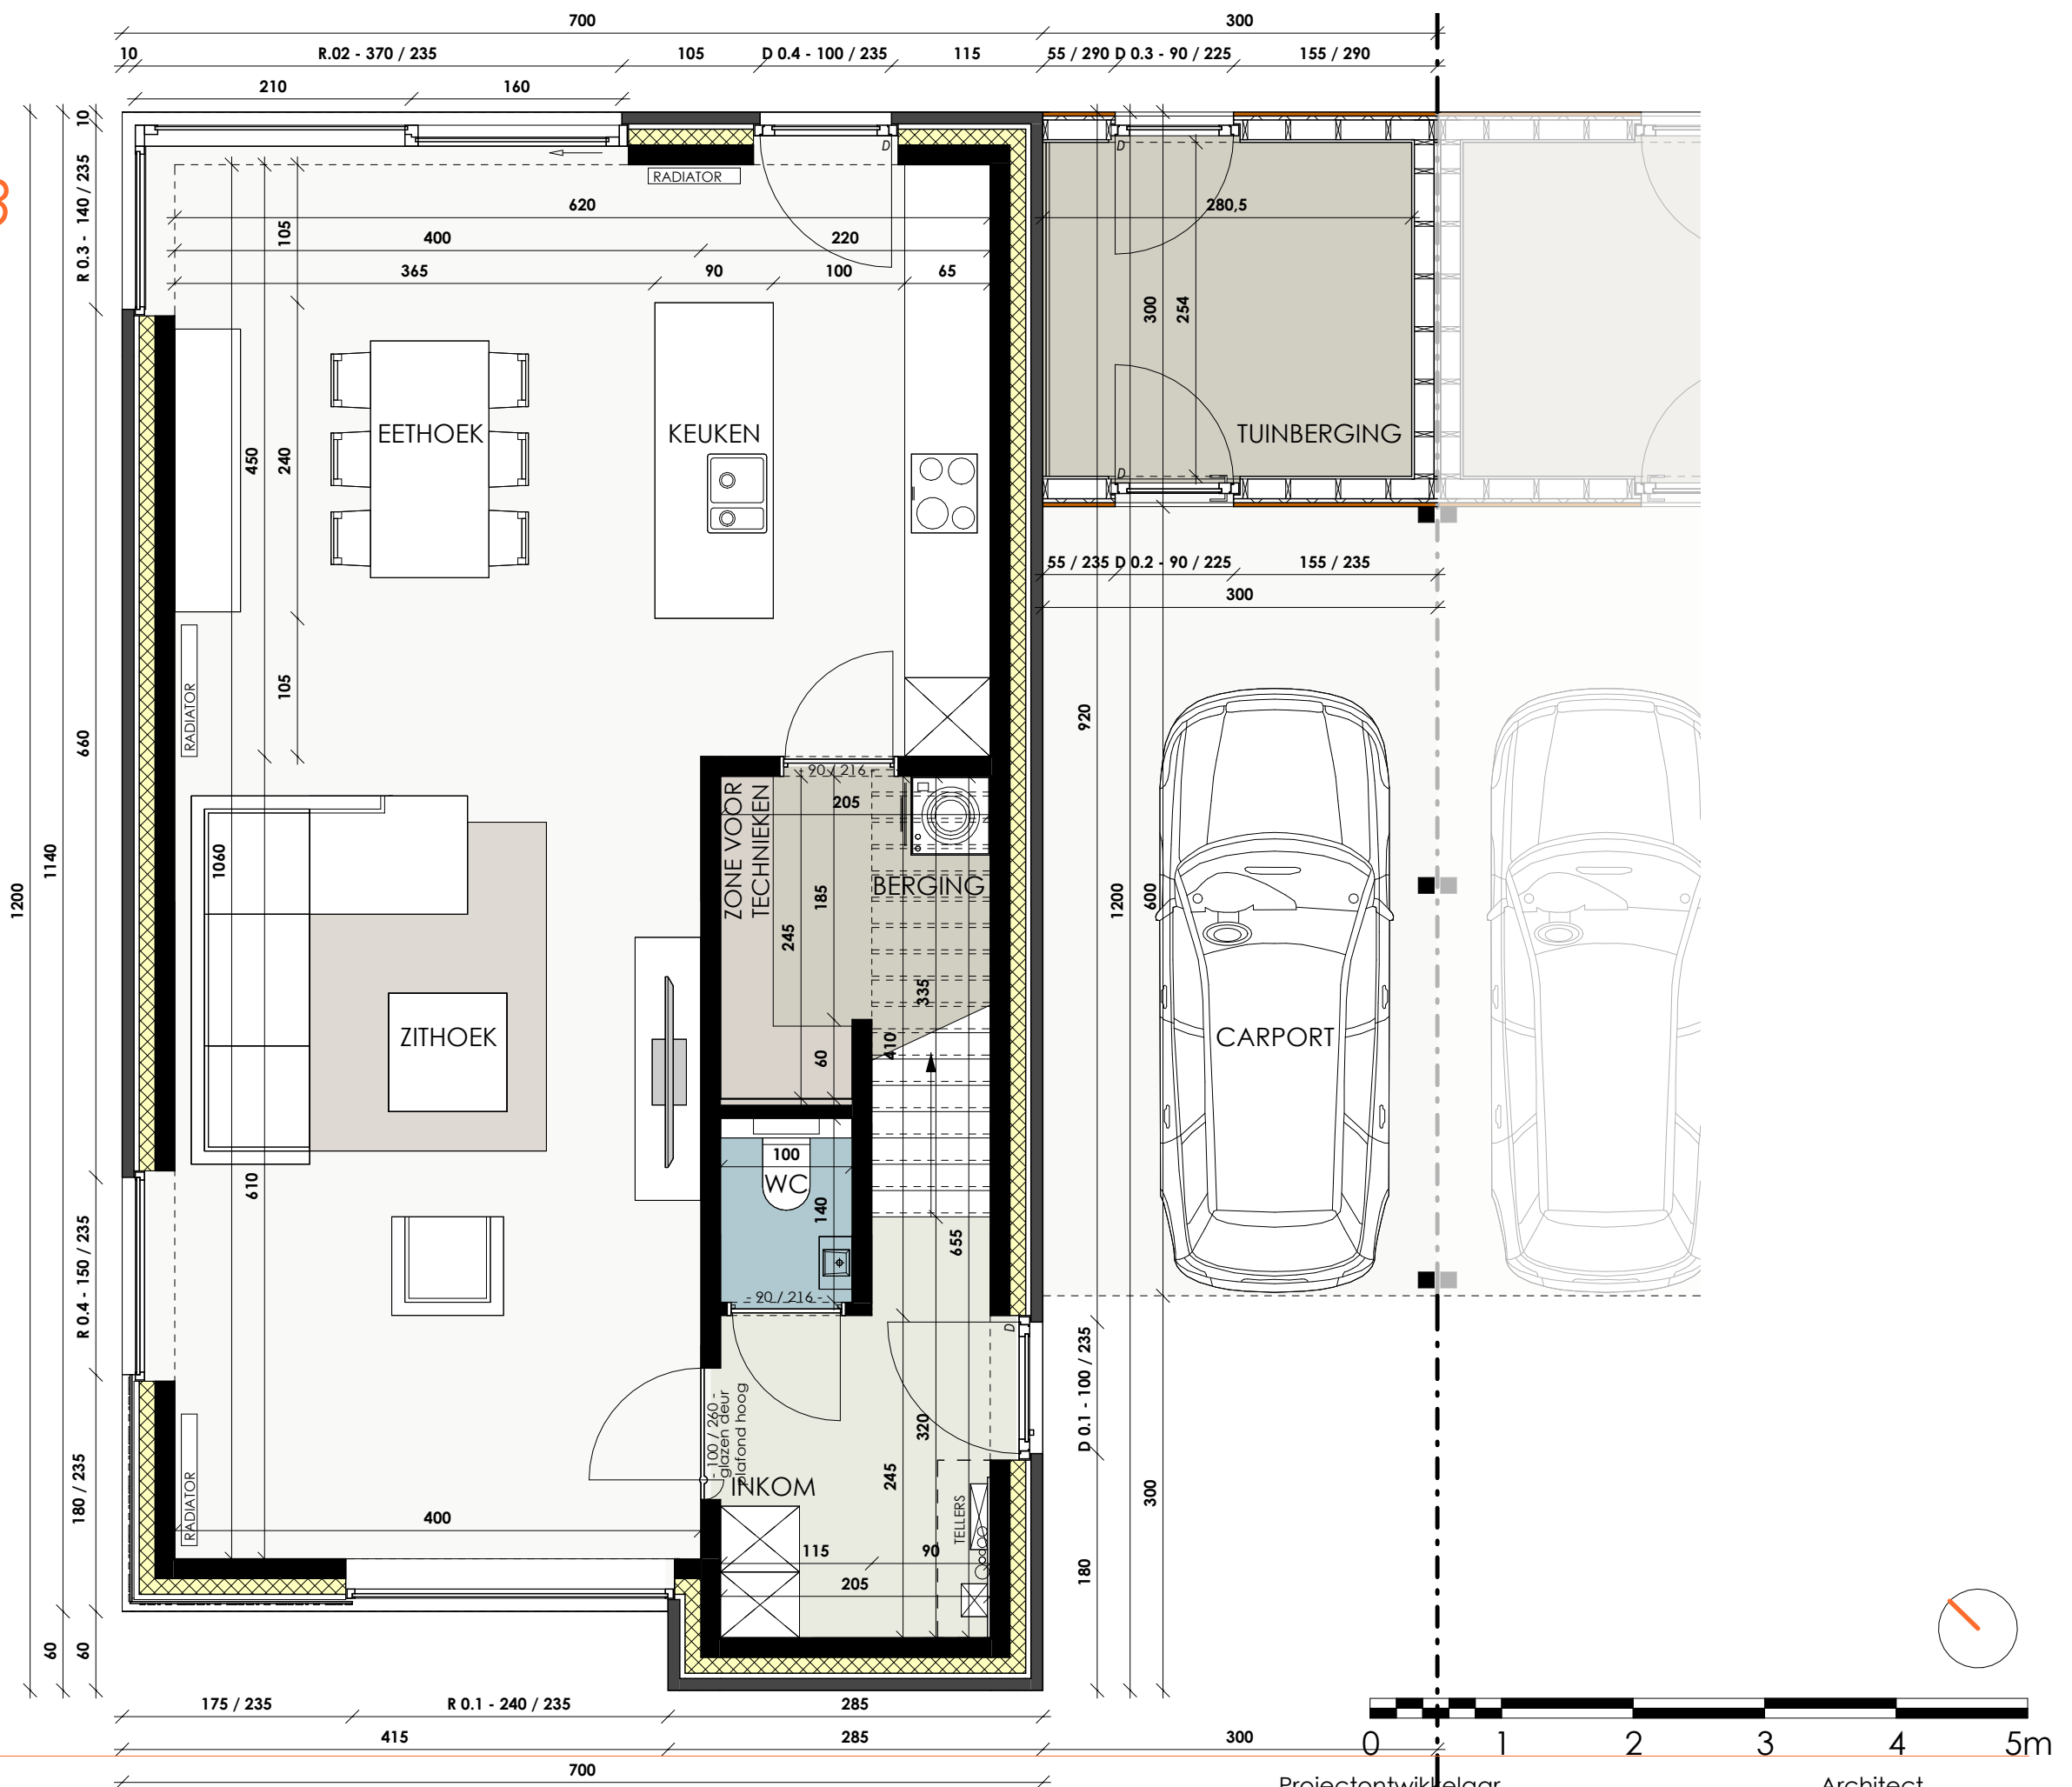

VAART-ZUID 13

Aalter



Datum:

Handtekening:

LOT 15

Gelijkvloers

Bruto oppervlakte 81,51 m²

Versie E

De getekende meubels zijn slechts indicatief en maken geen deel uit van de verkoopsovereenkomst. Deze tekening en de maatvoering hierop is indicatief. Het verkoopslastenboek heeft voorrang op de plannen.



TM C-Nestate - Member of C-Nest Groep
Kouter 53, 9800 Deinze
TEL 056 66 59 45
www.cnest.be


berkeinarhitects
Bellemstraat 50
9880 Aalter

Projectontwikkelaar

Architect

VAART-ZUID 13

Aalter

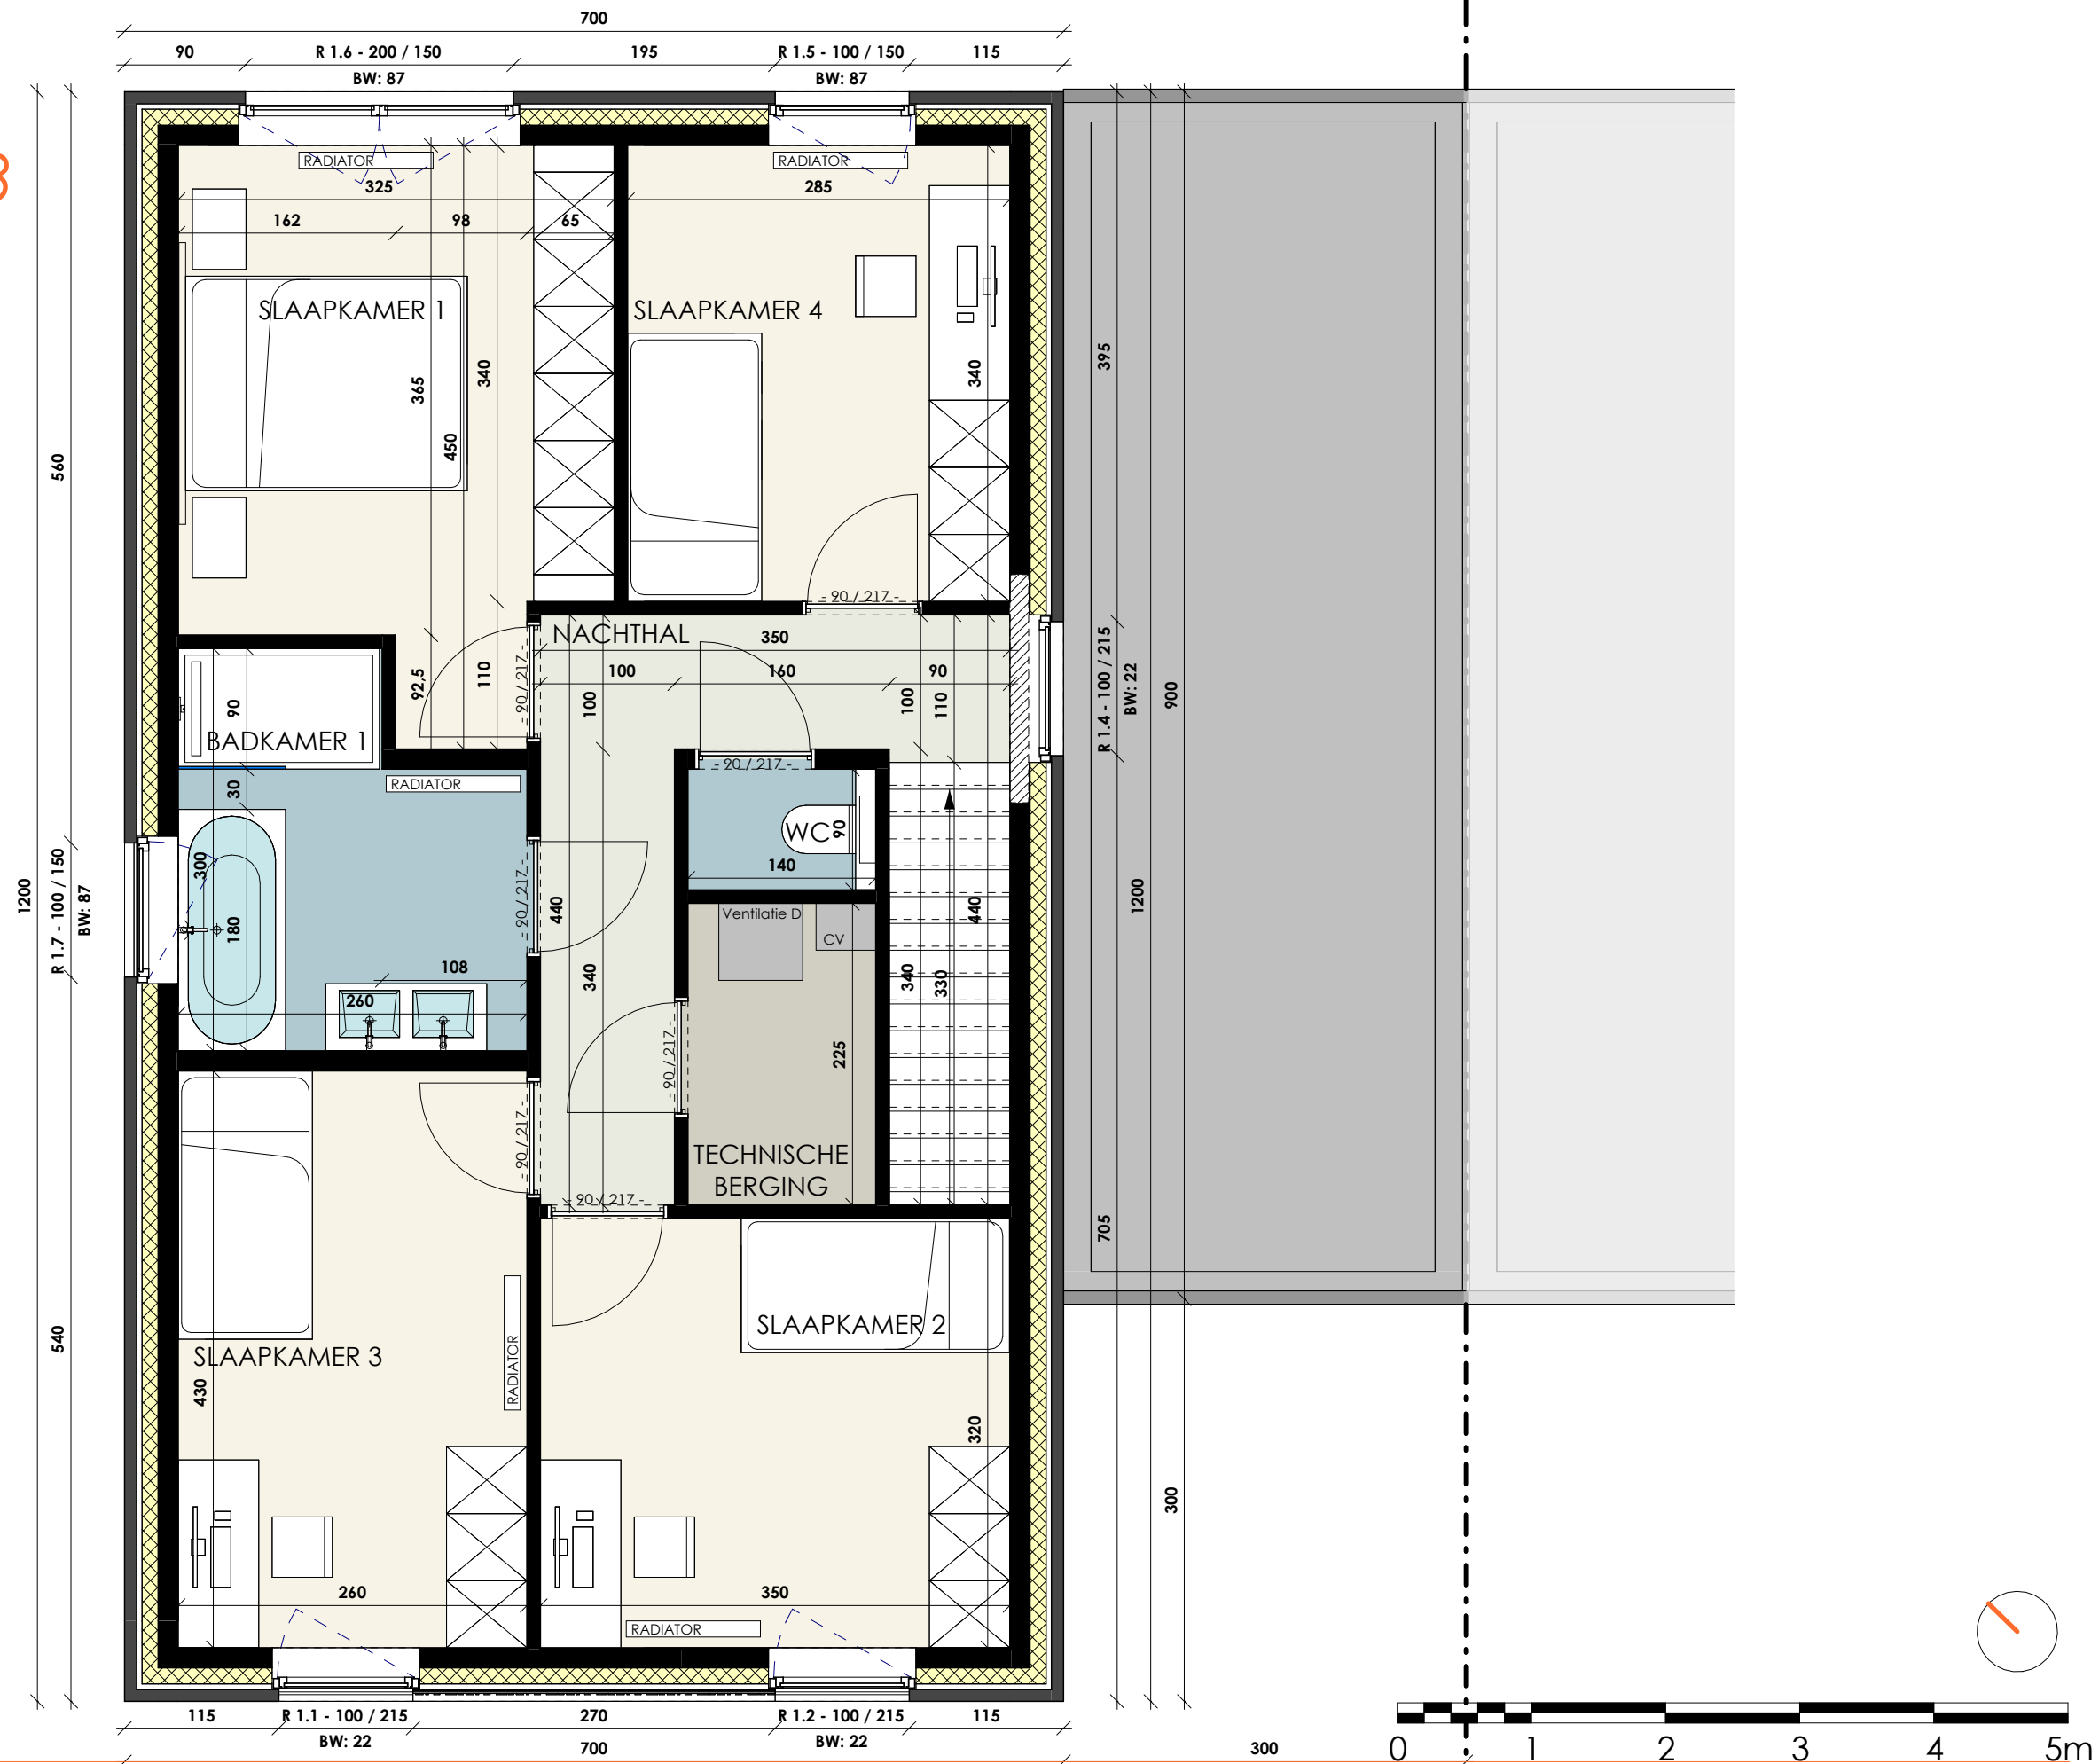

Datum:
Handtekening:

LOT 15

Verdieping

Bruto oppervlakte 84,00 m²
Slaapkamers 4
Versie E

De getekende meubels zijn slechts indicatief en maken geen deel uit van de verkoopsovereenkomst. Deze tekening en de maatvoering hierop is indicatief. Het verkoopslastenboek heeft voorrang op de plannen.



TM C-Nestate - Member of C-Nest Groep
Kouter 53, 9800 Deinze
TEL 056 66 59 45
www.cnest.be

berkeinarhitects
Bellemstraat 50 9880 Aalter

Projectontwikkelaar Architect



VAART-ZUID 13

Aalter




Datum:

Handtekening:

LOT 15

Voorgevel

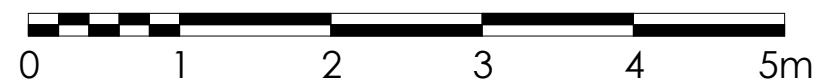

Projectontwikkelaar

Architect

Versie

E

De getekende meubels zijn slechts indicatief en maken geen deel uit van de verkoopovereenkomst. Deze tekening en de maatvoering hierop is indicatief. Het verkoopslastenboek heeft voorrang op de plannen.



**C-NEST
GROEP**
VASTGOEDONTWIKKELING

TM C-Nestate- Member of C-Nest Groep
Kouter 53, 9800 Deinze
TEL 056 66 59 45
www.cnest.be

berkeinarchitects
Bellestraat 50 9880 Aalter



VAART-ZUID 13

Aalter



Datum:

Handtekening:

LOT 15

Linkerzijgevel



Projectontwikkelaar

Architect

Versie

E

De getekende meubels zijn slechts indicatief en maken geen deel uit van de verkoopovereenkomst. Deze tekening en de maatvoering hierop is indicatief. Het verkoopslastenboek heeft voorrang op de plannen.



**C-NEST
GROEP**
VASTGOEDONTWIKKELING


TM C-Nestate- Member of C-Nest Groep
Kouter 53, 9800 Deinze
TEL 056 66 59 45
www.cnest.be

berkeinarchitects
Bellemstraat 50 9880 Aalter



VAART-ZUID 13

Aalter

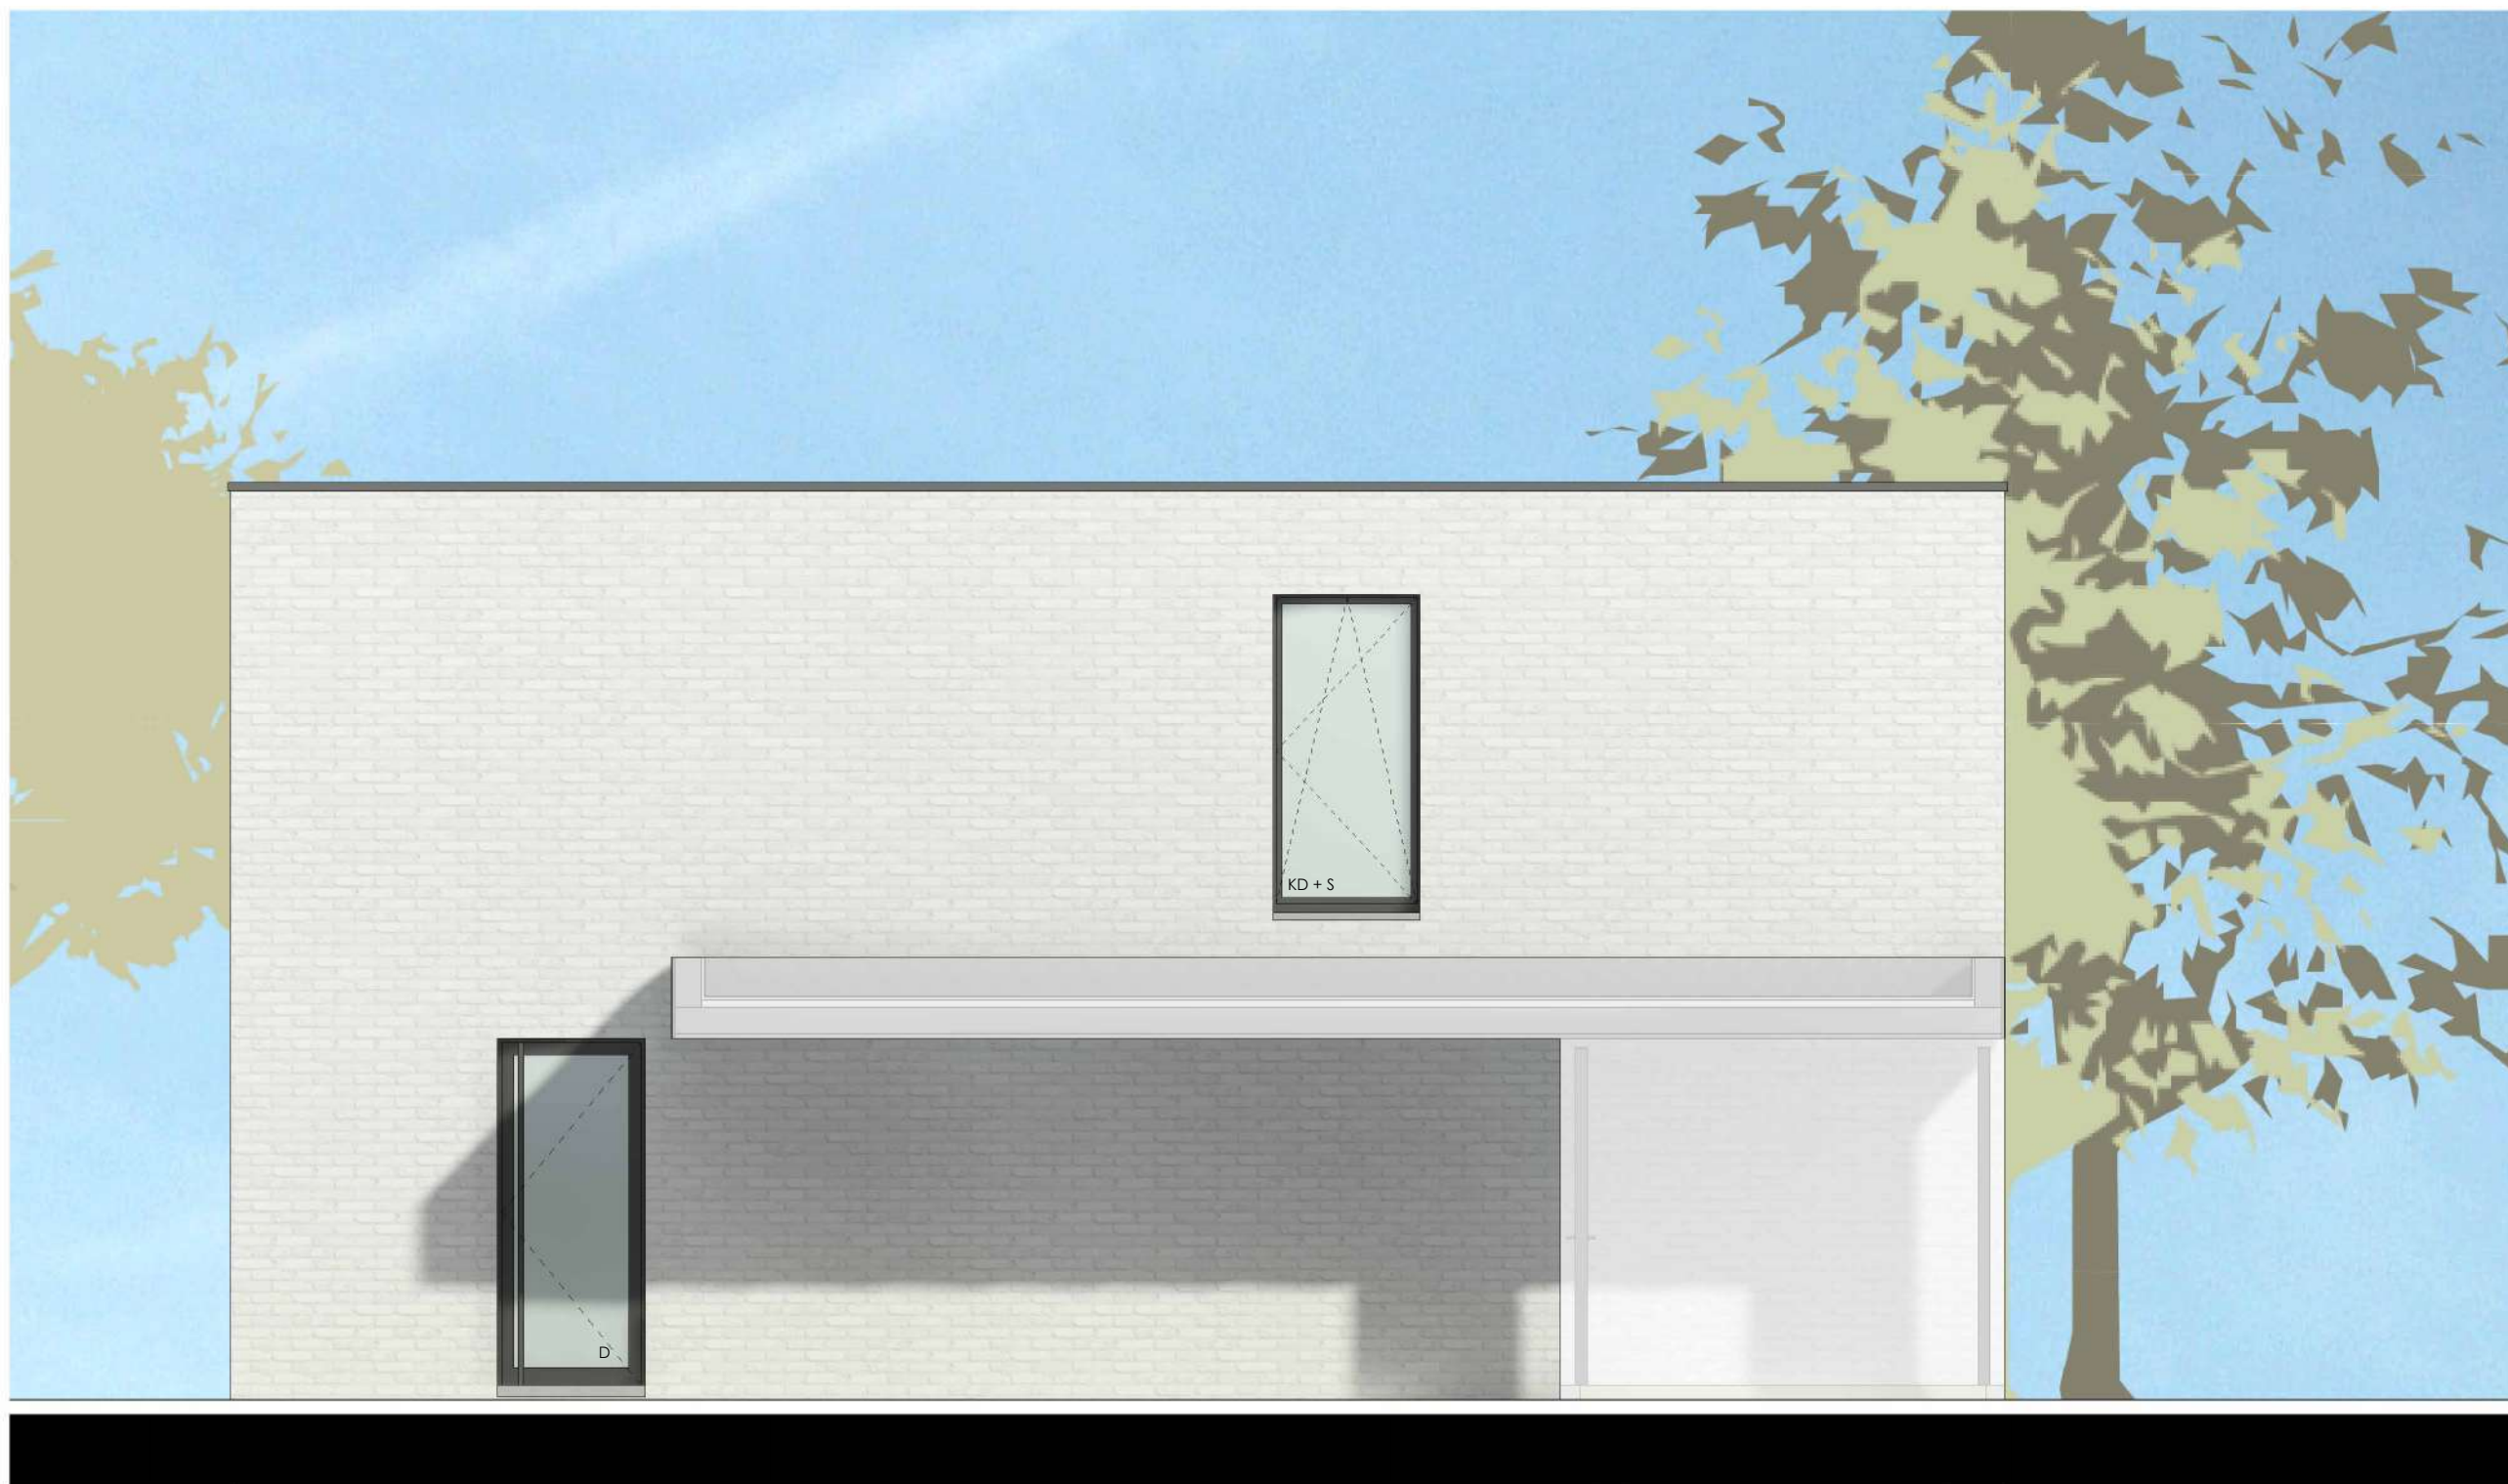


Datum:

Handtekening:

LOT 15

Rechterzijgevel

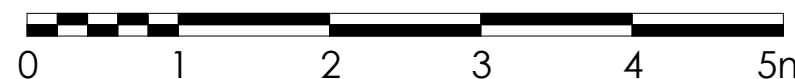

Projectontwikkelaar

Architect

Versie

E

De getekende meubels zijn slechts indicatief en maken geen deel uit van de verkoopovereenkomst. Deze tekening en de maatvoering hierop is indicatief. Het verkoopslastenboek heeft voorrang op de plannen.



**C-NEST
GROEP**
VASTGOEDONTWIKKELING


TM C-Nestate- Member of C-Nest Groep
Kouter 53, 9800 Deinze
TEL 056 66 59 45
www.cnest.be

berkeinarhitects
Bellemstraat 50
9880 Aalter



VAART-ZUID 13

Aalter

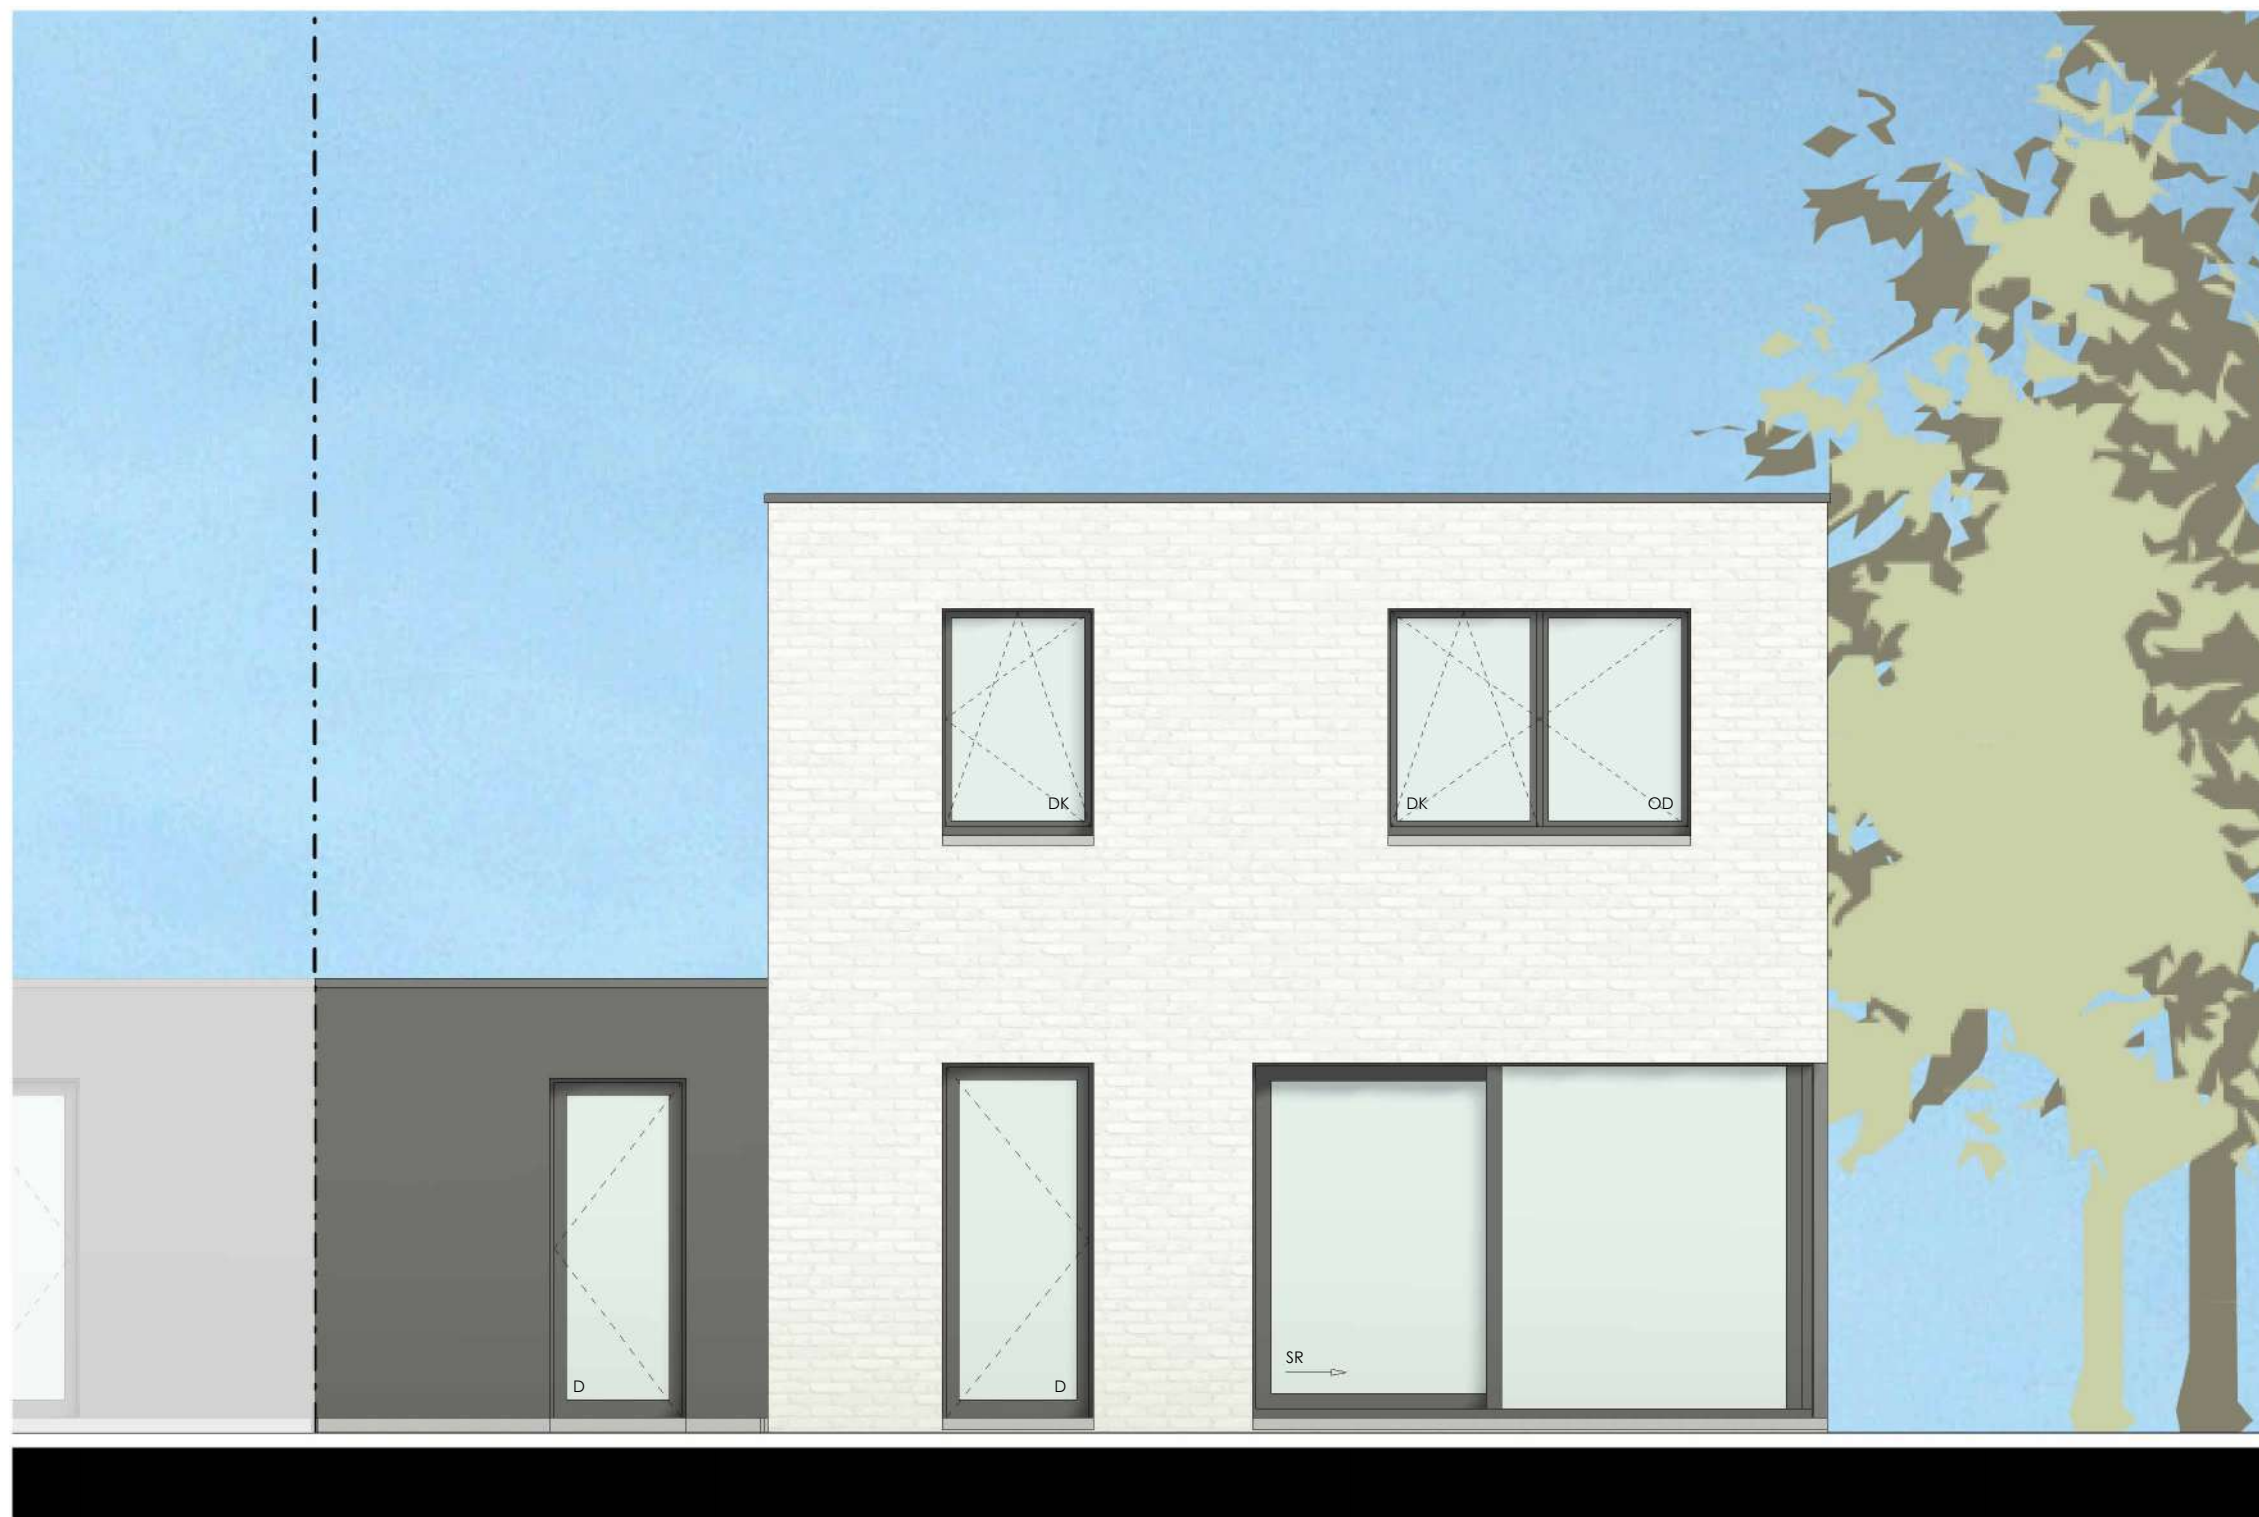


Datum:

Handtekening:

LOT 15

Achtergevel

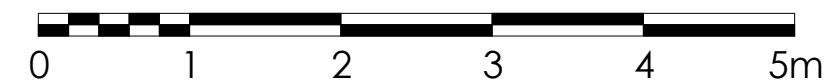

Projectontwikkelaar

Architect

Versie

E

De getekende meubels zijn slechts indicatief en maken geen deel uit van de verkoopovereenkomst. Deze tekening en de maatvoering hierop is indicatief. Het verkoopslastenboek heeft voorrang op de plannen.




C-NEST GROEP
VASTGOEDONTWIKKELING

TM C-Nestate- Member of C-Nest Groep
Kouter 53, 9800 Deinze
TEL 056 66 59 45
www.cnest.be

berkeinarhitects
Bellemstraat 50
9880 Aalter


VAART-ZUID 13

Aalter

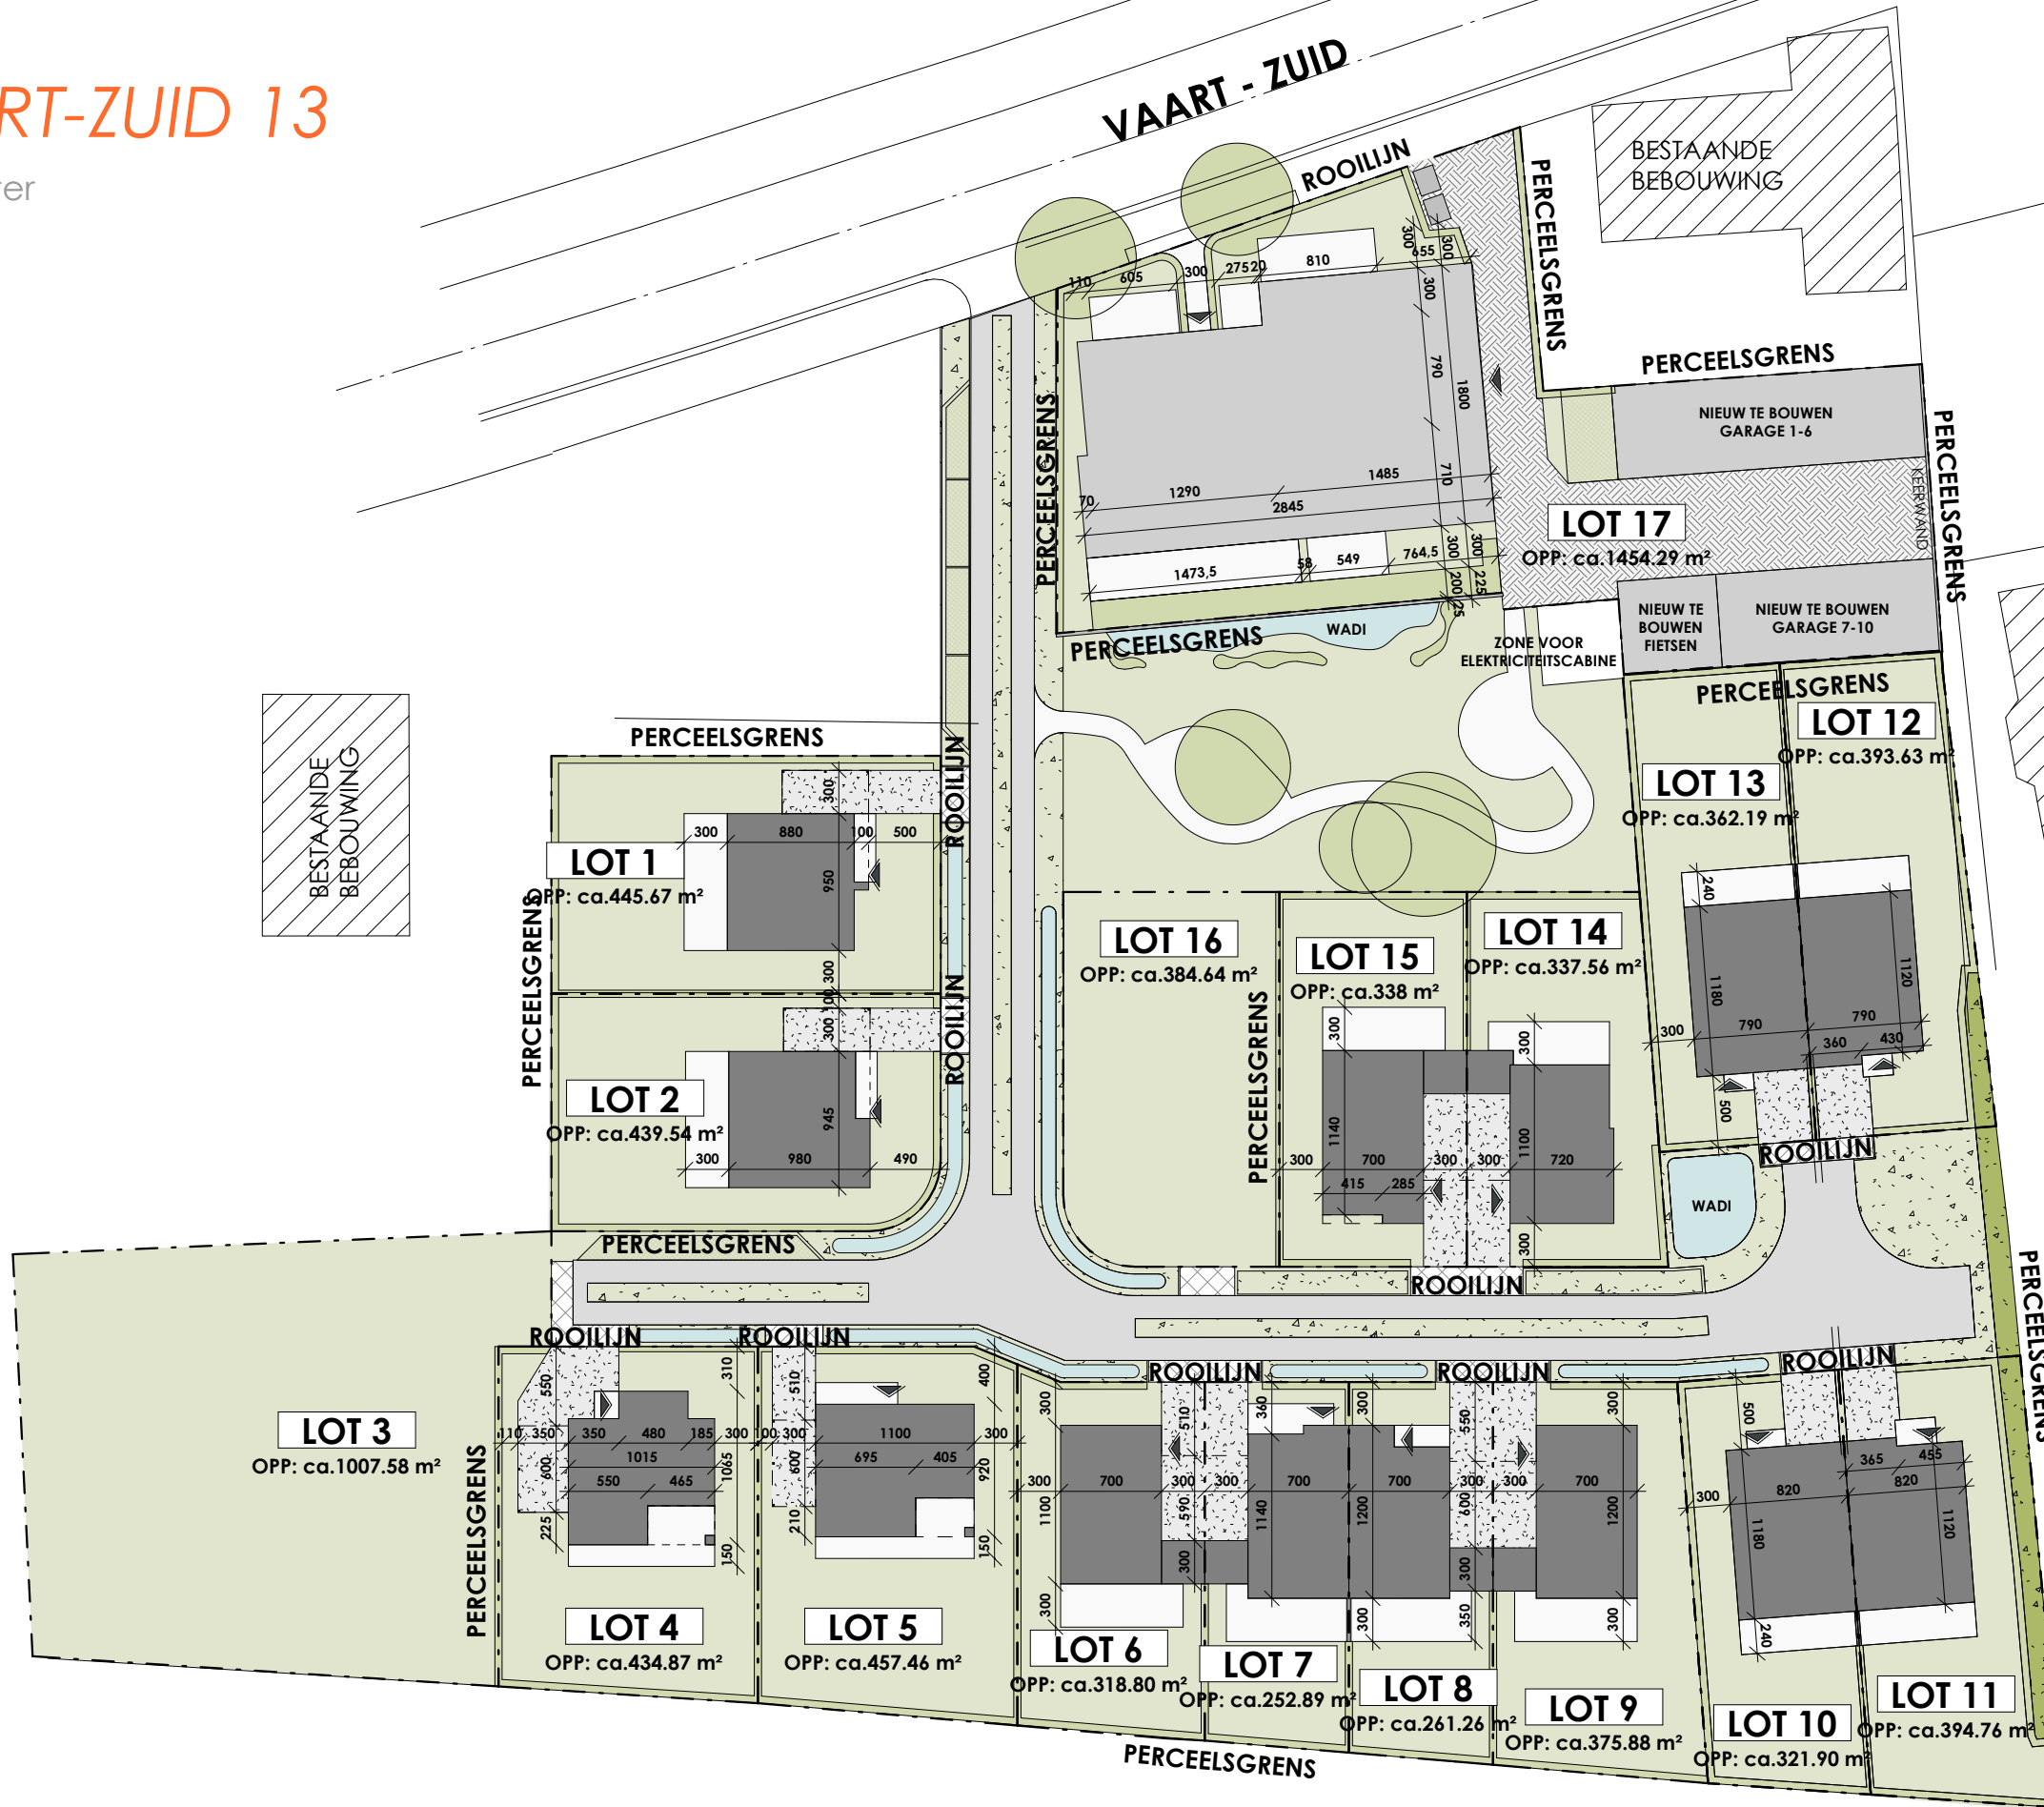

Datum:

Handtekening:

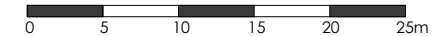

LOT 1-17 Inplantingsplan

Projectontwikkelaar

Architect

Versie A

De getekende meubels zijn slechts indicatief en maken geen deel uit van de verkoopsovereenkomst. Deze tekening en de maatvoering hierop is indicatief. Het verkoopslastenboek heeft voorrang op de plannen.



C-NEST GROEP

TM C-Nestate - Member of C-Nest Groep
Kouter 53, 9800 Deinze
TEL 056 66 59 45
www.cnest.be

berkeinarhitects
Bellemstraat 50 9880 Aalter