




WETTERSESTEENWEG

Sint-Lievens-Houtem
(Bavegem)

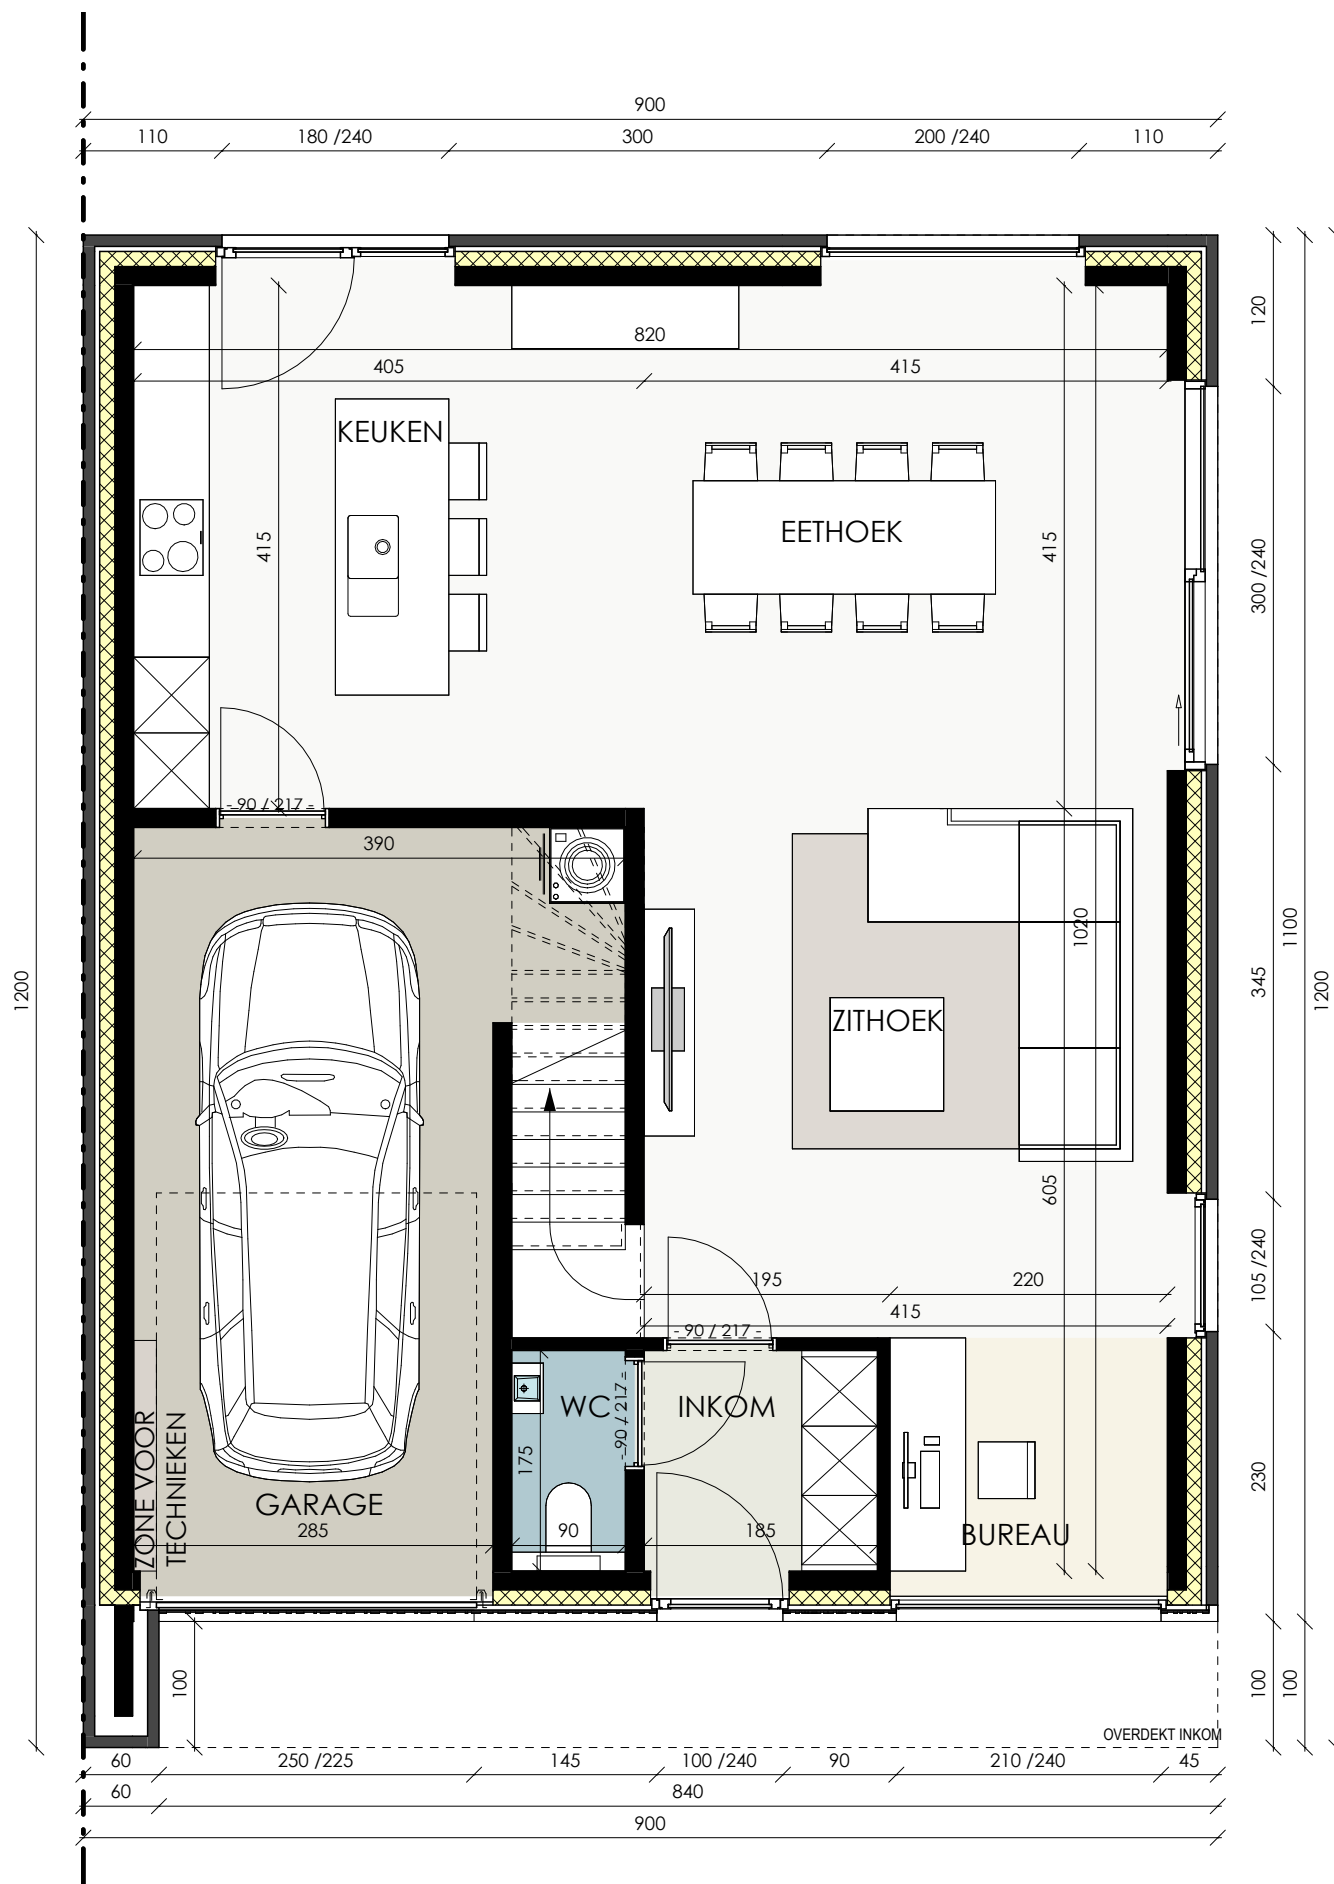

Datum:

Handtekening:

LOT 14

GELIJKVLOERS **Versie B**

Bruto oppervlakte 99,61 m²

Projectontwikkelaar

Architect




TM C-Nestate- Member of C-Nest Groep
Kouter 53, 9800 Deinze
TEL 056 66 59 45
www.cnest.be

berkeinarhitects
Bellemstraat 50 9880 Aalter

WETTERSESTEENWEG

Sint-Lievens-Houtem
(Bavegem)

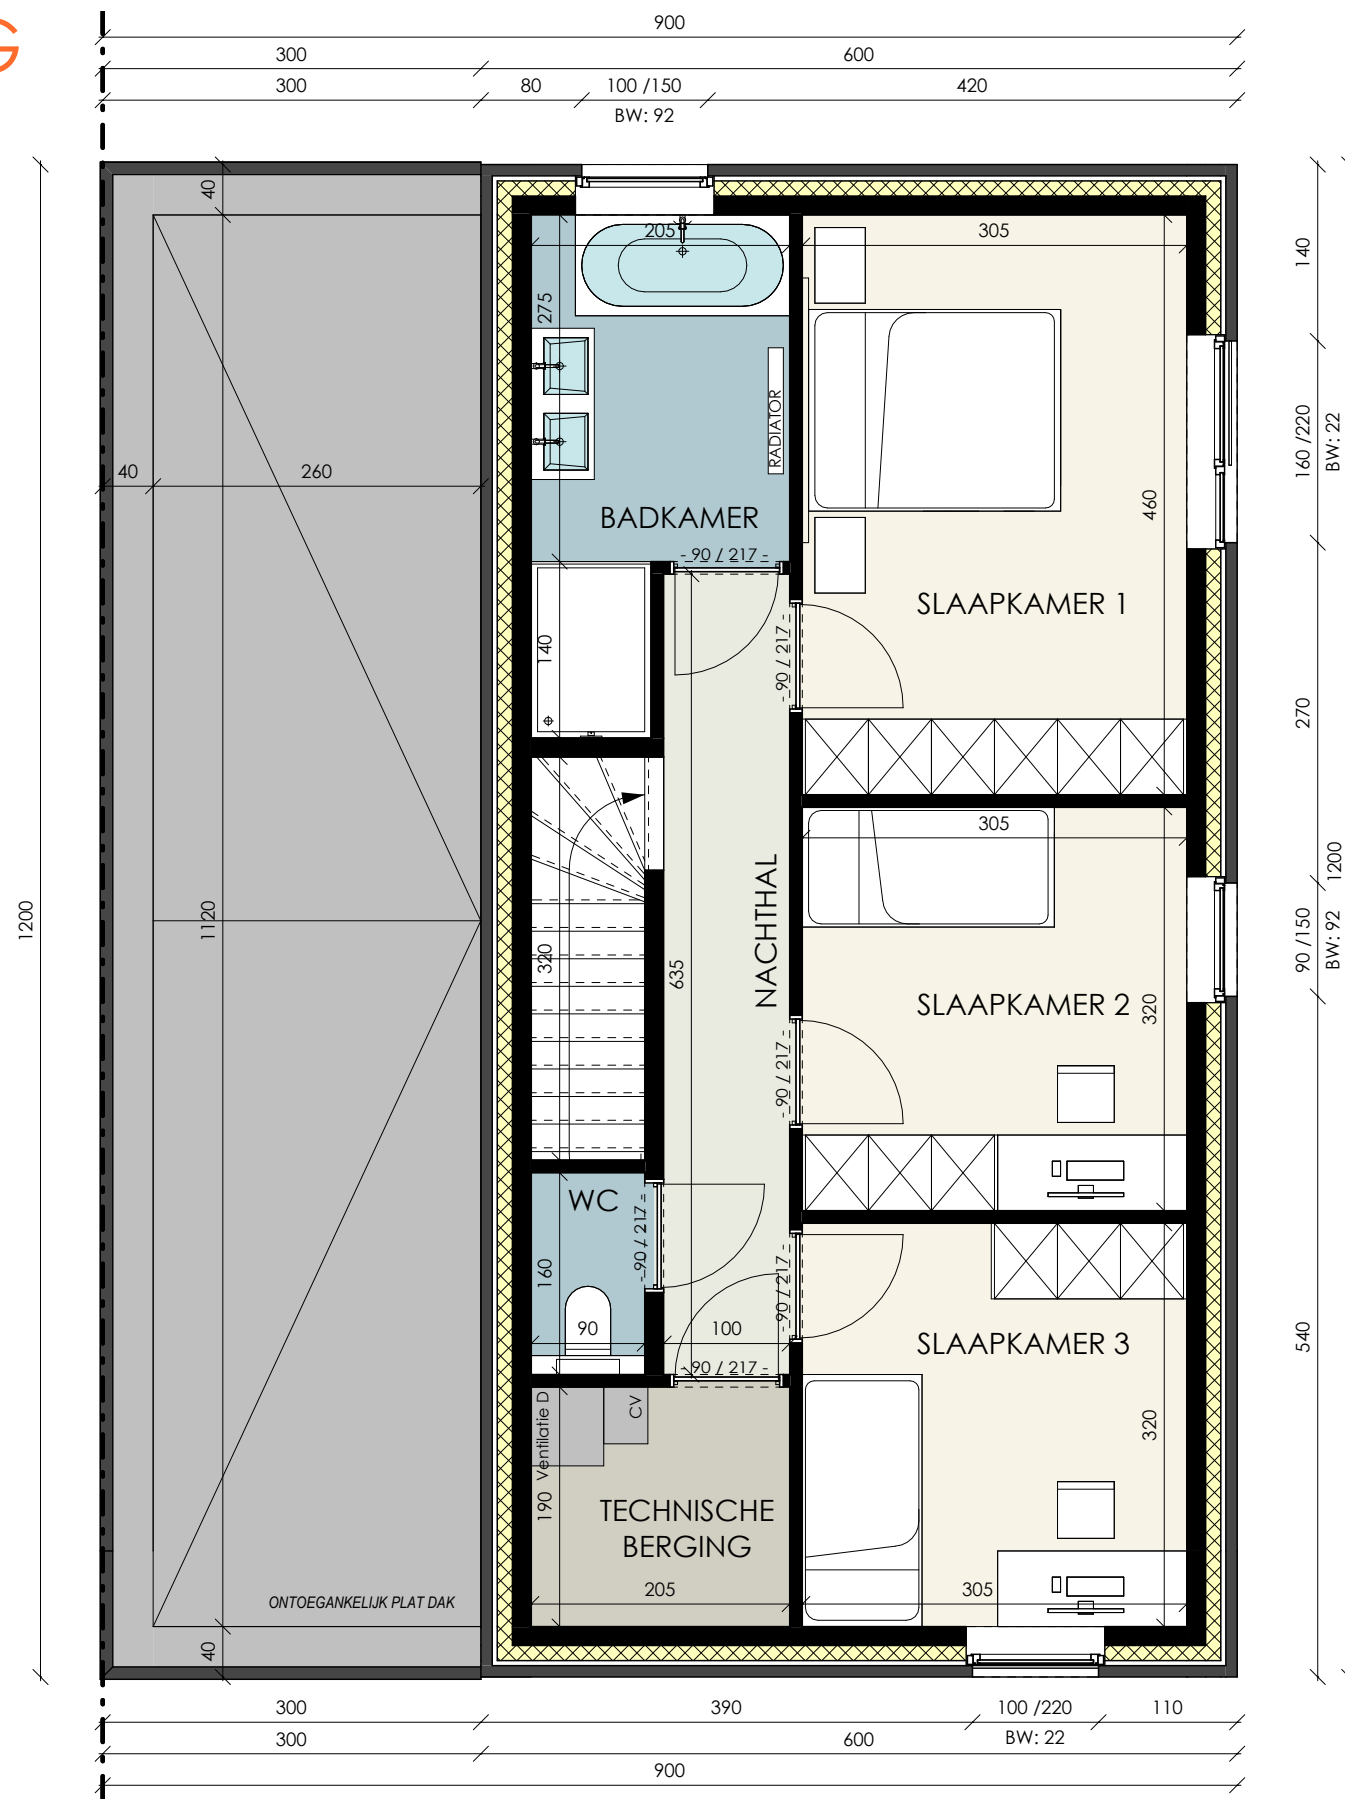

Datum:

Handtekening:

LOT 14

VERDIEPINGSPLAN **Versie B**

Bruto oppervlakte 72,00 m²

Slaapkamers 3

Projectontwikkelaar

Architect



C-NEST
GROEP

TM C-Nestate- Member of C-Nest Groep
Kouter 53, 9800 Deinze
TEL 056 66 59 45
www.cnest.be

berkeinarhitects
Bellemstraat 50 9880 Aalter



WETTERSESTEENWEG

Sint-Lievens-Houtem
(Bavegem)



Datum:

Handtekening:

LOT 14

VOORGEVEL

Versie B



Projectontwikkelaar

Architect



**C-NEST
GROEP**

TM C-Nestate- Member of C-Nest Groep
Kouter 53, 9800 Deinze
TEL 056 66 59 45
www.cnest.be

berkeinarchitects
Bellemstraat 50 9880 Aalter



WETTERSESTEENWEG

Sint-Lievens-Houtem
(Bavegem)



Datum:

Handtekening:

LOT 14

ACHTERGEVEL

Versie B



Projectontwikkelaar

Architect



**C-NEST
GROEP**


VASTGOEDONTWIKKELING

TM C-Nestate- Member of C-Nest Groep
Kouter 53, 9800 Deinze
TEL 056 66 59 45
www.cnest.be

berkeinarchitects
Bellemstraat 50 9880 Aalter

WETTERSESTEENWEG

Sint-Lievens-Houtem
(Bavegem)

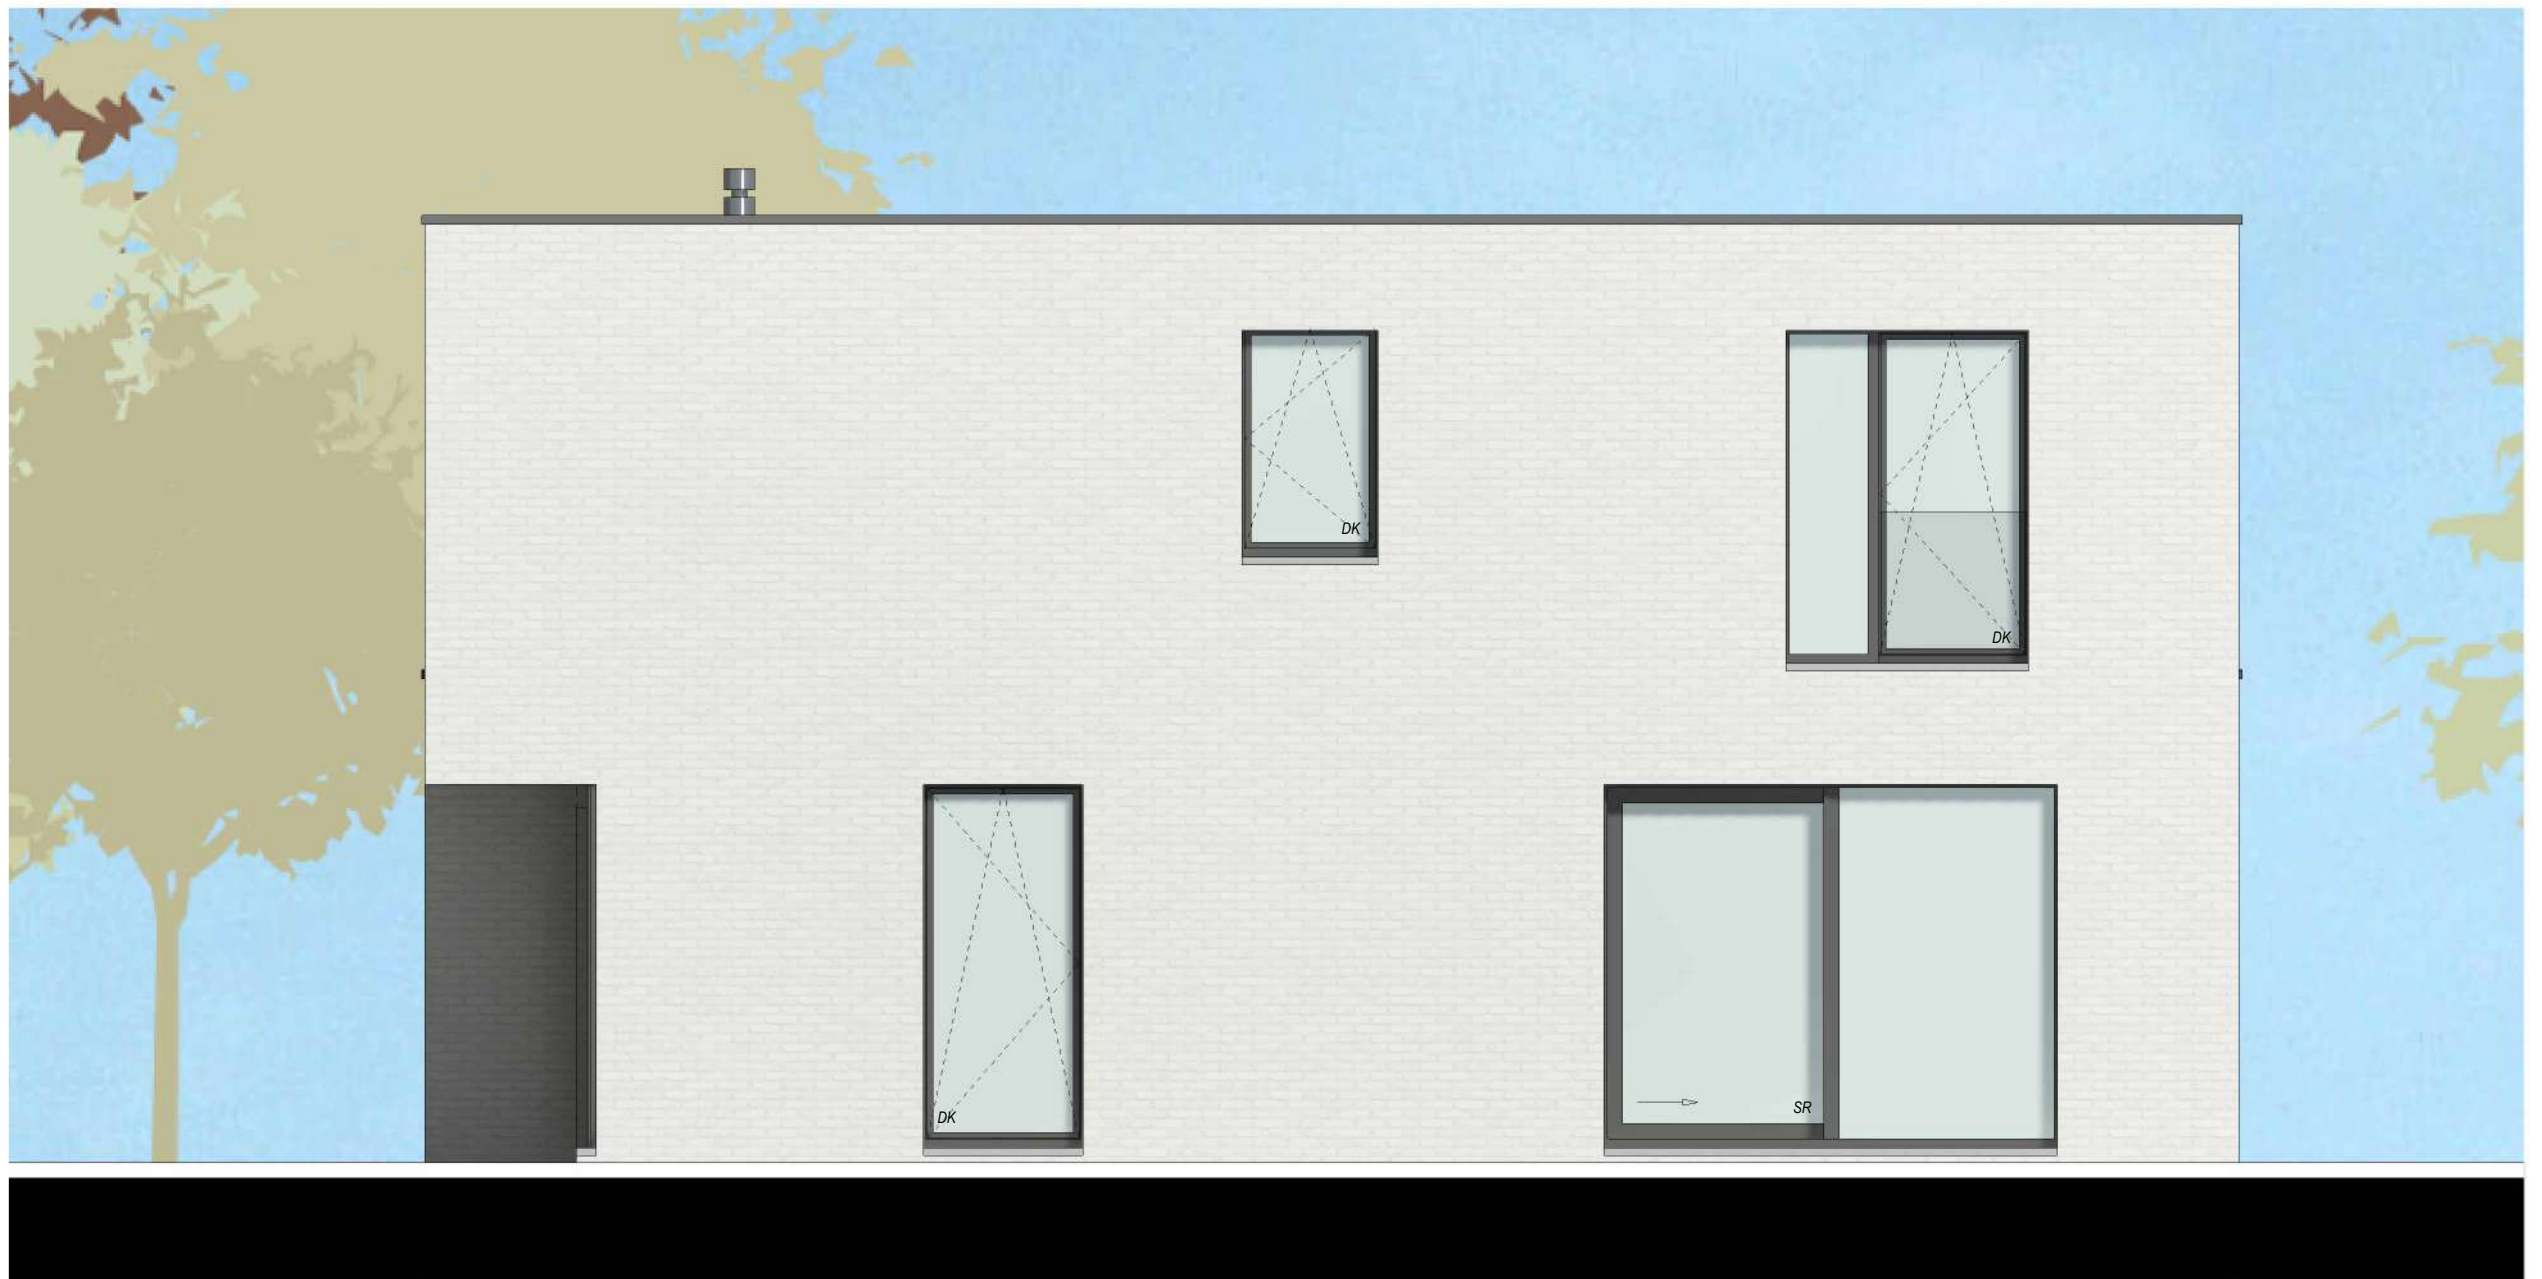

Datum:

Handtekening:

LOT 14

RECHTERZIJGEVEL **Versie B**



Projectontwikkelaar

Architect



**C-NEST
GROEP**


TM C-Nestate- Member of C-Nest Groep
Kouter 53, 9800 Deinze
TEL 056 66 59 45
www.cnest.be

berkeinararchitects
Bellestraat 50 9880 Aalter



WETTERSESTEENWEG

Sint-Lievens-Houtem
(Bavegem)

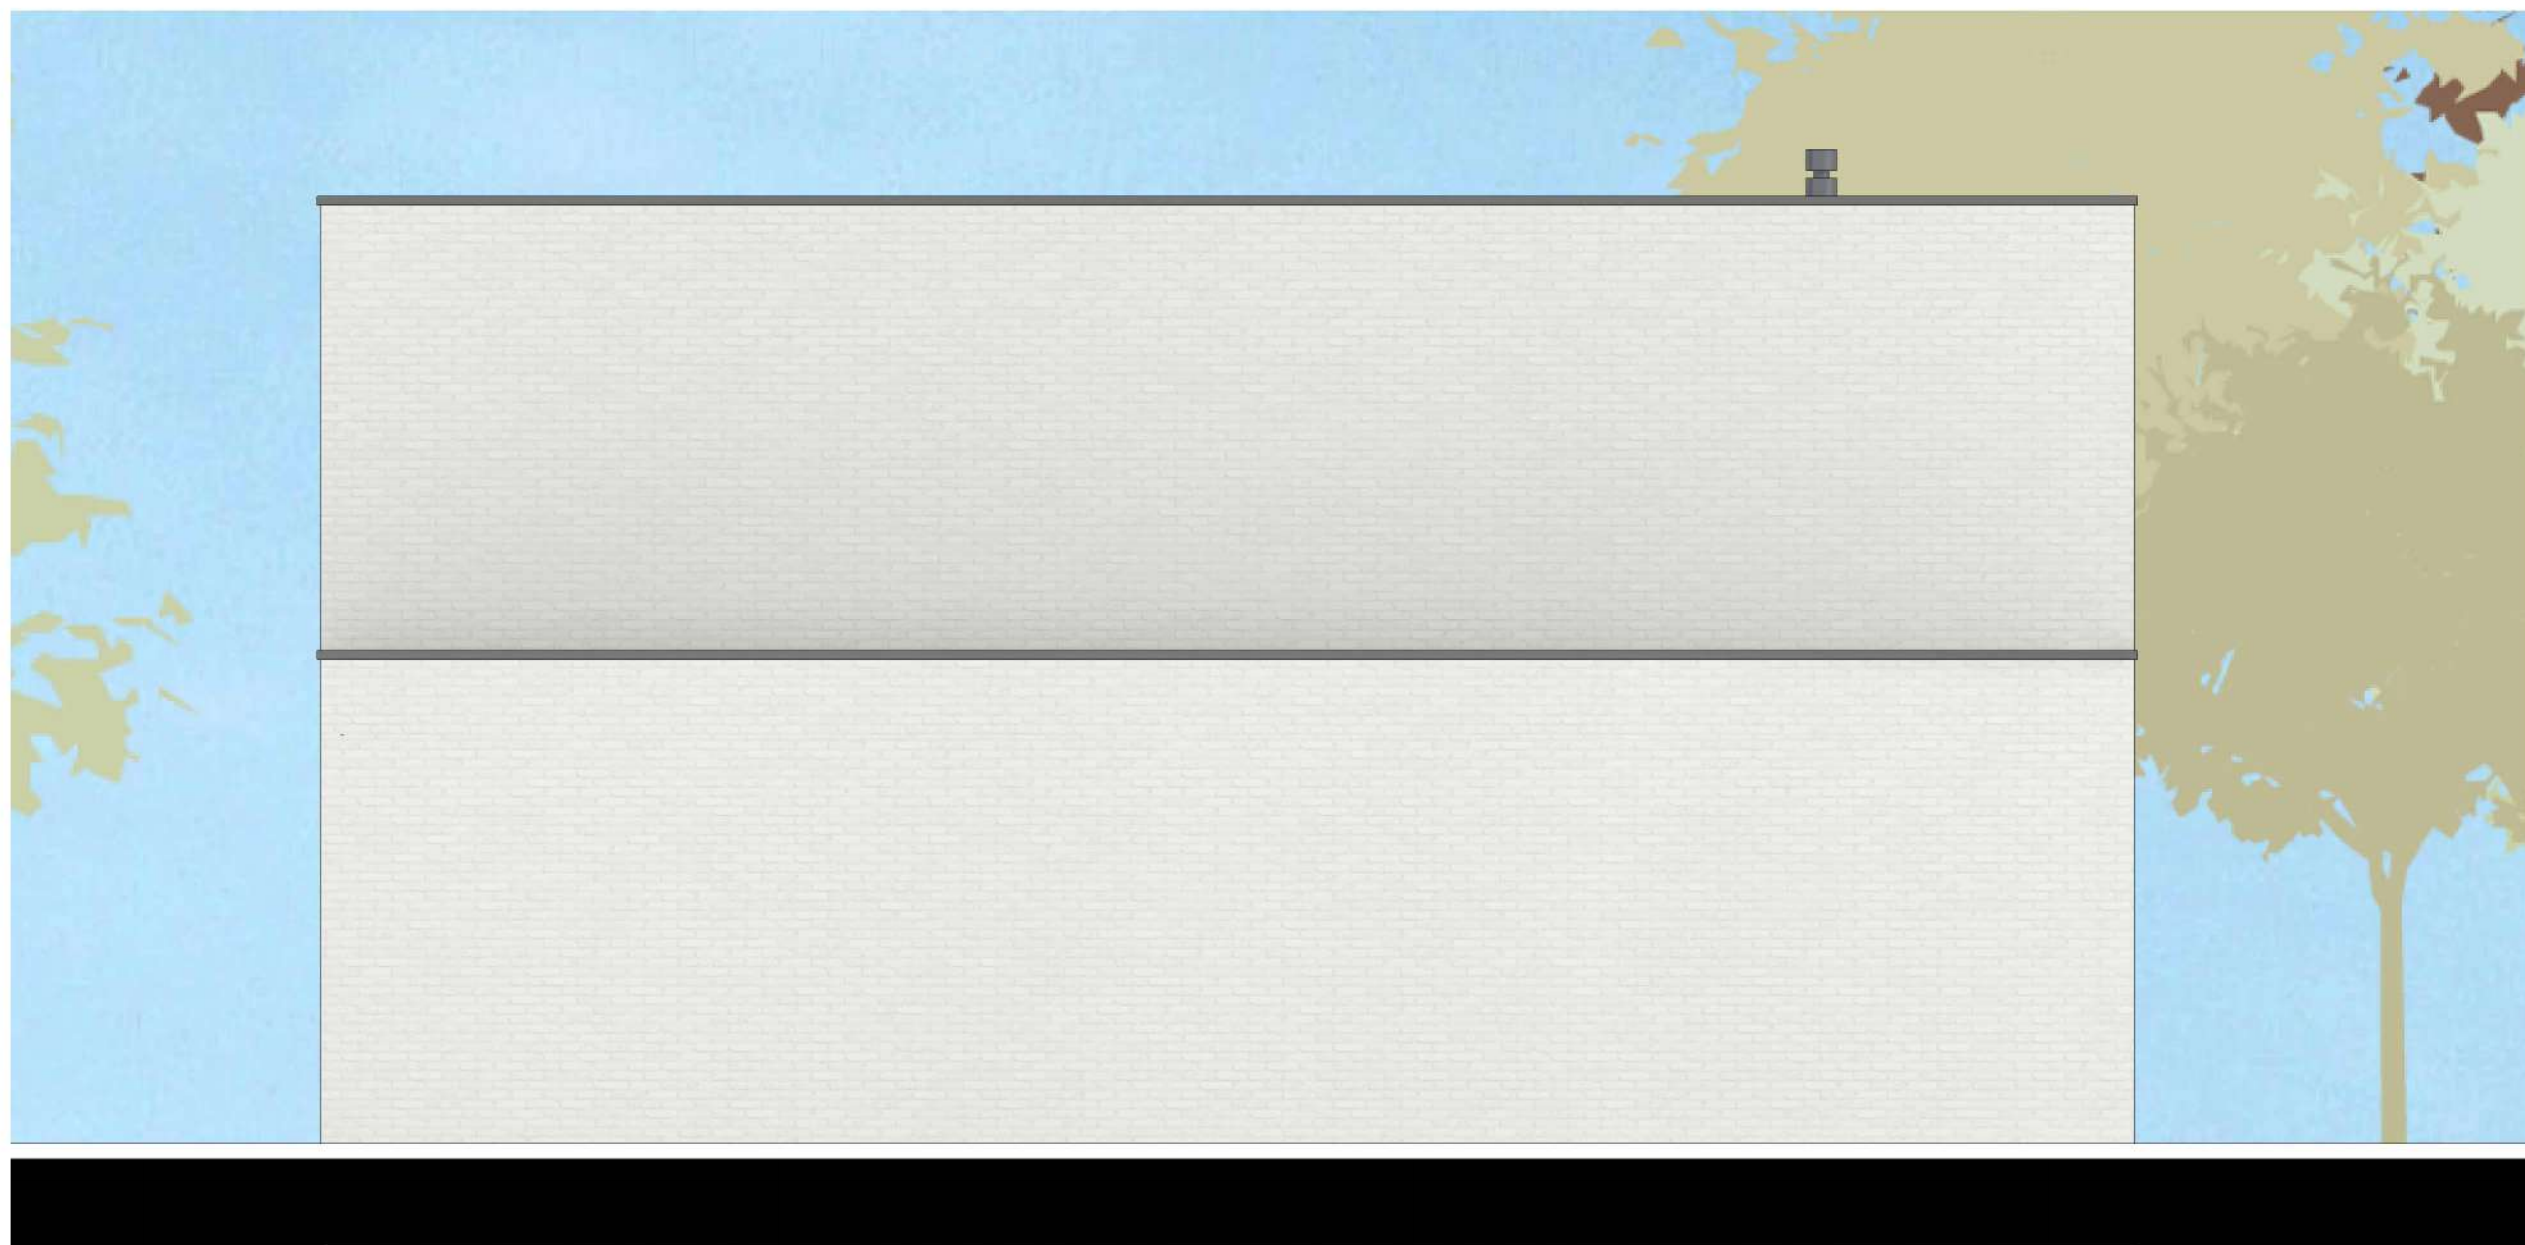

Datum:

Handtekening:

LOT 14

LINKERZIJGEVEL

Versie B



Projectontwikkelaar

Architect



**C-NEST
GROEP**


VASTGOEDONTWIKKELING

TM C-Nestate– Member of C-Nest Groep
Kouter 53, 9800 Deinze
TEL 056 66 59 45
www.cnest.be

berkeinarchitects
Bellemstraat 50 9880 Aalter

WETTERSESTEENWEG

Sint-Lievens-Houtem
(Bavegem)

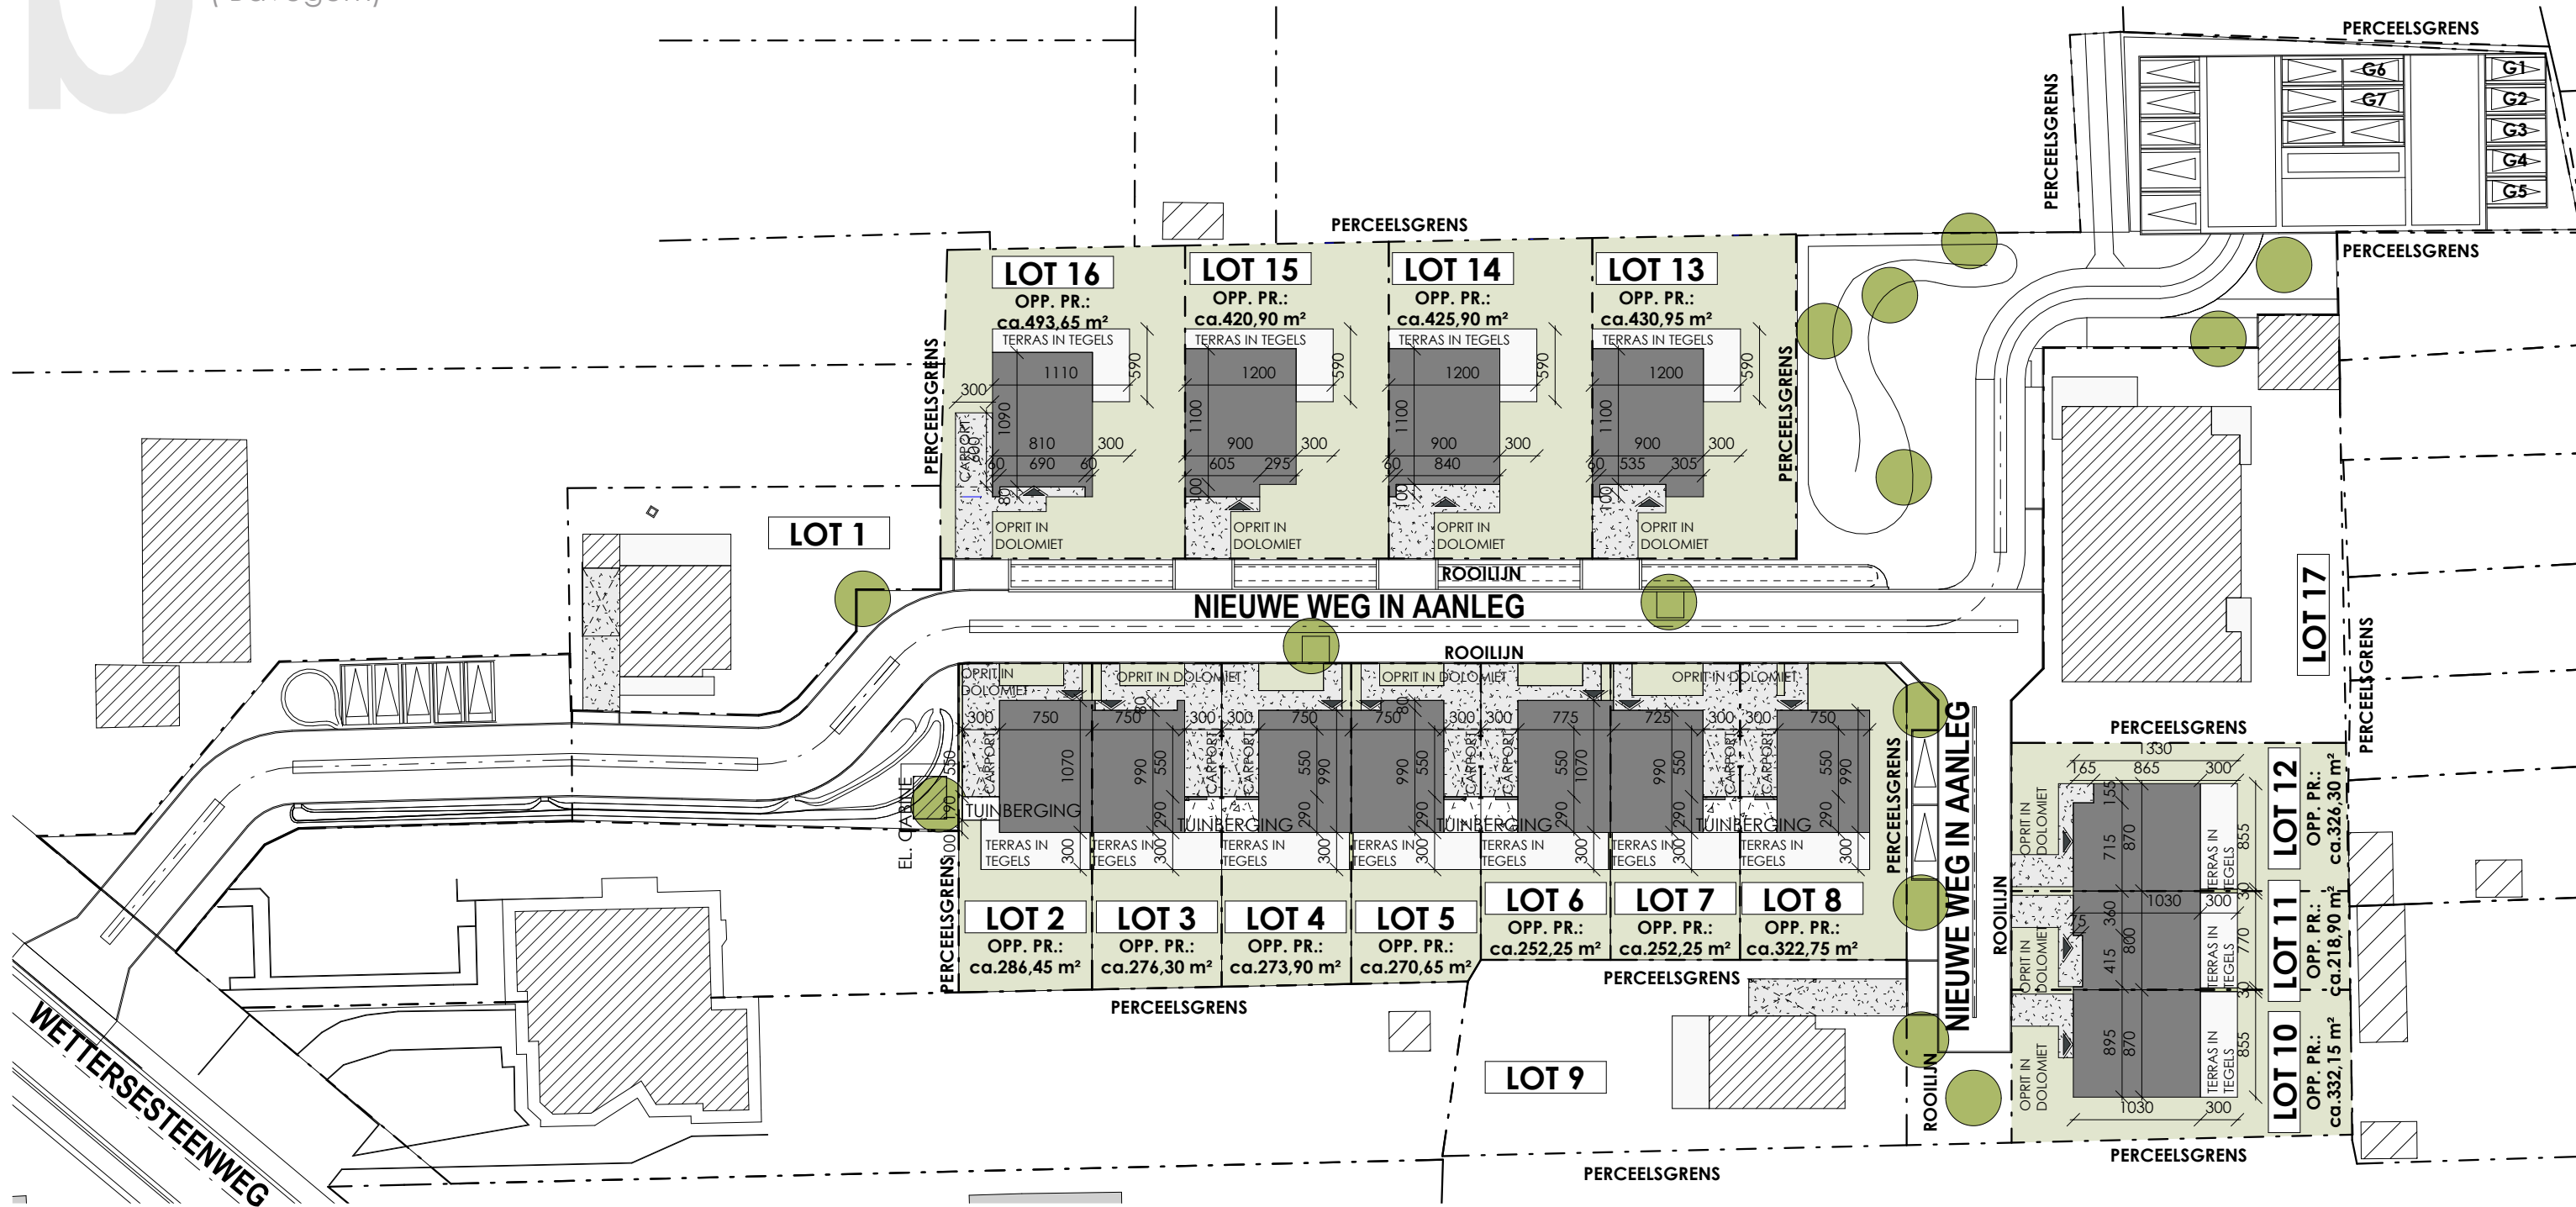



Datum:

Handtekening:

LOT 2-16

INPLANTINGS

Versie B

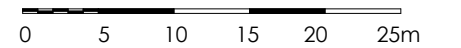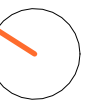

Projectontwikkelaar

Architect



TM C-Nestate - Member of C-Nest Groep
Kouter 53, 9800 Deinze
TEL 056 66 59 45
www.cnest.be

berkeinarhitects
Bellemstraat 50
9880 Aalter