


b FORTSTRAAT

Bellem

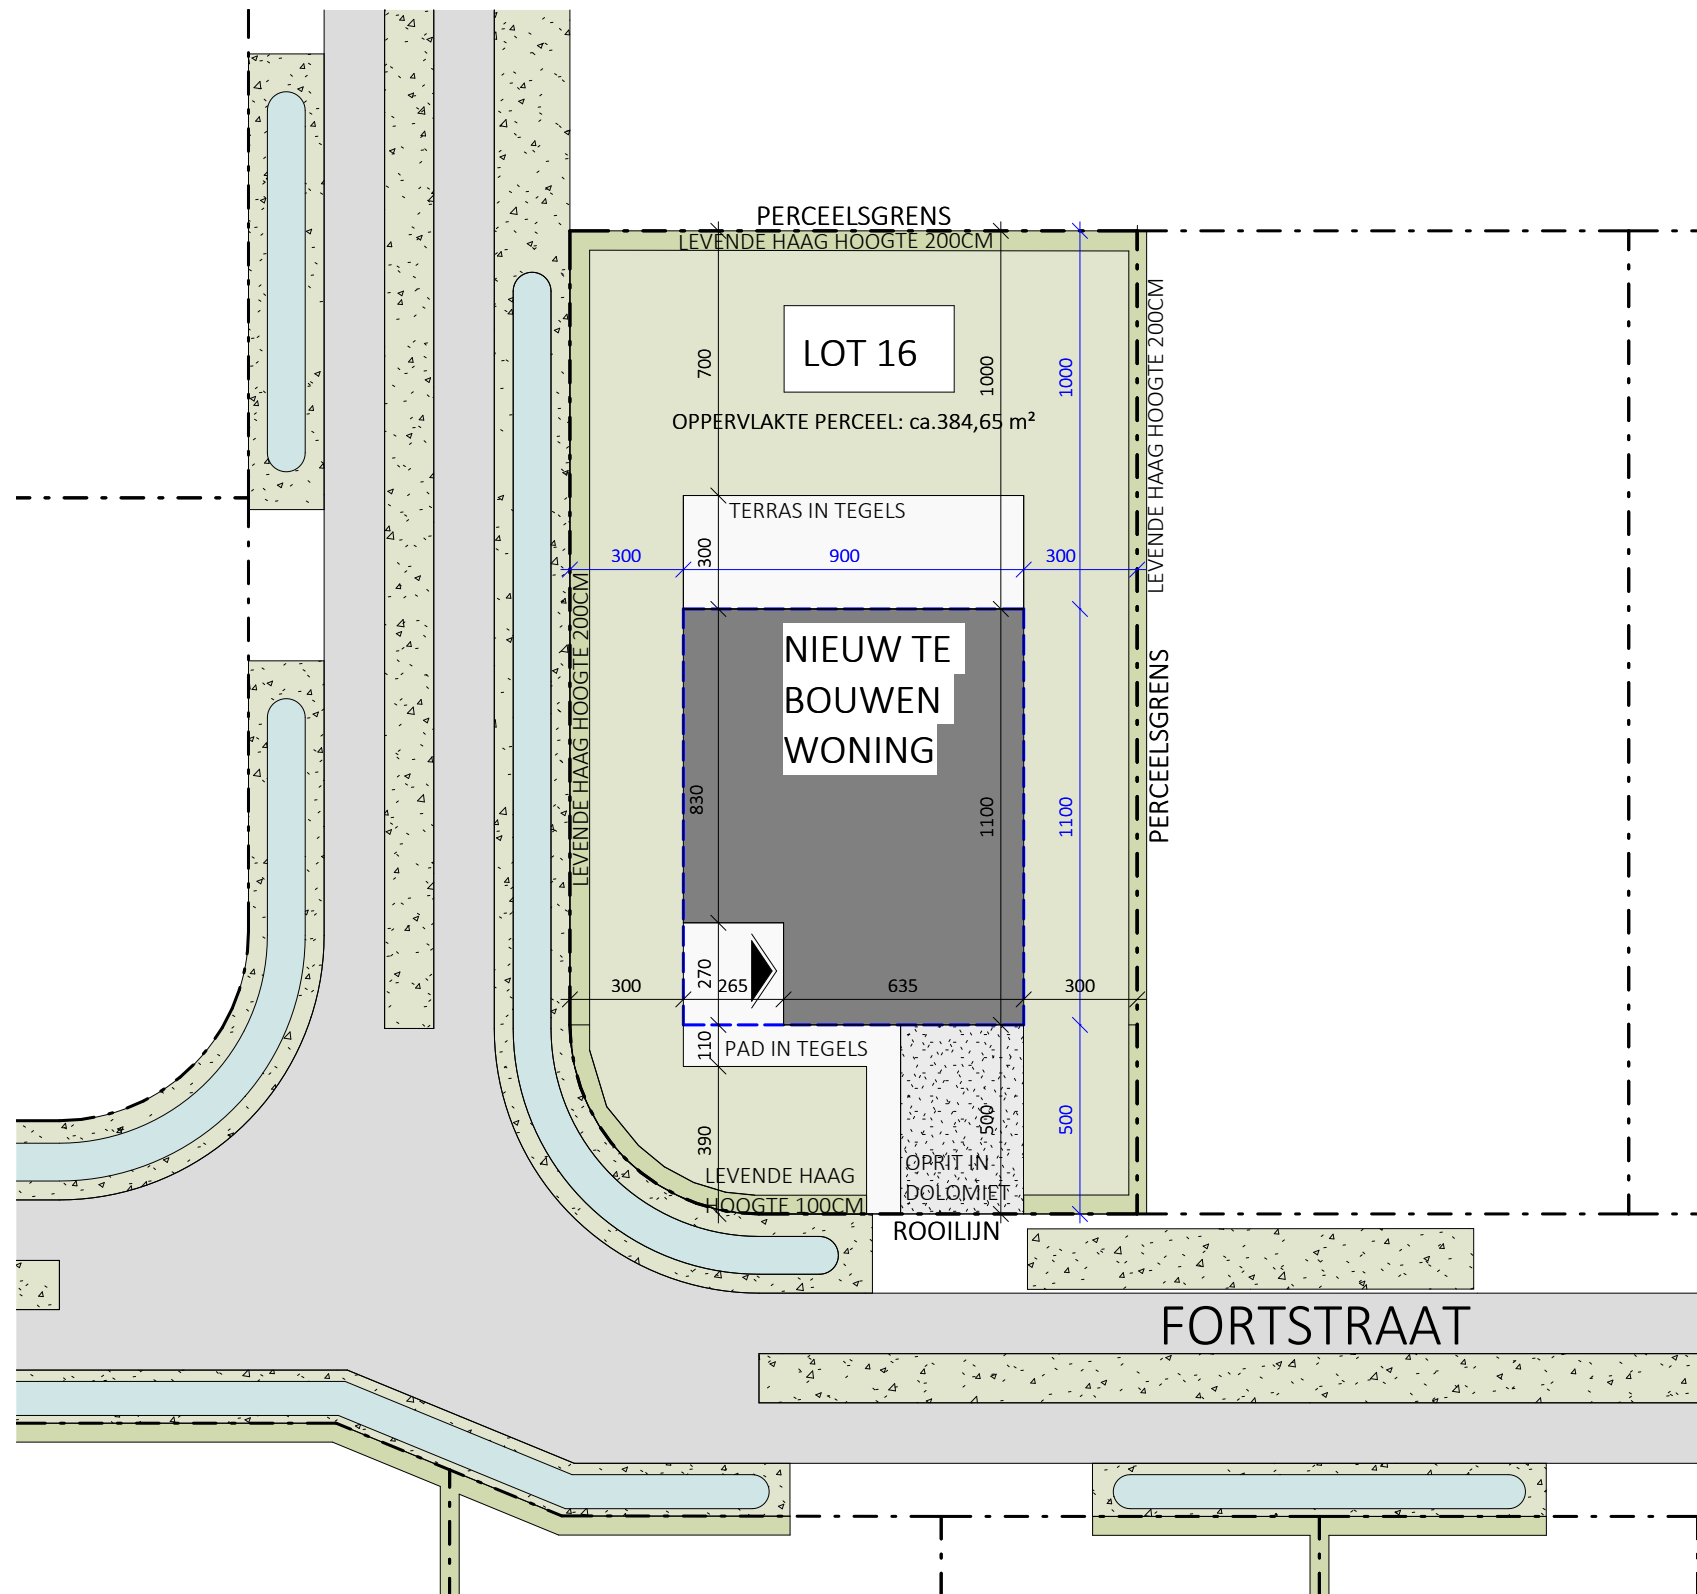

Datum:
Handtekening:


LOT 16

Inplantingsplan

Versie

A

De getekende meubels zijn slechts indicatief en maken geen deel uit van de verkoopovereenkomst. Deze tekening en de maatvoering hierop is indicatief. Het verkoopslastenboek heeft voorrang op de plannen.

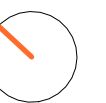

0 1 2 3 4 5m

Projectontwikkelaar

Architect




C-NEST
GROEP
VASTGOEDONTWIKKELING

TM C-Nestate- Member of C-Nest Groep
Kouter 53, 9800 Deinze
TEL 056 66 59 45
www.cnest.be

berkeinarhitects
Bellemstraat 50
9880 Aalter

b FORTSTRAAT

Bellem

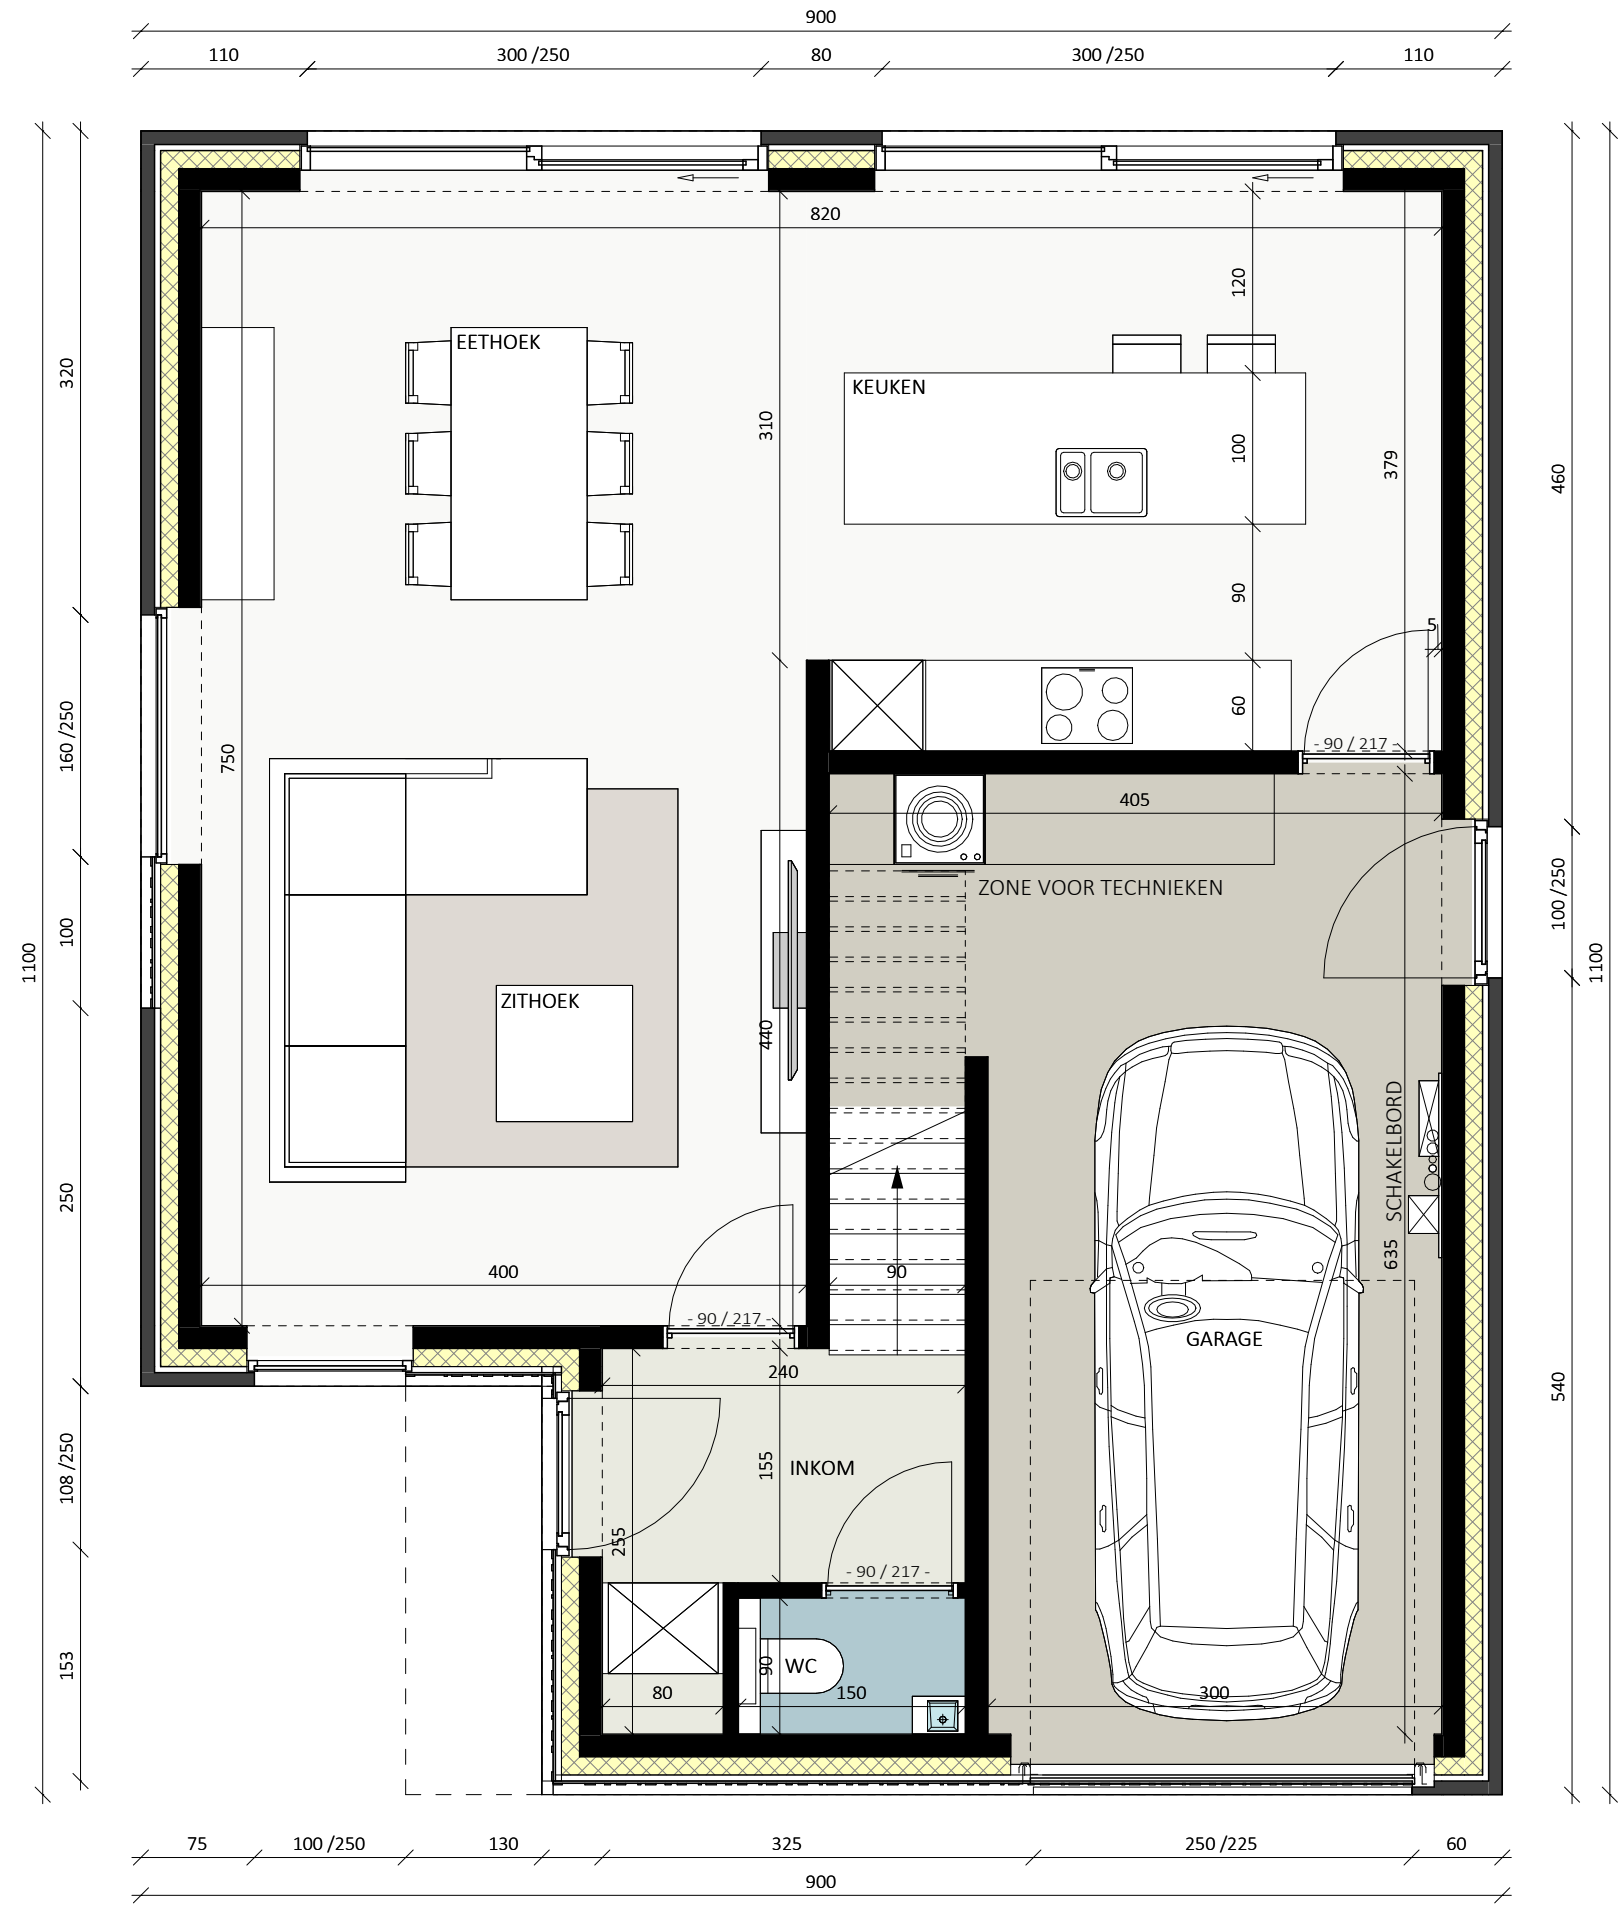

Datum:

Handtekening:

LOT 16

Gelijkvloers

Bruto oppervlakte 91,85 m²

Versie A

De getekende meubels zijn slechts indicatief en maken geen deel uit van de verkoopovereenkomst. Deze tekening en de maatvoering hierop is indicatief. Het verkoopskostenboek heeft voorrang op de plannen.

Projectontwikkelaar

Architect



C-NEST GROEP
VASTGOEDONTWIKKELING

TM C-Nestate - Member of C-Nest Groep
Kouter 53, 9800 Deinze
TEL 056 66 59 45
www.cnest.be

berkeinarhitects
Bellemstraat 50 9880 Aalter

b FORTSTRAAT

Bellem



Datum:
Handtekening:

LOT 16

Verdieping	
Bruto oppervlakte	74,70 m ²
Slaapkamers	3
Versie	A

De getekende meubels zijn slechts indicatief en maken geen deel uit van de verkoopovereenkomst. Deze tekening en de maatvoering hierop is indicatief. Het verkoopslastenboek heeft voorrang op de plannen.

Projectontwikkelaar

Architect



C-NEST GROEP
VASTGOEDONTWIKKELING

TM C-Nestate- Member of C-Nest Groep
Kouter 53, 9800 Deinze
TEL 056 66 59 45
www.cnest.be

berkeinarhitects
Bellemstraat 50 9880 Aalter



b FORTSTRAAT

Bellem




Datum:

Handtekening:

LOT 16

Voorgevel

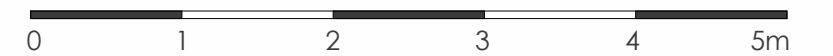

Versie

A

De getekende meubels zijn slechts indicatief en maken geen deel uit van de verkoopovereenkomst. Deze tekening en de maatvoering hierop is indicatief. Het verkoopslastenboek heeft voorrang op de plannen.

Projectontwikkelaar

Architect




**C-NEST
GROEP**
VASTGOEDONTWIKKELING

TM C-Nestate- Member of C-Nest Groep
Kouter 53, 9800 Deinze
TEL 056 66 59 45
www.cnest.be

berkeinarchitects
Bellemstraat 50 9880 Aalter

b FORTSTRAAT

Bellem

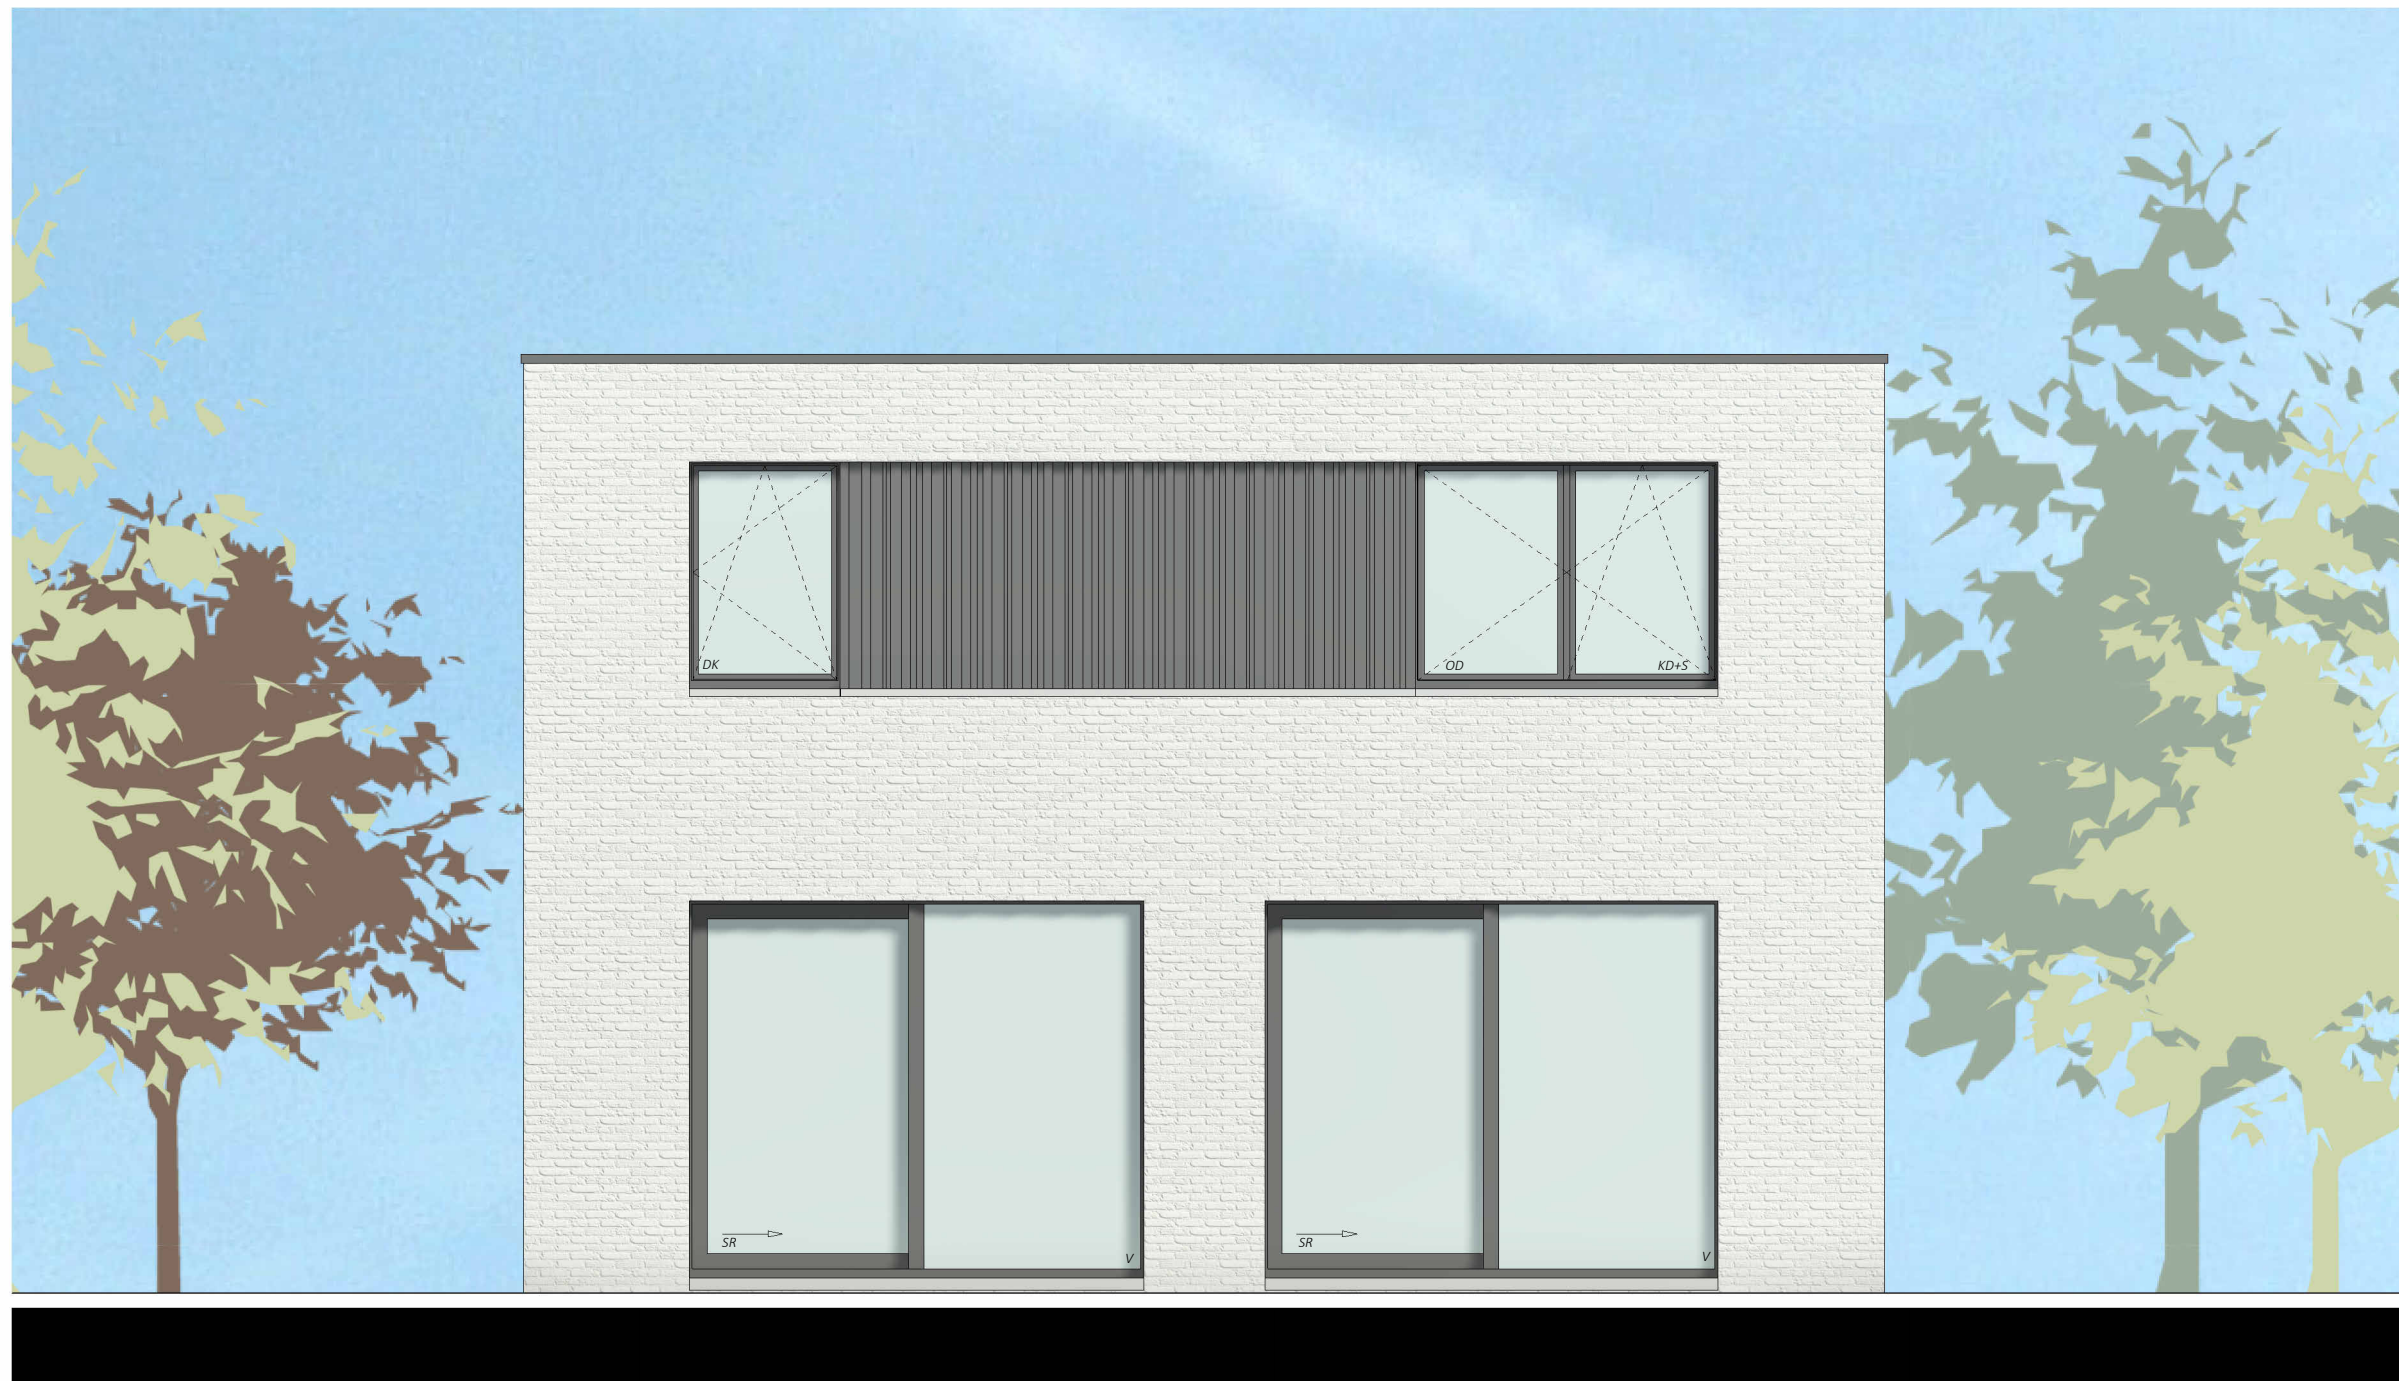

Datum:

Handtekening:

LOT 16

Achtergevel



Versie

A

De getekende meubels zijn slechts indicatief en maken geen deel uit van de verkoopovereenkomst. Deze tekening en de maatvoering hierop is indicatief. Het verkoopslastenboek heeft voorrang op de plannen.

Projectontwikkelaar

Architect




**C-NEST
GROEP**

TM C-Nestate – Member of C-Nest Groep
Kouter 53, 9800 Deinze
TEL 056 66 59 45
www.cnest.be

berkeinarchitects
Bellemstraat 50 9880 Aalter

b FORTSTRAAT

Bellem

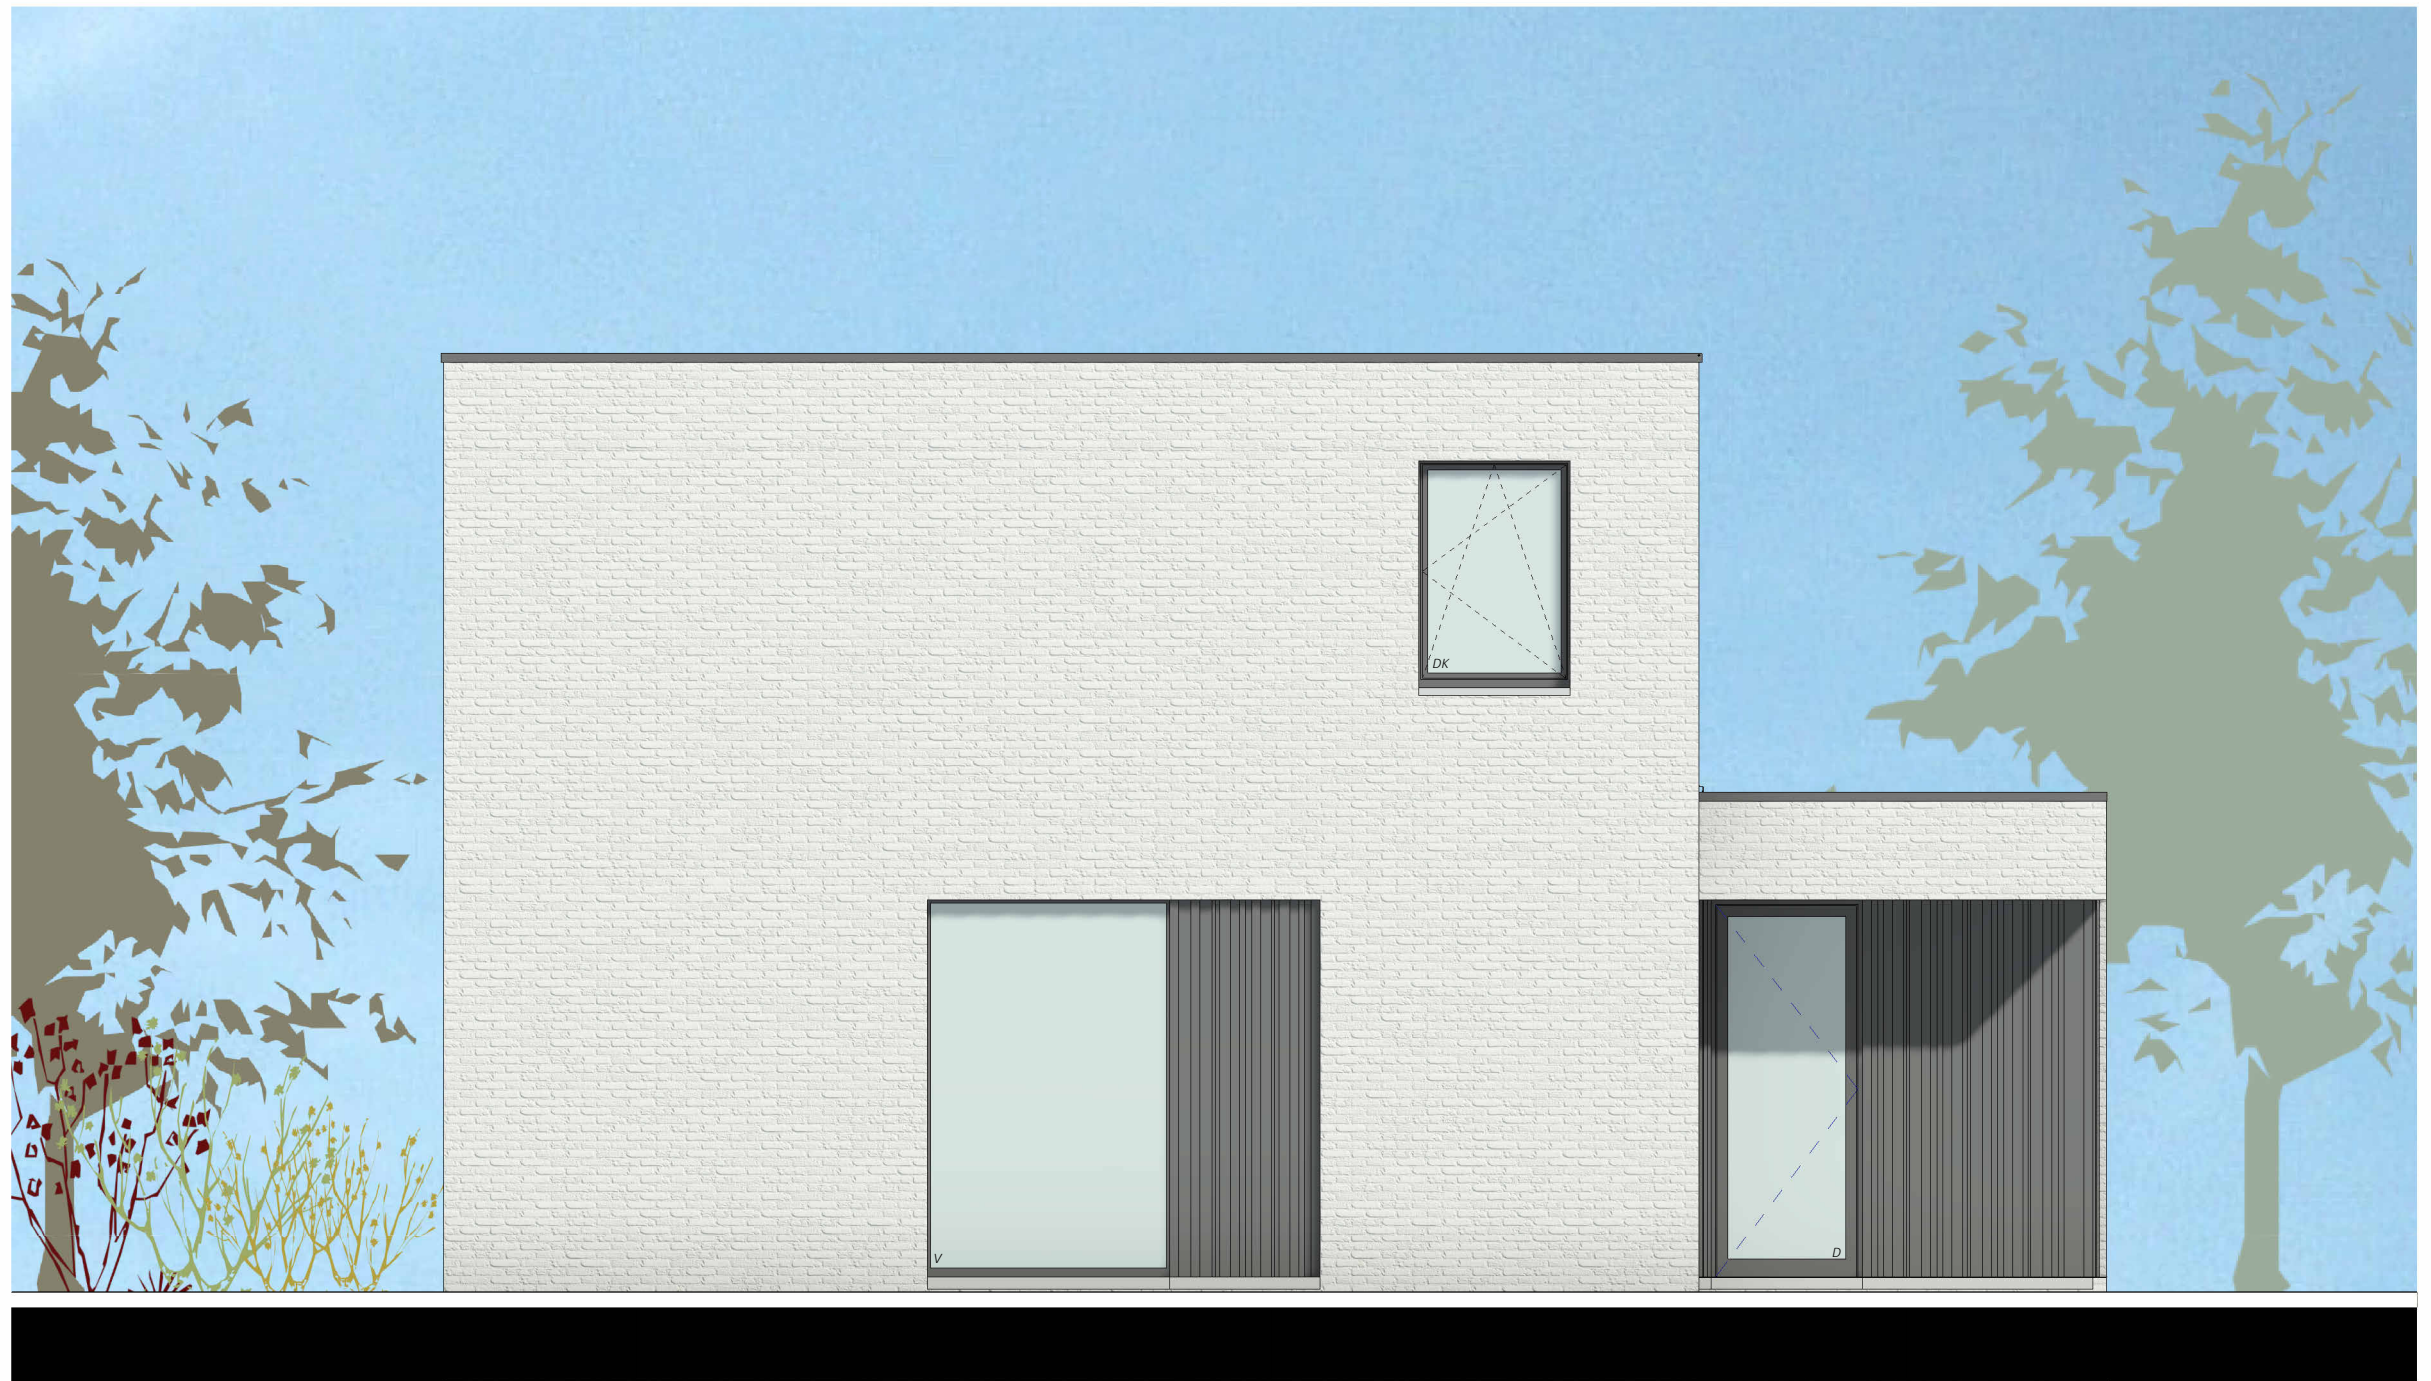

Datum:

Handtekening:

LOT 16

Linkerzijgevel



Versie

A

De getekende meubels zijn slechts indicatief en maken geen deel uit van de verkoopovereenkomst. Deze tekening en de maatvoering hierop is indicatief. Het verkoopslastenboek heeft voorrang op de plannen.

Projectontwikkelaar

Architect




**C-NEST
GROEP**
VASTGOEDONTWIKKELING

TM C-Nestate- Member of C-Nest Groep
Kouter 53, 9800 Deinze
TEL 056 66 59 45
www.cnest.be

berkeinarchitects
Bellemstraat 50 9880 Aalter

b FORTSTRAAT

Bellem

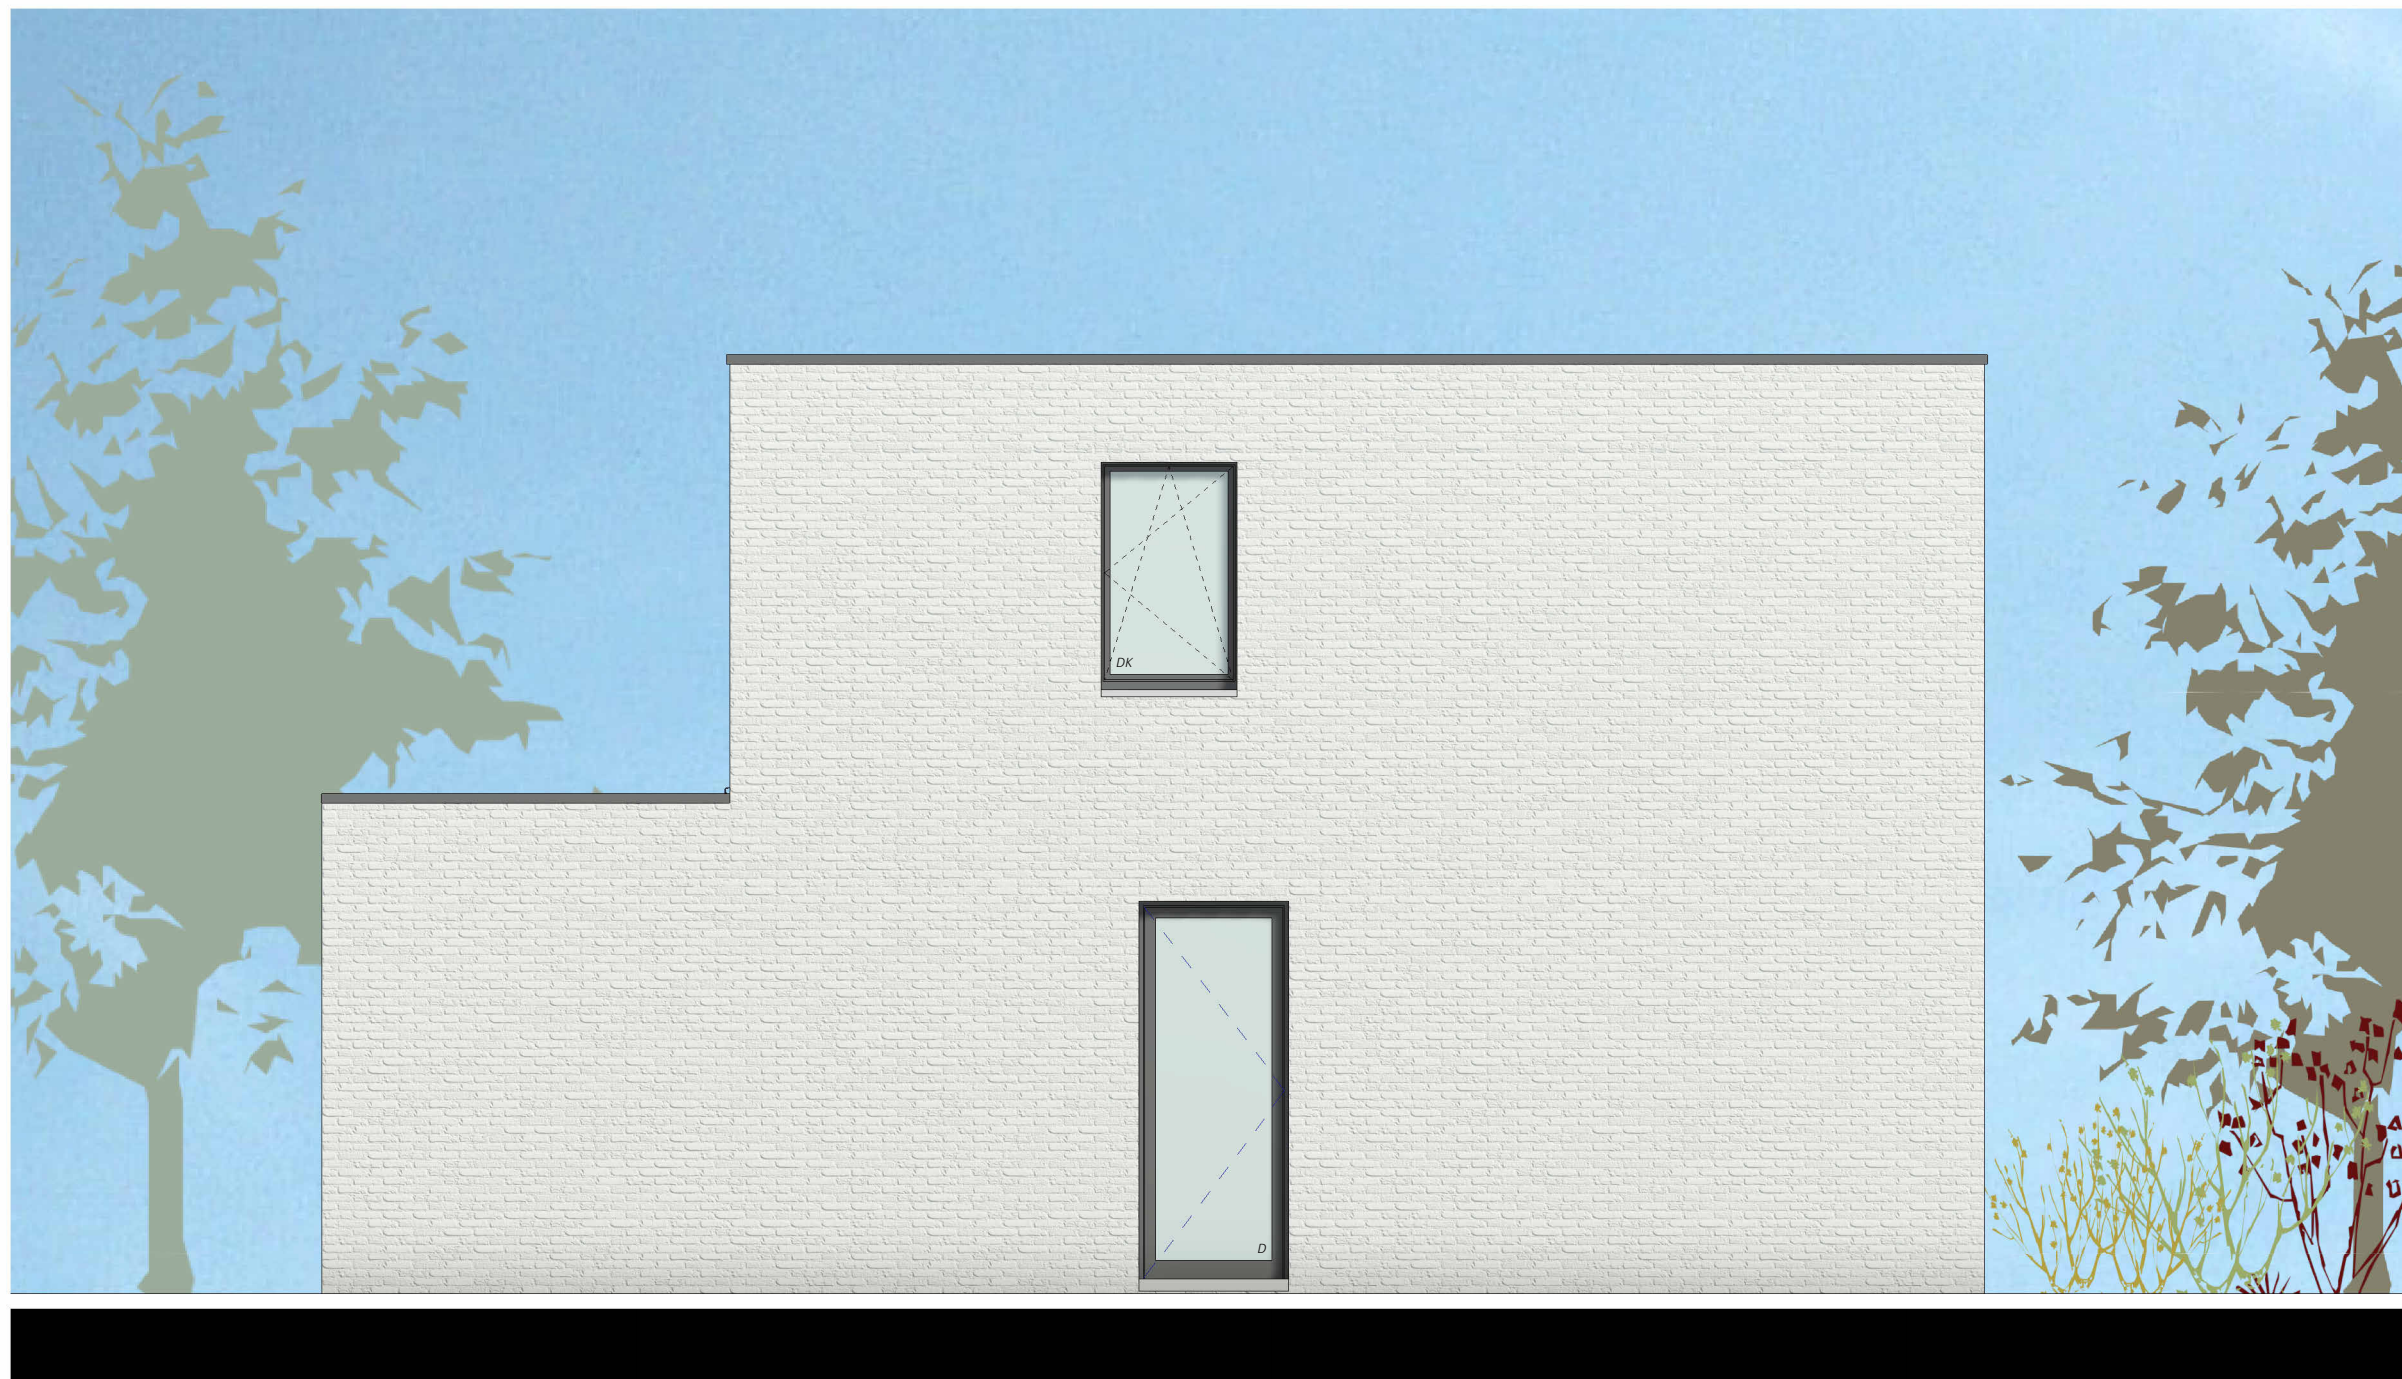

Datum:

Handtekening:

LOT 16

Rechterzijgevel



Versie

A

De getekende meubels zijn slechts indicatief en maken geen deel uit van de verkoopovereenkomst. Deze tekening en de maatvoering hierop is indicatief. Het verkoopslastenboek heeft voorrang op de plannen.

Projectontwikkelaar

Architect



TM C-Nestate– Member of C-Nest Groep
Kouter 53, 9800 Deinze
TEL 056 66 59 45
www.cnest.be

berkeinarchitects
Bellemstraat 50 9880 Aalter