


OUDE WEG 56

Zulte

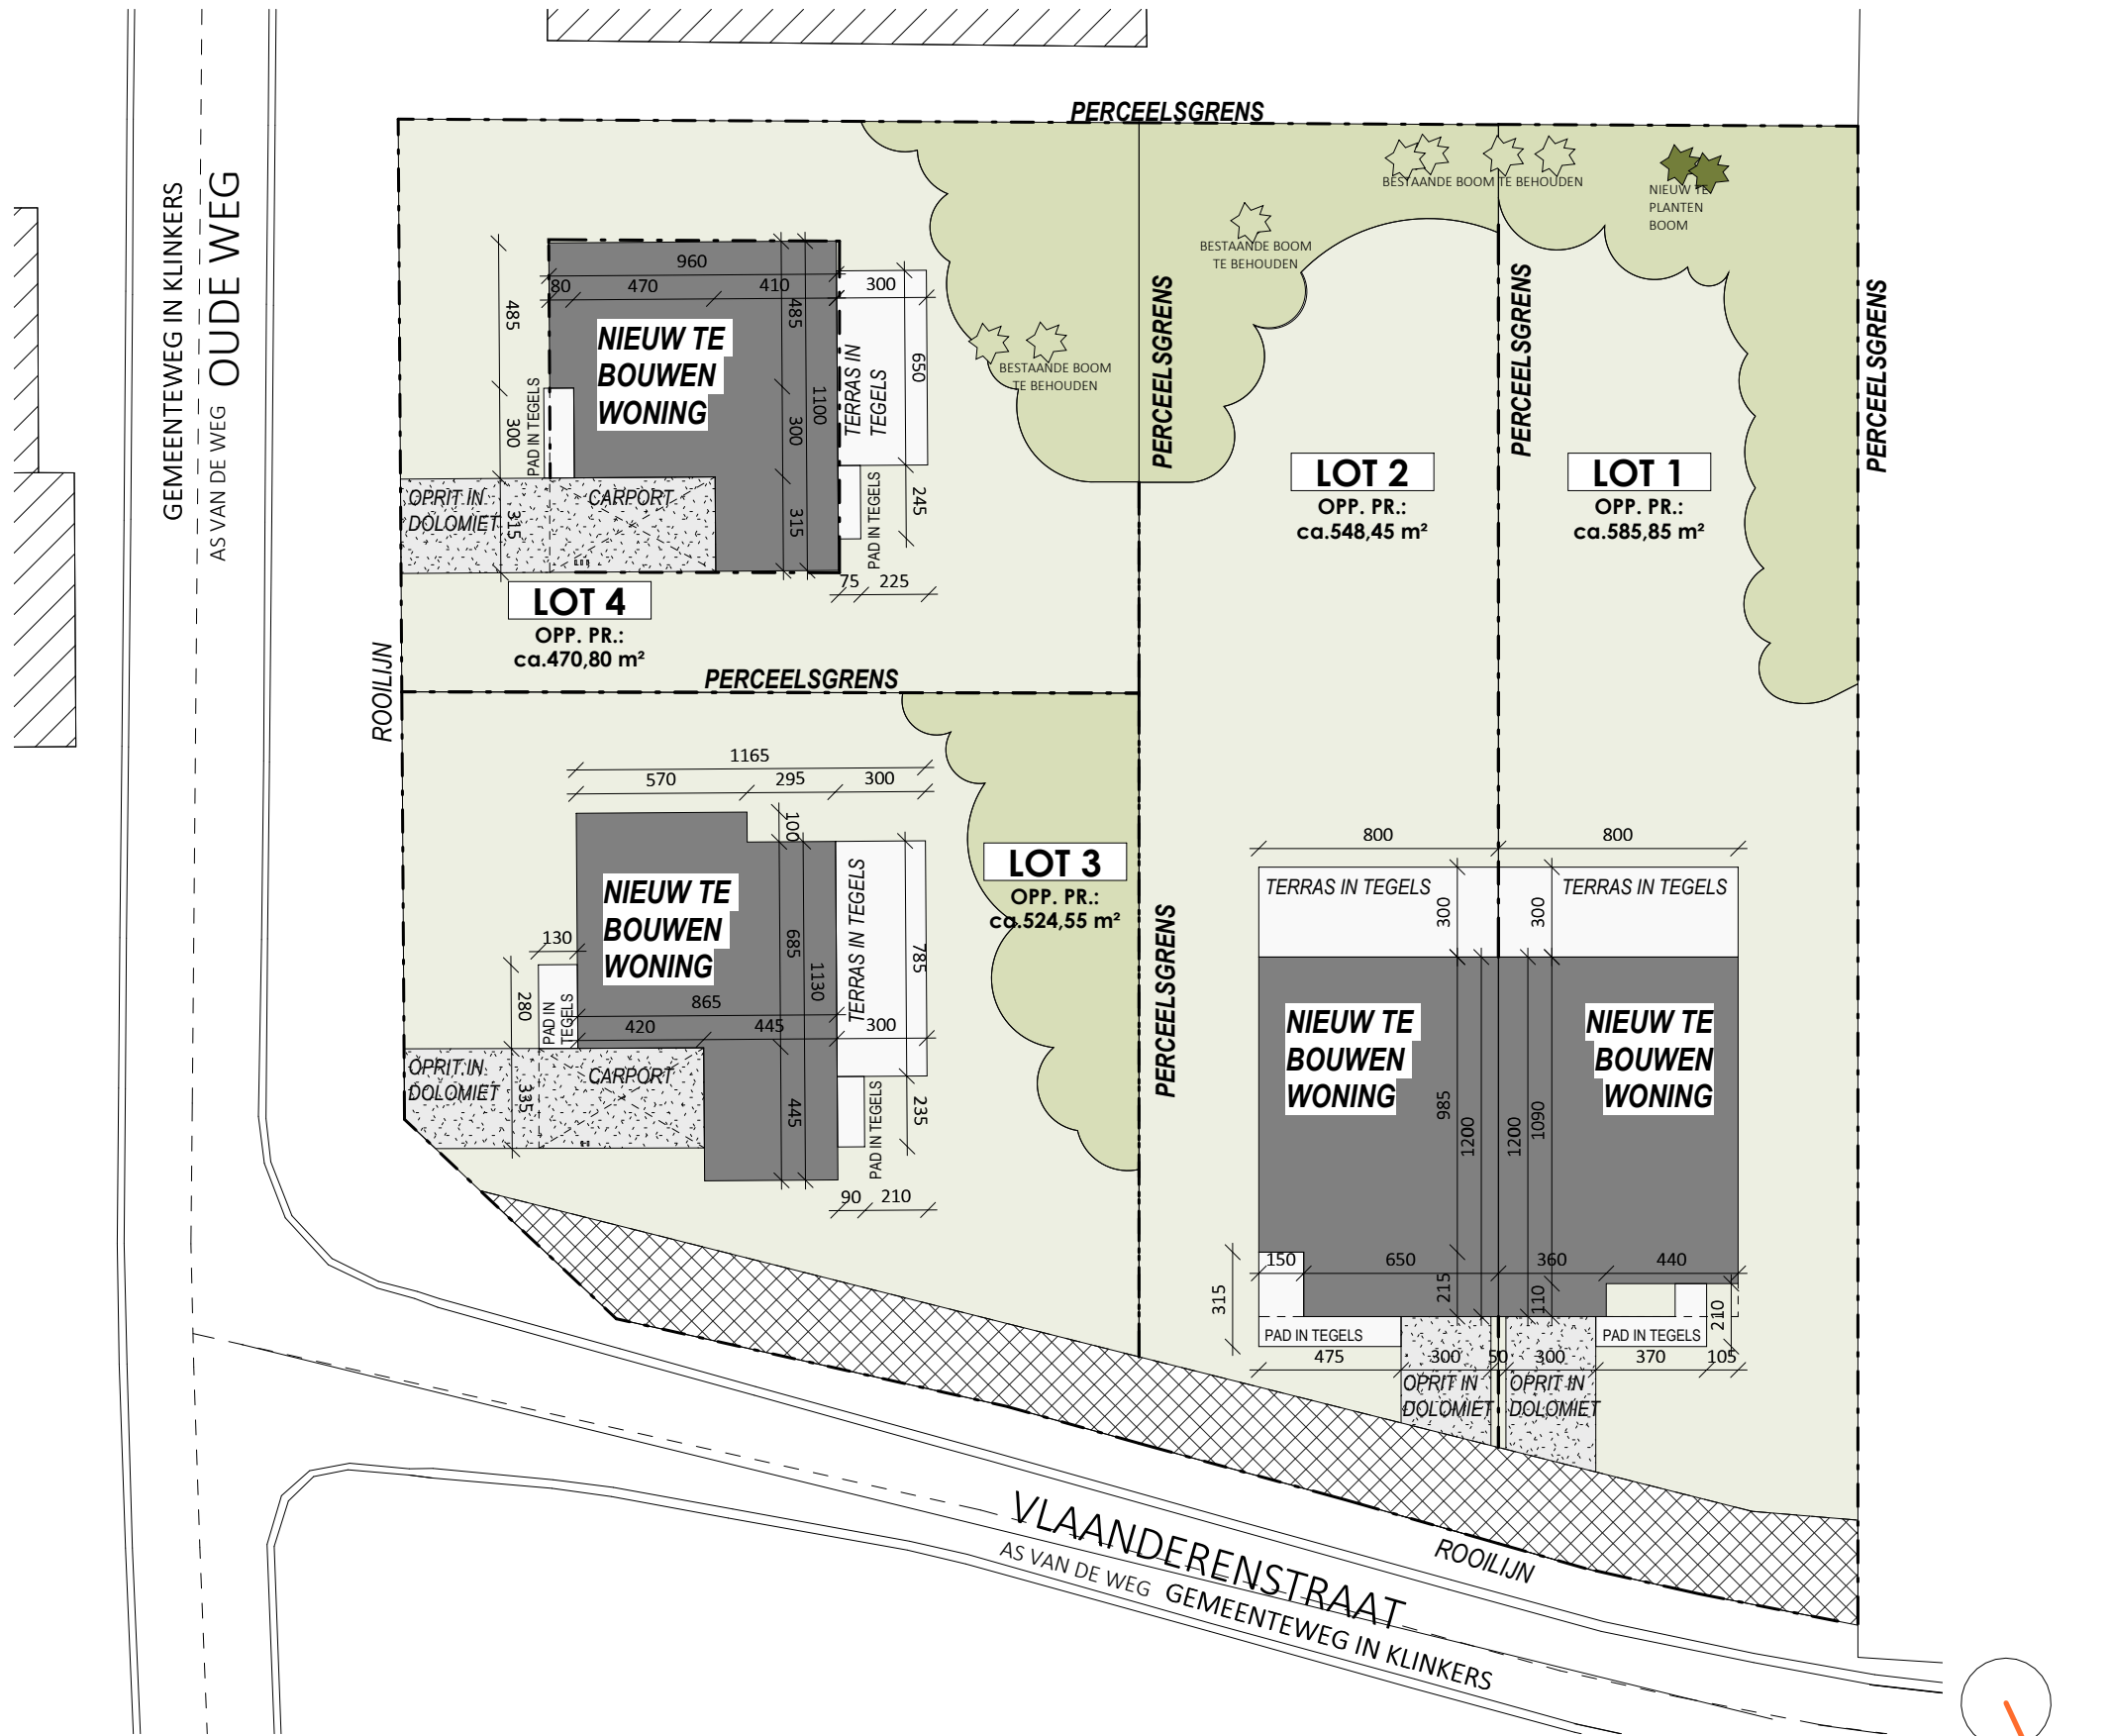

Datum:

Handtekening:

LOT 01-04

INPLANTINGSPLAN Versie



Projectontwikkelaar

Architect




C-NEST
GROEP

C-NestBV – Member of C-Nest Groep
Kouter 53, 9800 Deinze
TEL 056 66 59 45
www.cnest.be

berkeinarhitects
Bellemstraat 50
9880 Aalter

b OUDE WEG 56

Zulte

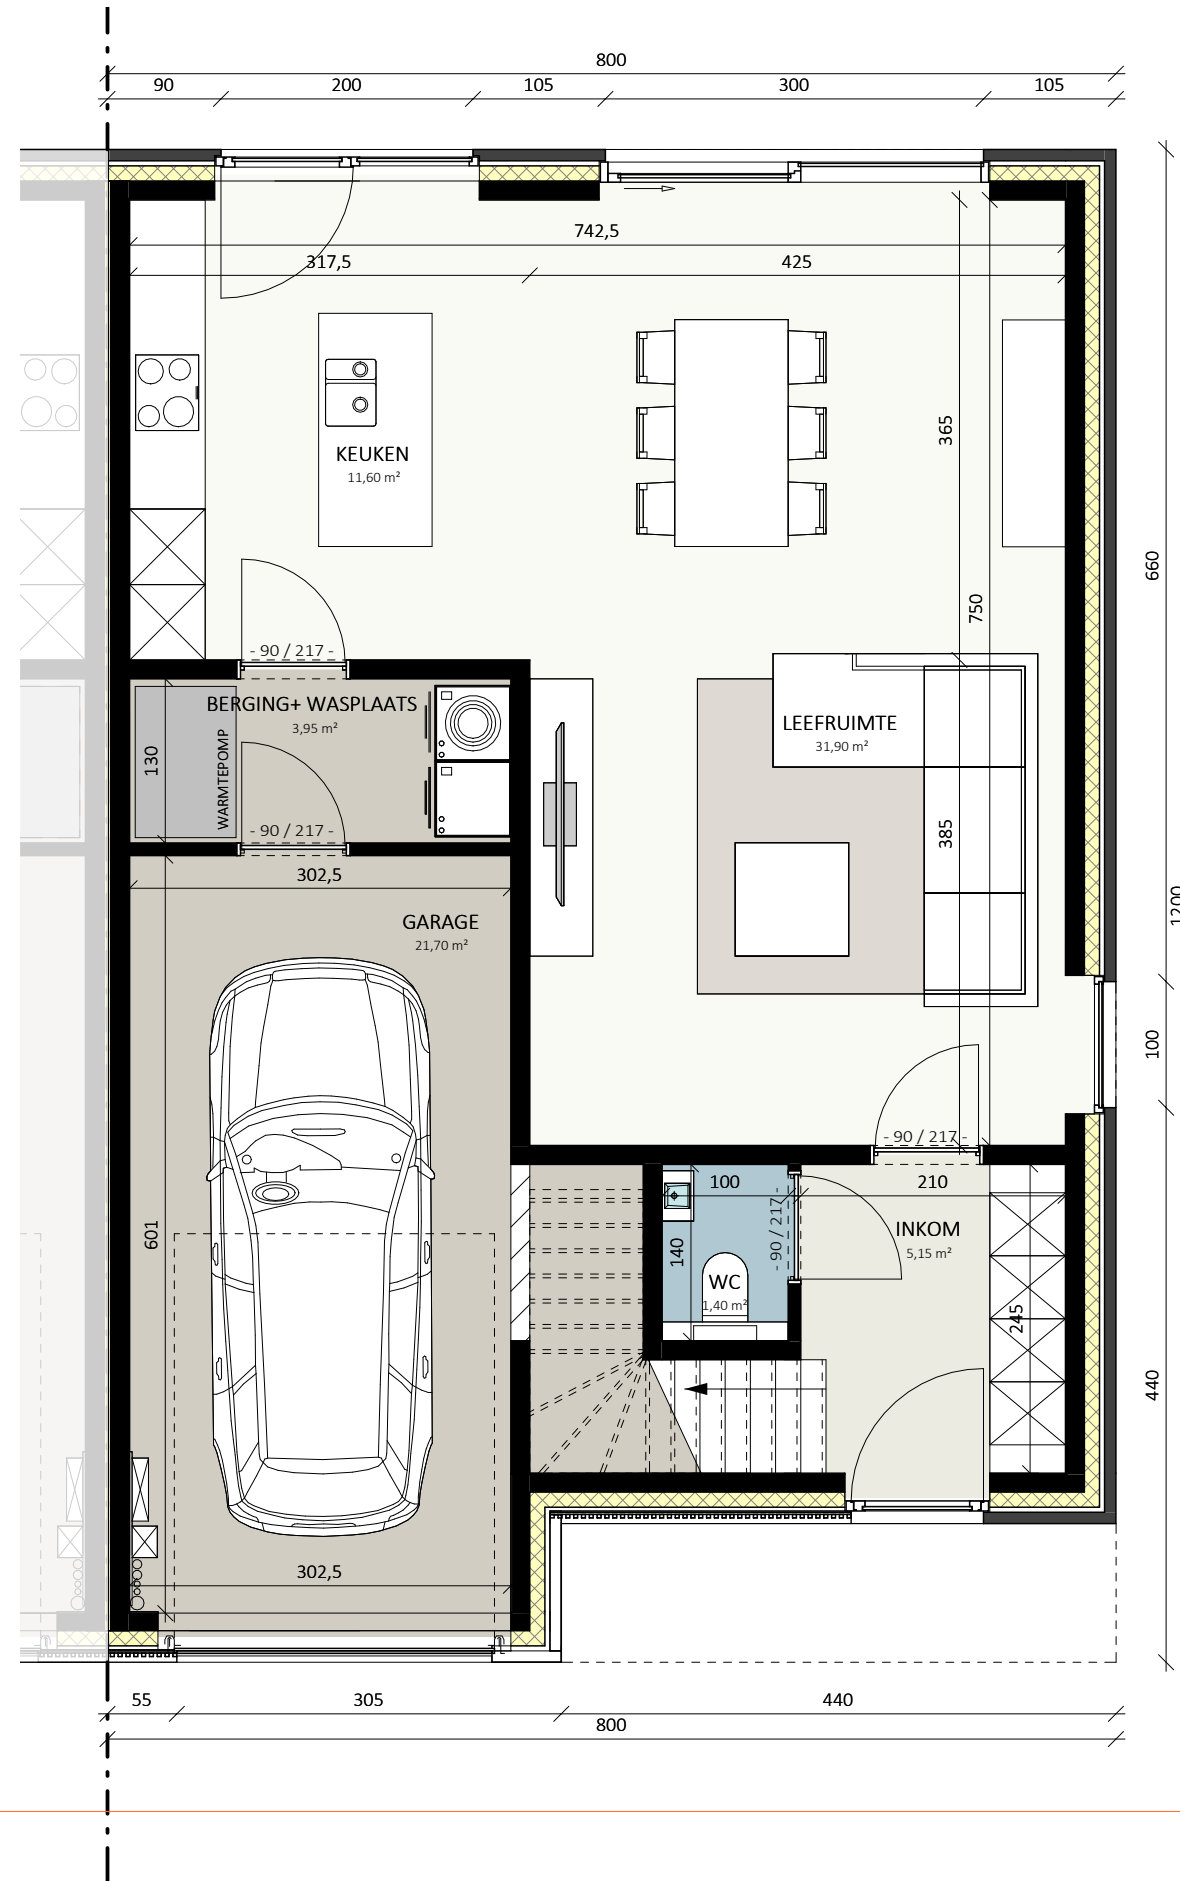


Datum:
Handtekening:

LOT 01

GELIJKVLOERS

Bruto oppervlakte 91,79 m²
Slaapkamers 0

De getekende meubels zijn slechts indicatief en maken geen deel uit van de verkoopovereenkomst. Deze tekening en de maatvoering hierop is indicatief. Het verkoopslastenboek heeft voorrang op de plannen.

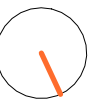

Projectontwikkelaar

Architect




C-NestBV - Member of C-Nest Groep
Kouter 53, 9800 Deinze
TEL 056 66 59 45
www.cnest.be

berkeinarchitects
Bellemstraat 50 9880 Aalter

OUDE WEG 56

Zulte

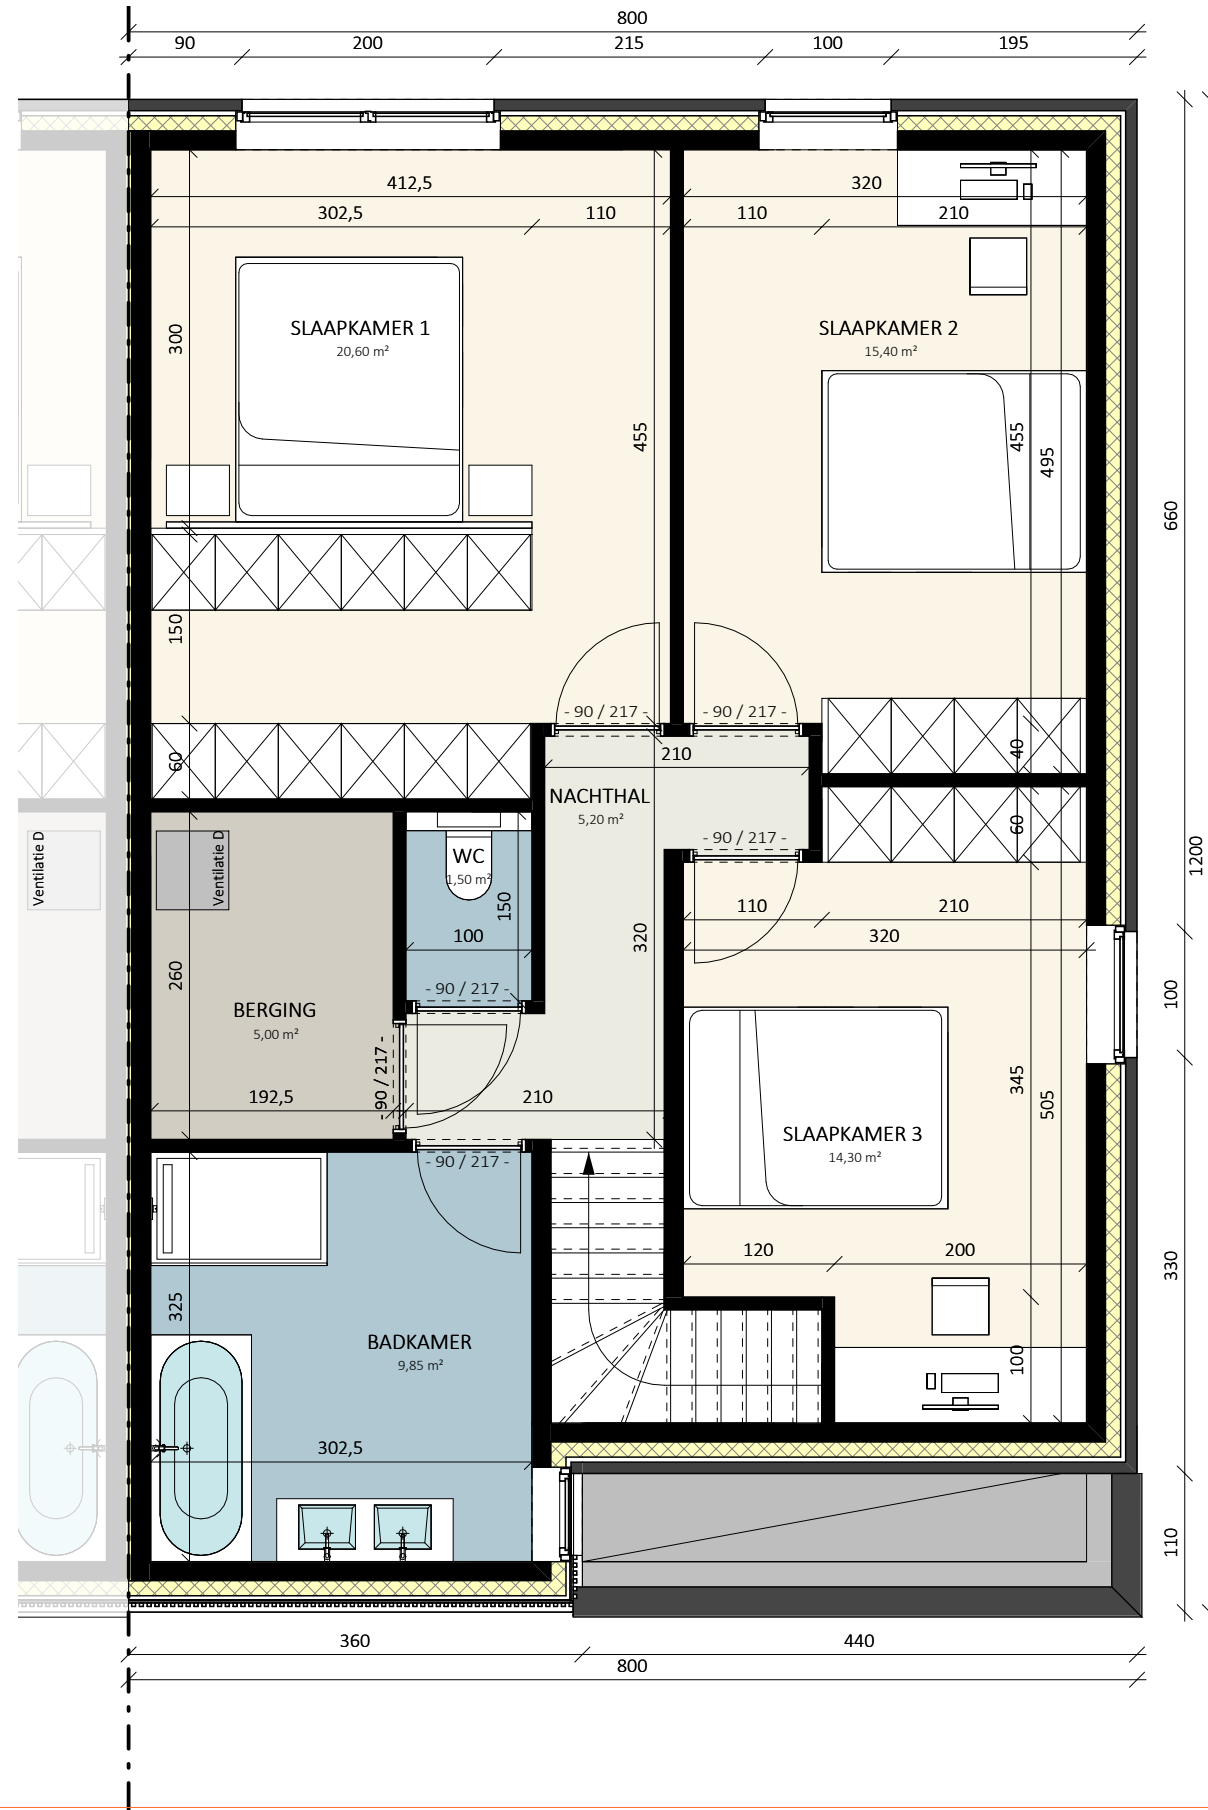

Datum:
Handtekening:

LOT 01

VERDIEPING	
Bruto oppervlakte	91,24 m ²
Slaapkamers	3


De getekende meubels zijn slechts indicatief en maken geen deel uit van de verkoopovereenkomst. Deze tekening en de maatvoering hierop is indicatief. Het verkoopslastenboek heeft voorrang op de plannen.

Projectontwikkelaar



C-NestBV - Member of C-Nest Groep
Kouter 53, 9800 Deinze
TEL 056 66 59 45
www.cnest.be

Architect

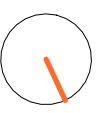



OUDE WEG 56

Zulte



Datum:
Handtekening:

LOT 01

VOORGEVEL



Projectontwikkelaar

Architect




C-NestBV – Member of C-Nest Groep
Kouter 53, 9800 Deinze
TEL 056 66 59 45
www.cnest.be

berkeinarchitects
Bellestraat 50 9880 Aalter

b

OUDE WEG 56

Zulte

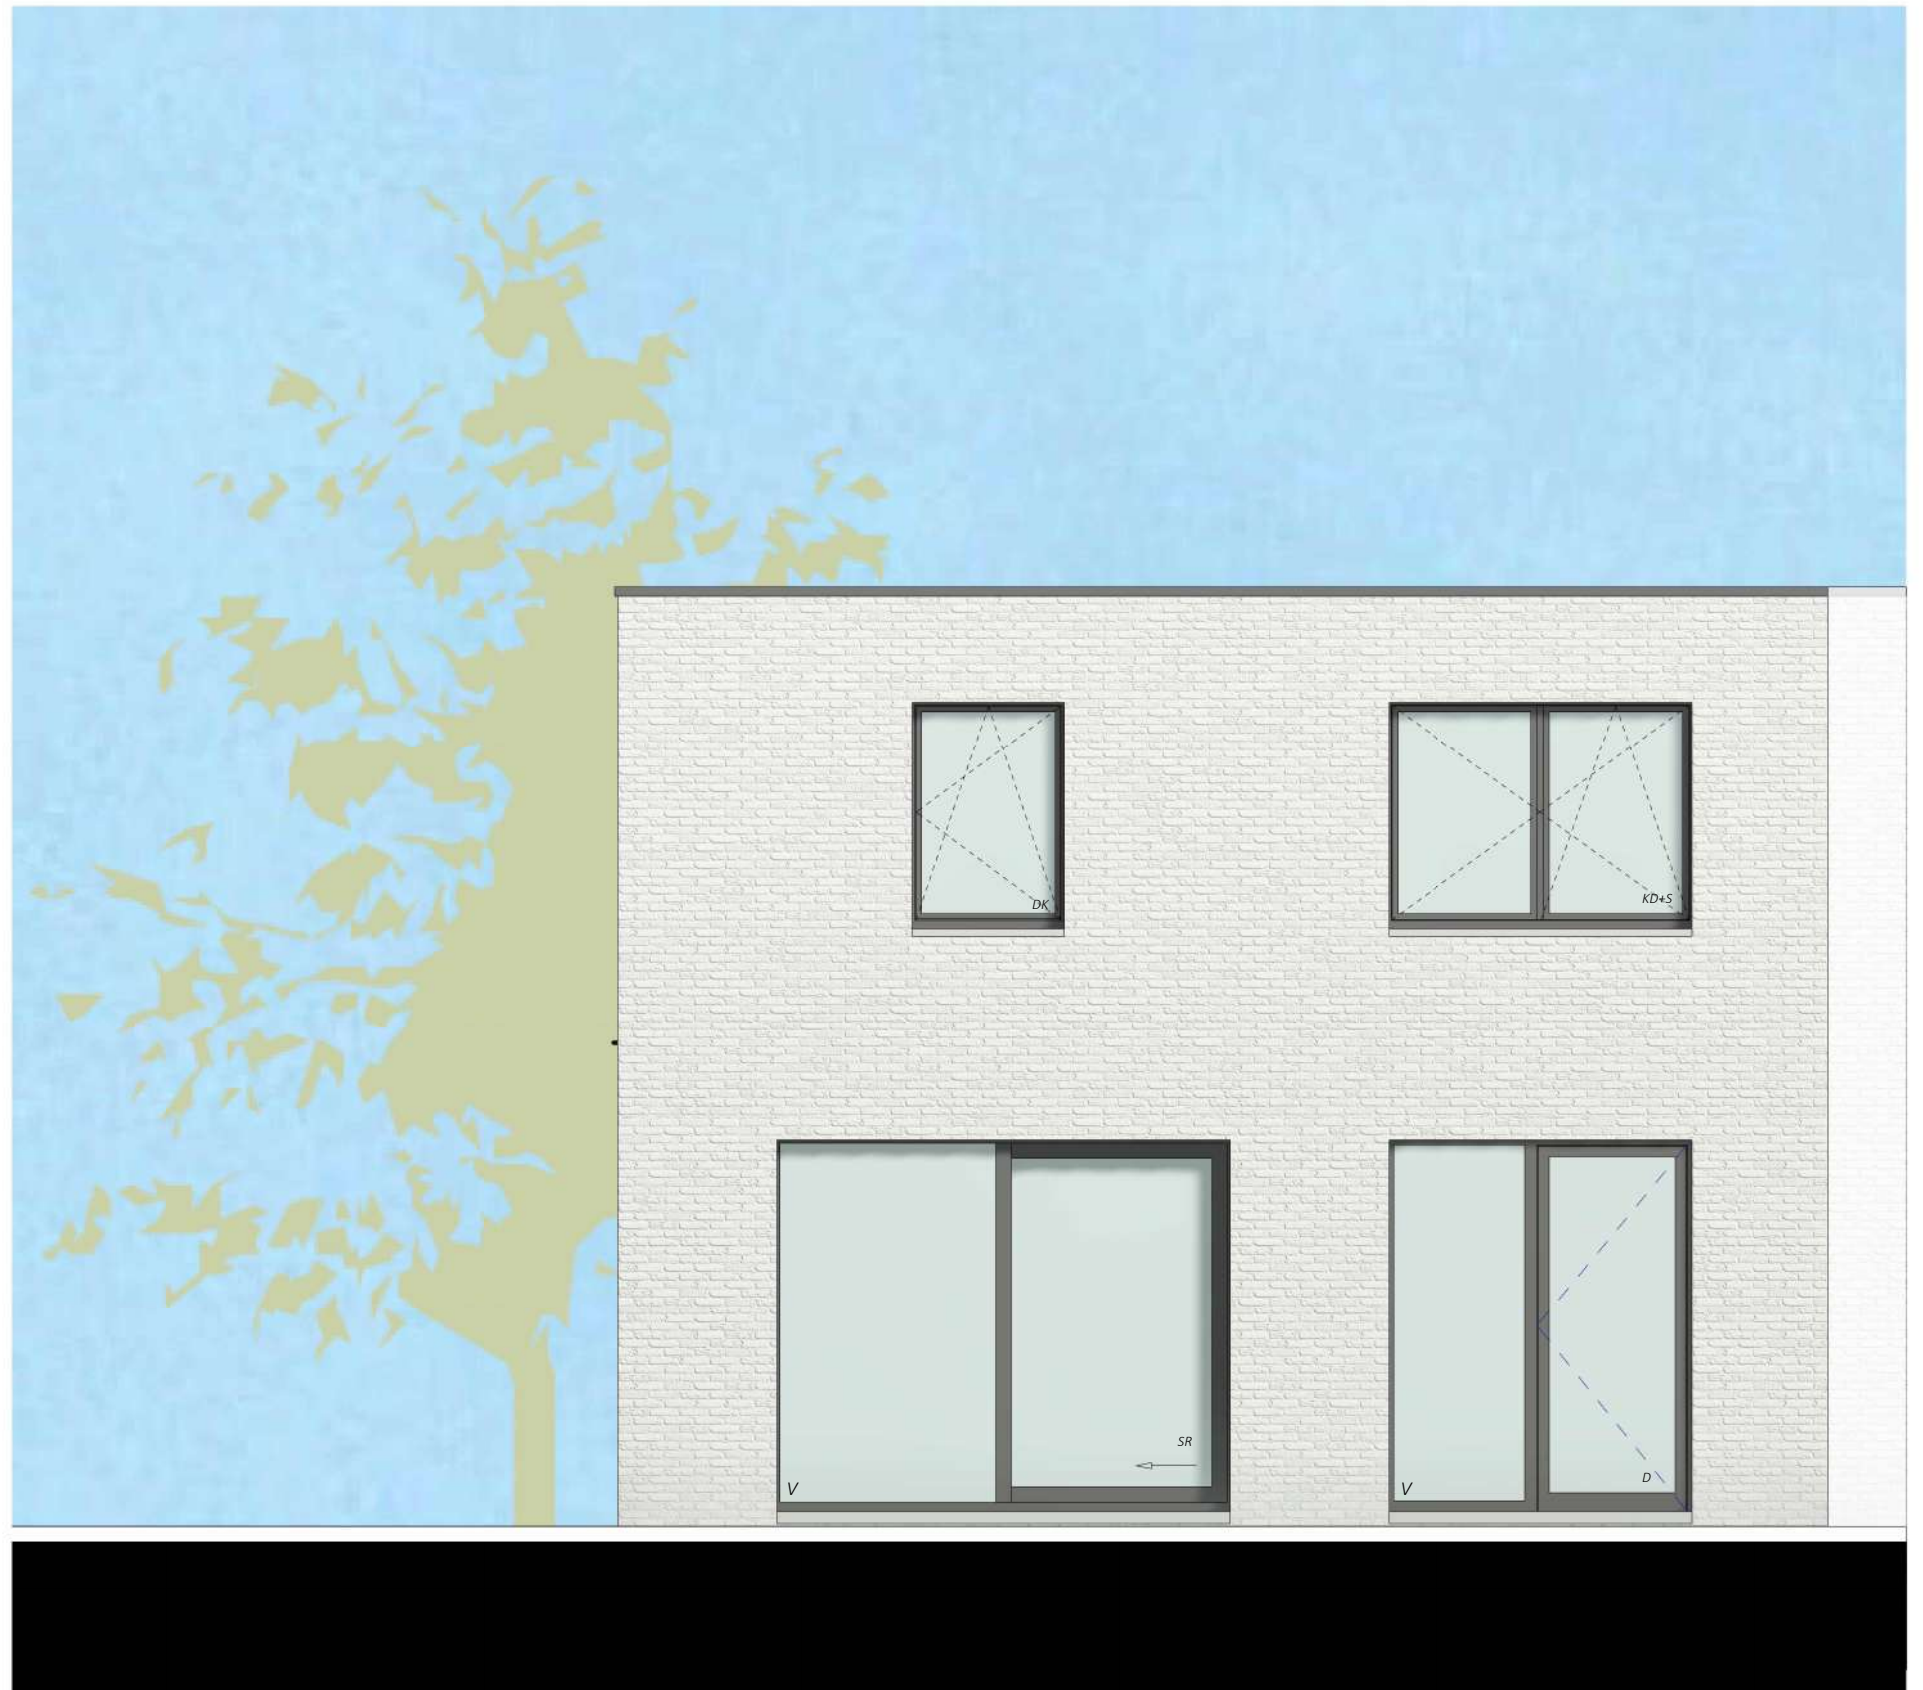

Datum:
Handtekening:

LOT 01

ACHTERGEVEL



Projectontwikkelaar

Architect




C-NestBV – Member of C-Nest Groep
Kouter 53, 9800 Deinze
TEL 056 66 59 45
www.cnest.be

berkeinarchitects
Bellemstraat 50 9880 Aalter



OUDE WEG 56

Zulte

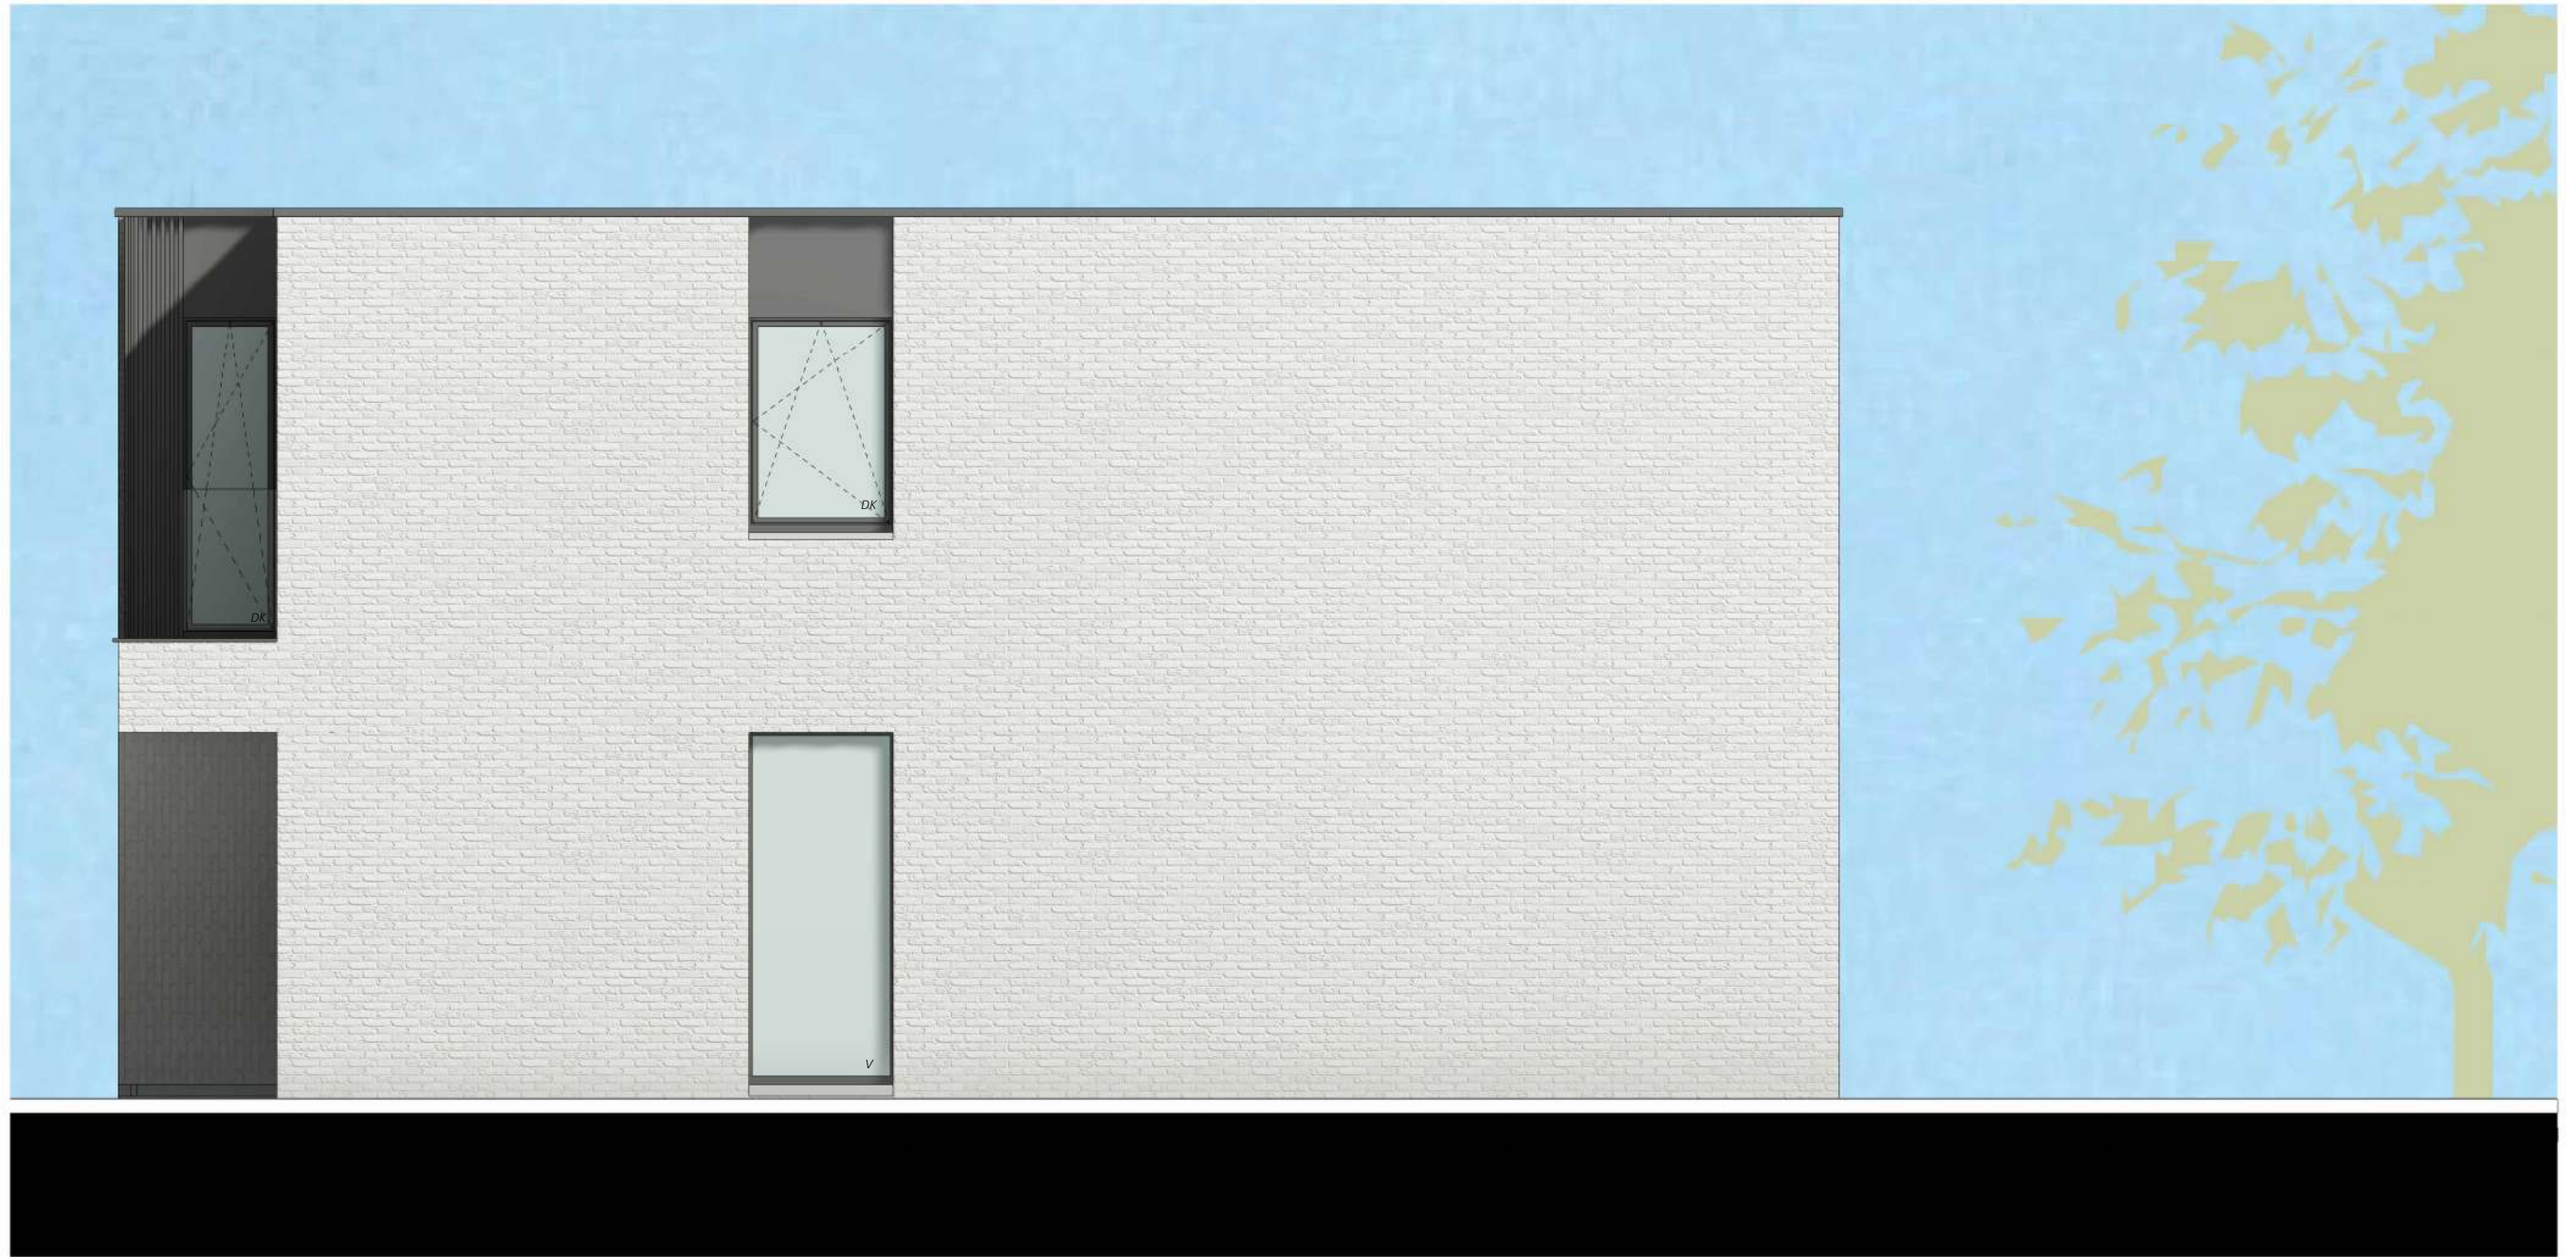

Datum:
Handtekening:



LOT 01

RECHTERZIJGEVEL

Projectontwikkelaar

Architect



C-NestBV – Member of C-Nest Groep
Kouter 53, 9800 Deinze
TEL 056 66 59 45
www.cnest.be

berkeinarchitects
Bellemstraat 50 9880 Aalter

De getekende meubels zijn slechts indicatief en maken geen deel uit van de verkoopovereenkomst. Deze tekening en de maatvoering hierop is indicatief. Het verkoopslastenboek heeft voorrang op de plannen.