


OUDE WEG 56

Zulte

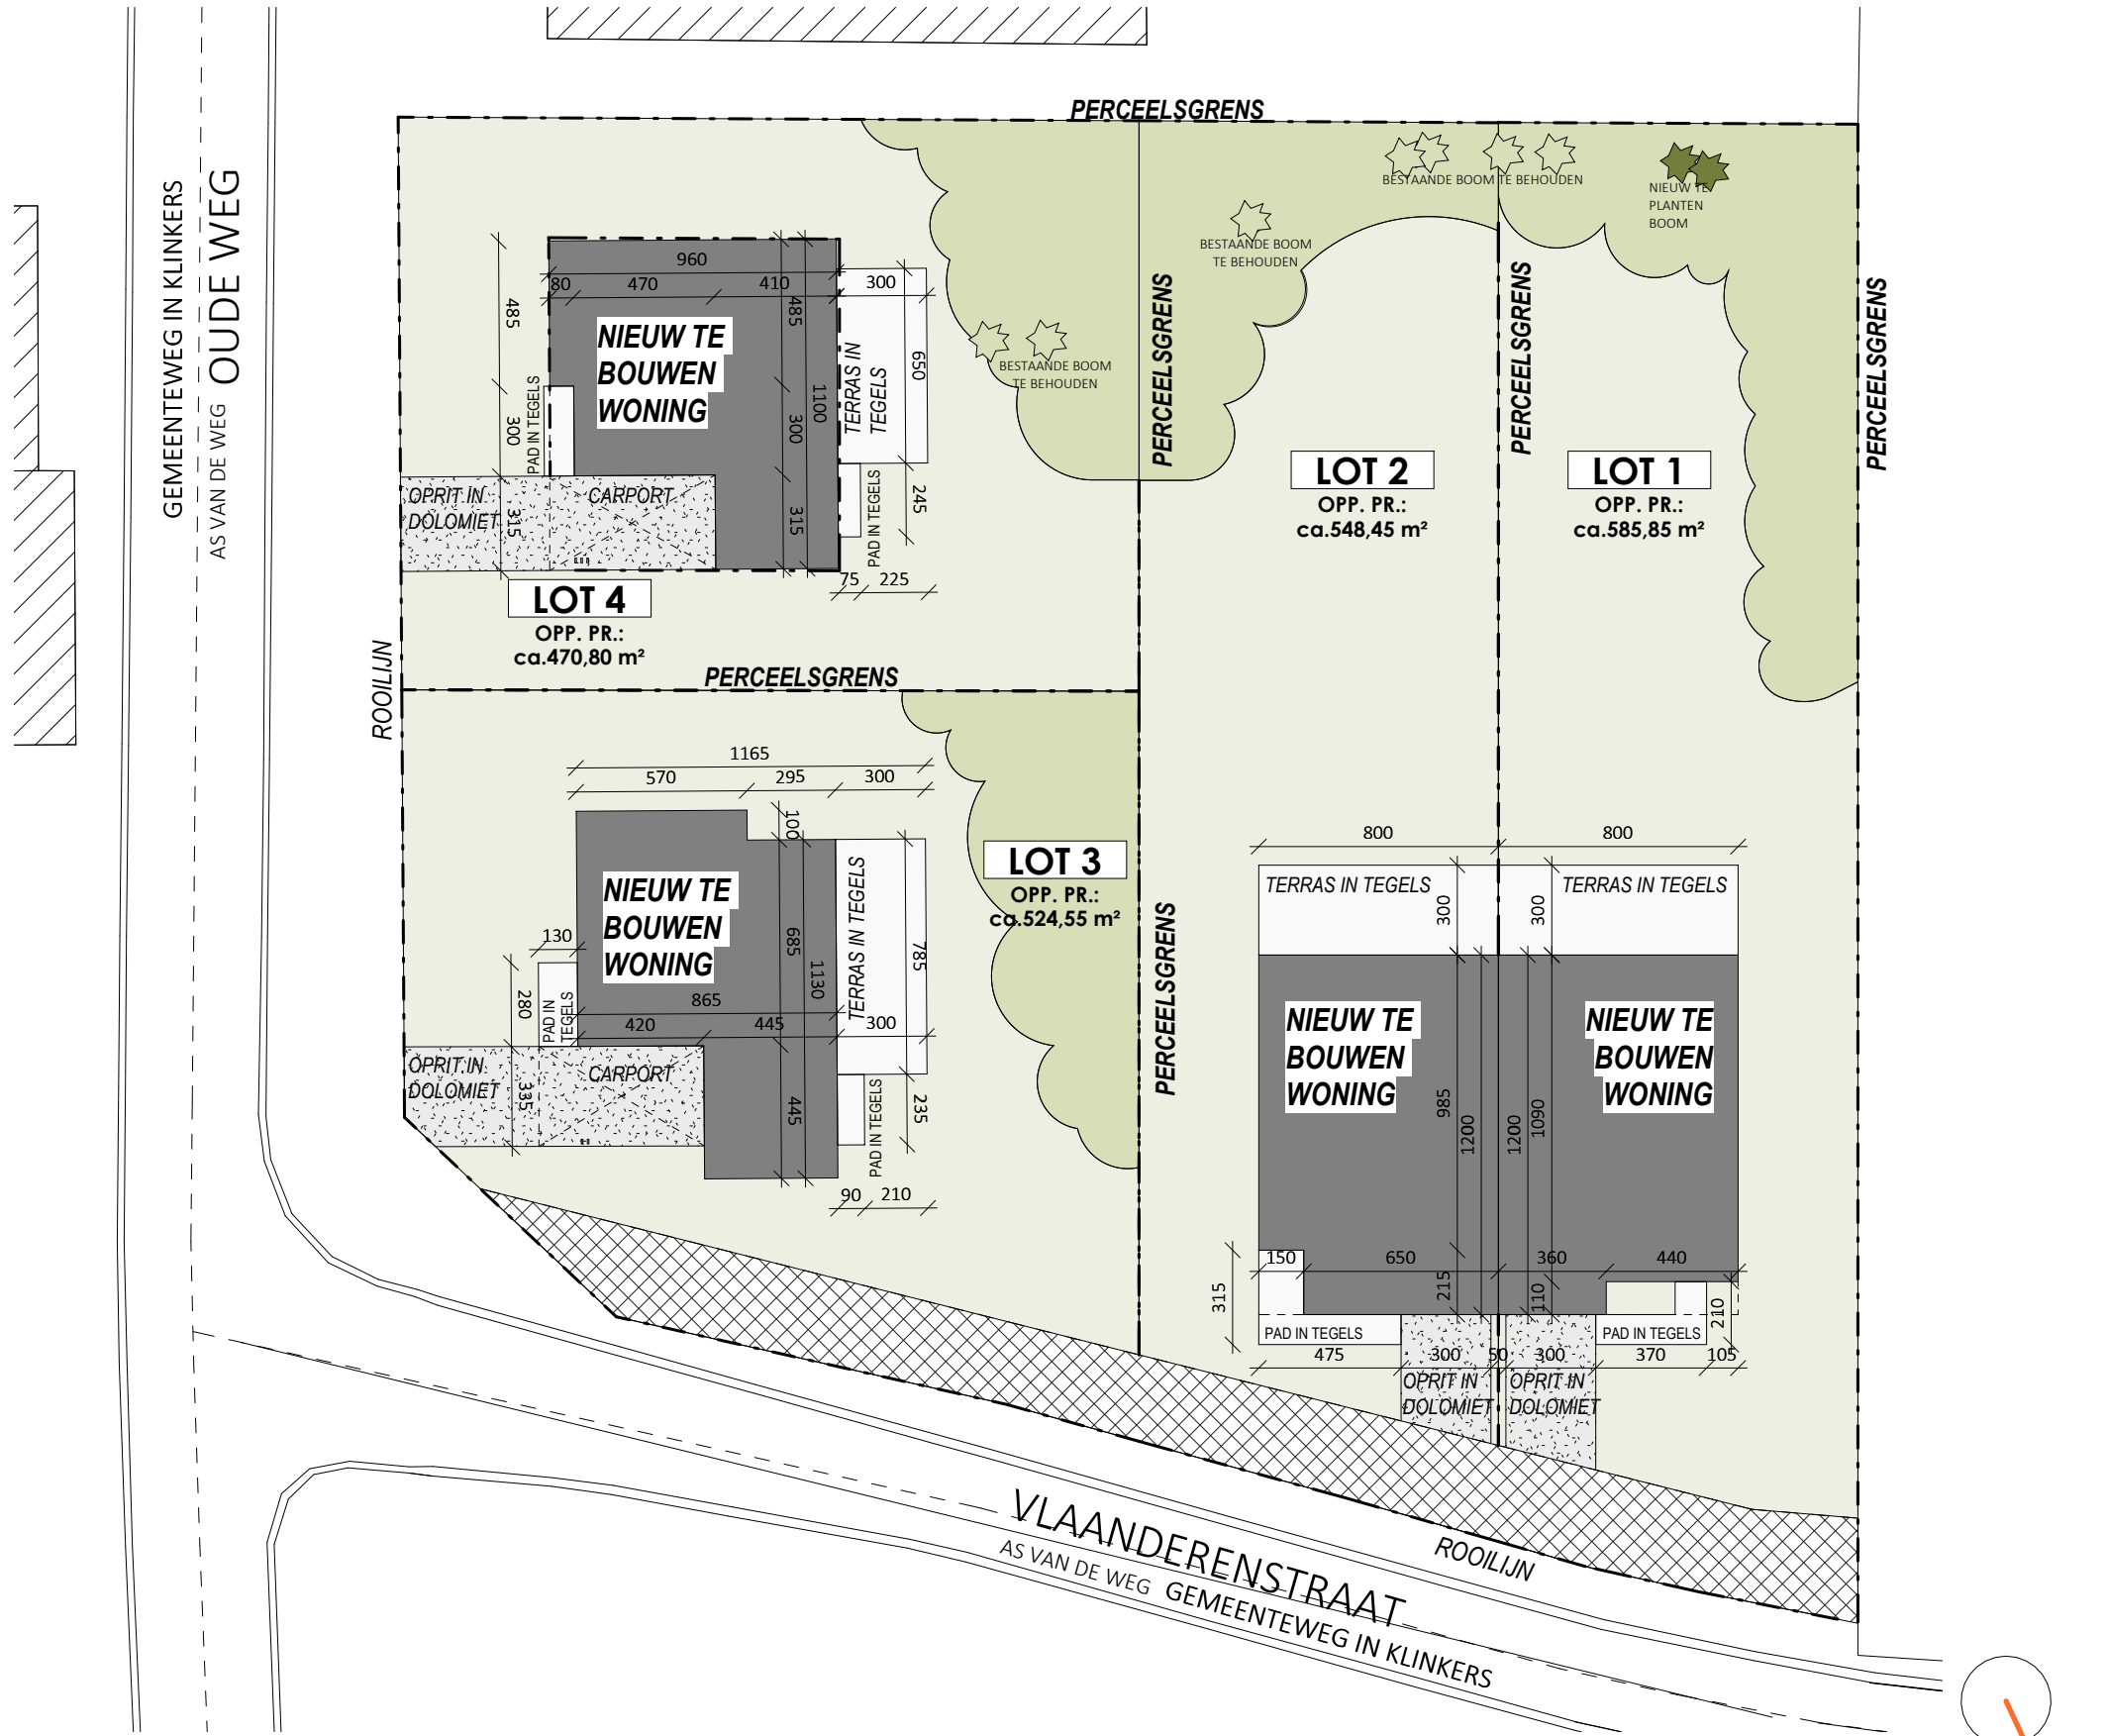

Datum:

Handtekening:

LOT 01-04

INPLANTINGSPLAN **Versie**




C-NEST
GROEP
VASTGOEDONTWIKKELING

C-NestBV – Member of C-Nest Groep
Kouter 53, 9800 Deinze
TEL 056 66 59 45
www.cnest.be

berkeinarhitects
Bellemstraat 50
9880 Aalter

OUDE WEG 56

Zulte

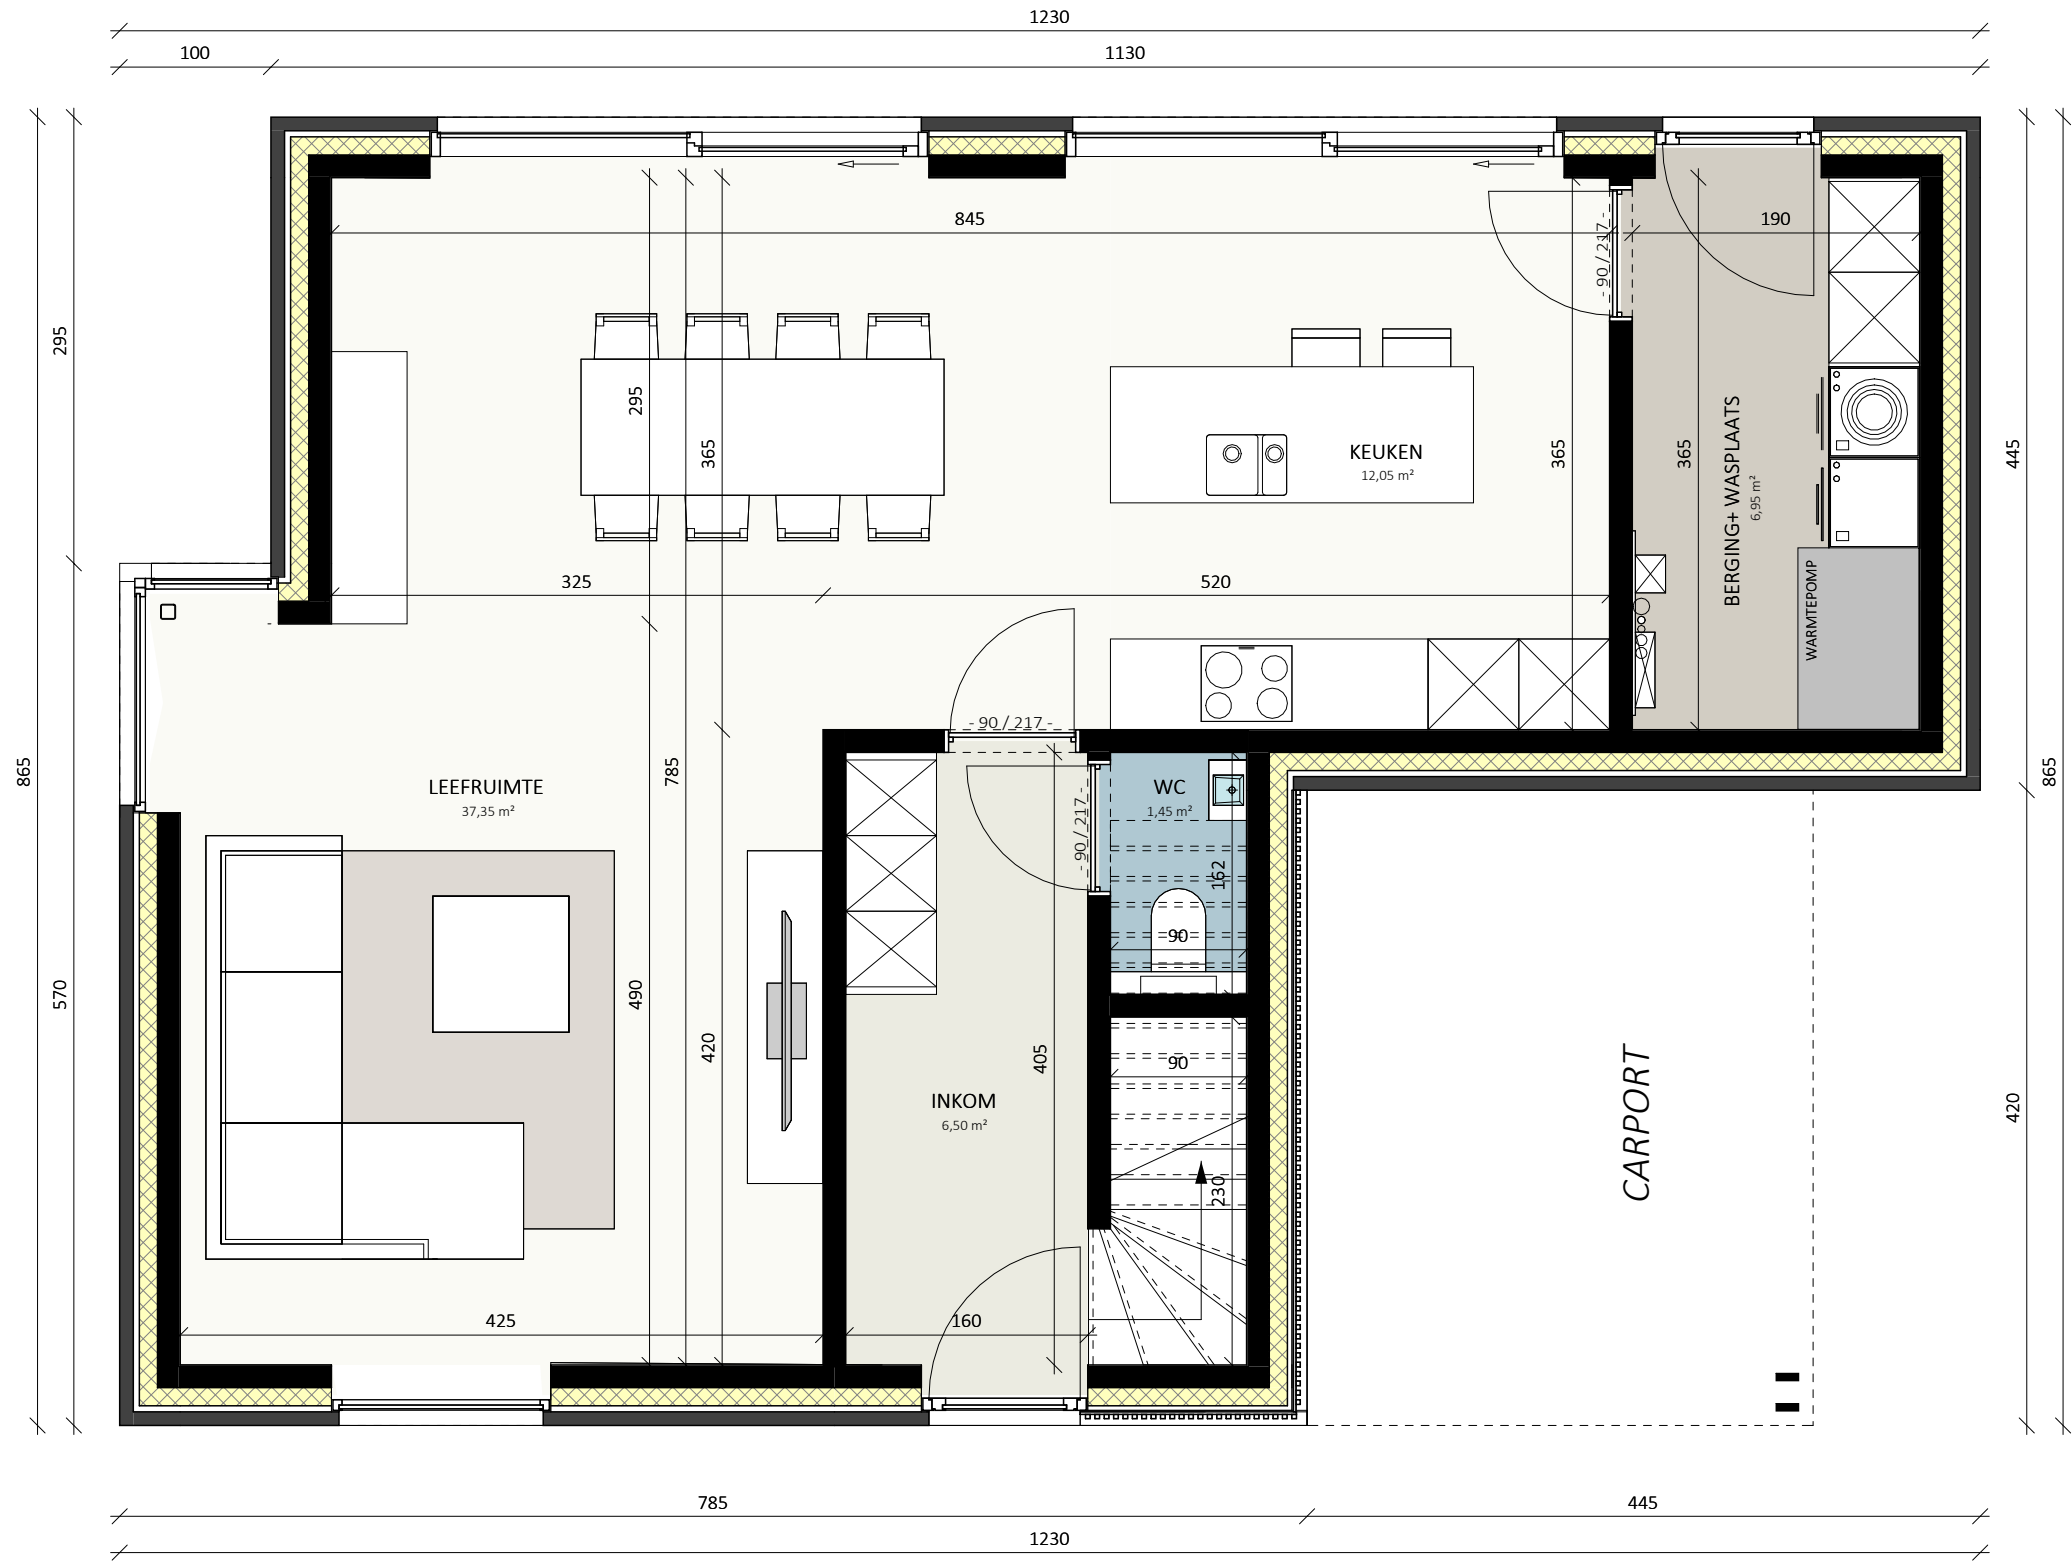

Datum:
Handtekening:

LOT 03

GELIJKVLOERS	
Bruto oppervlakte	84,76 m ²
Slaapkamers	0

0 1 2 3 4 5m

Projectontwikkelaar Architect


C-NEST GROEP
 VASTGOEDONTWIKKELING
 C-NestBV – Member of C-Nest Groep
 Kouter 53, 9800 Deinze
 TEL 056 66 59 45
 www.cnest.be


 Bellemeestraat 50
 9880 Aalter

De getekende meubels zijn slechts indicatief en maken geen deel uit van de verkoopovereenkomst. Deze tekening en de maatvoering hierop is indicatief. Het verkoopslastenboek heeft voorrang op de plannen.

OUDE WEG 56

Zulte



Datum:
Handtekening:

LOT 03

VERDIEPING
Bruto oppervlakte 88,23 m²
Slaapkamers 4



Projectontwikkelaar Architect



C-NestBV - Member of C-Nest Groep
 Kouter 53, 9800 Deinze
 TEL 056 66 59 45
 www.cnest.be



De getekende meubels zijn slechts indicatief en maken geen deel uit van de verkoopovereenkomst. Deze tekening en de maatvoering hierop is indicatief. Het verkoopslastenboek heeft voorrang op de plannen.



OUDE WEG 56


Zulte



Datum:
Handtekening:

LOT 03

VOORGEVEL

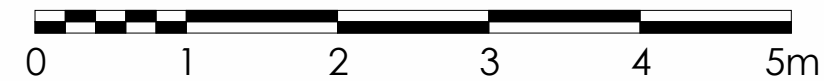

Projectontwikkelaar

Architect



C-NEST
GROEP

VASTGOEDONTWIKKELING


C-NestBV – Member of C-Nest Groep
Kouter 53, 9800 Deinze
TEL 056 66 59 45
www.cnest.be

berkeinarchitects
Bellemstraat 50 9880 Aalter



OUDE WEG 56

Zulte

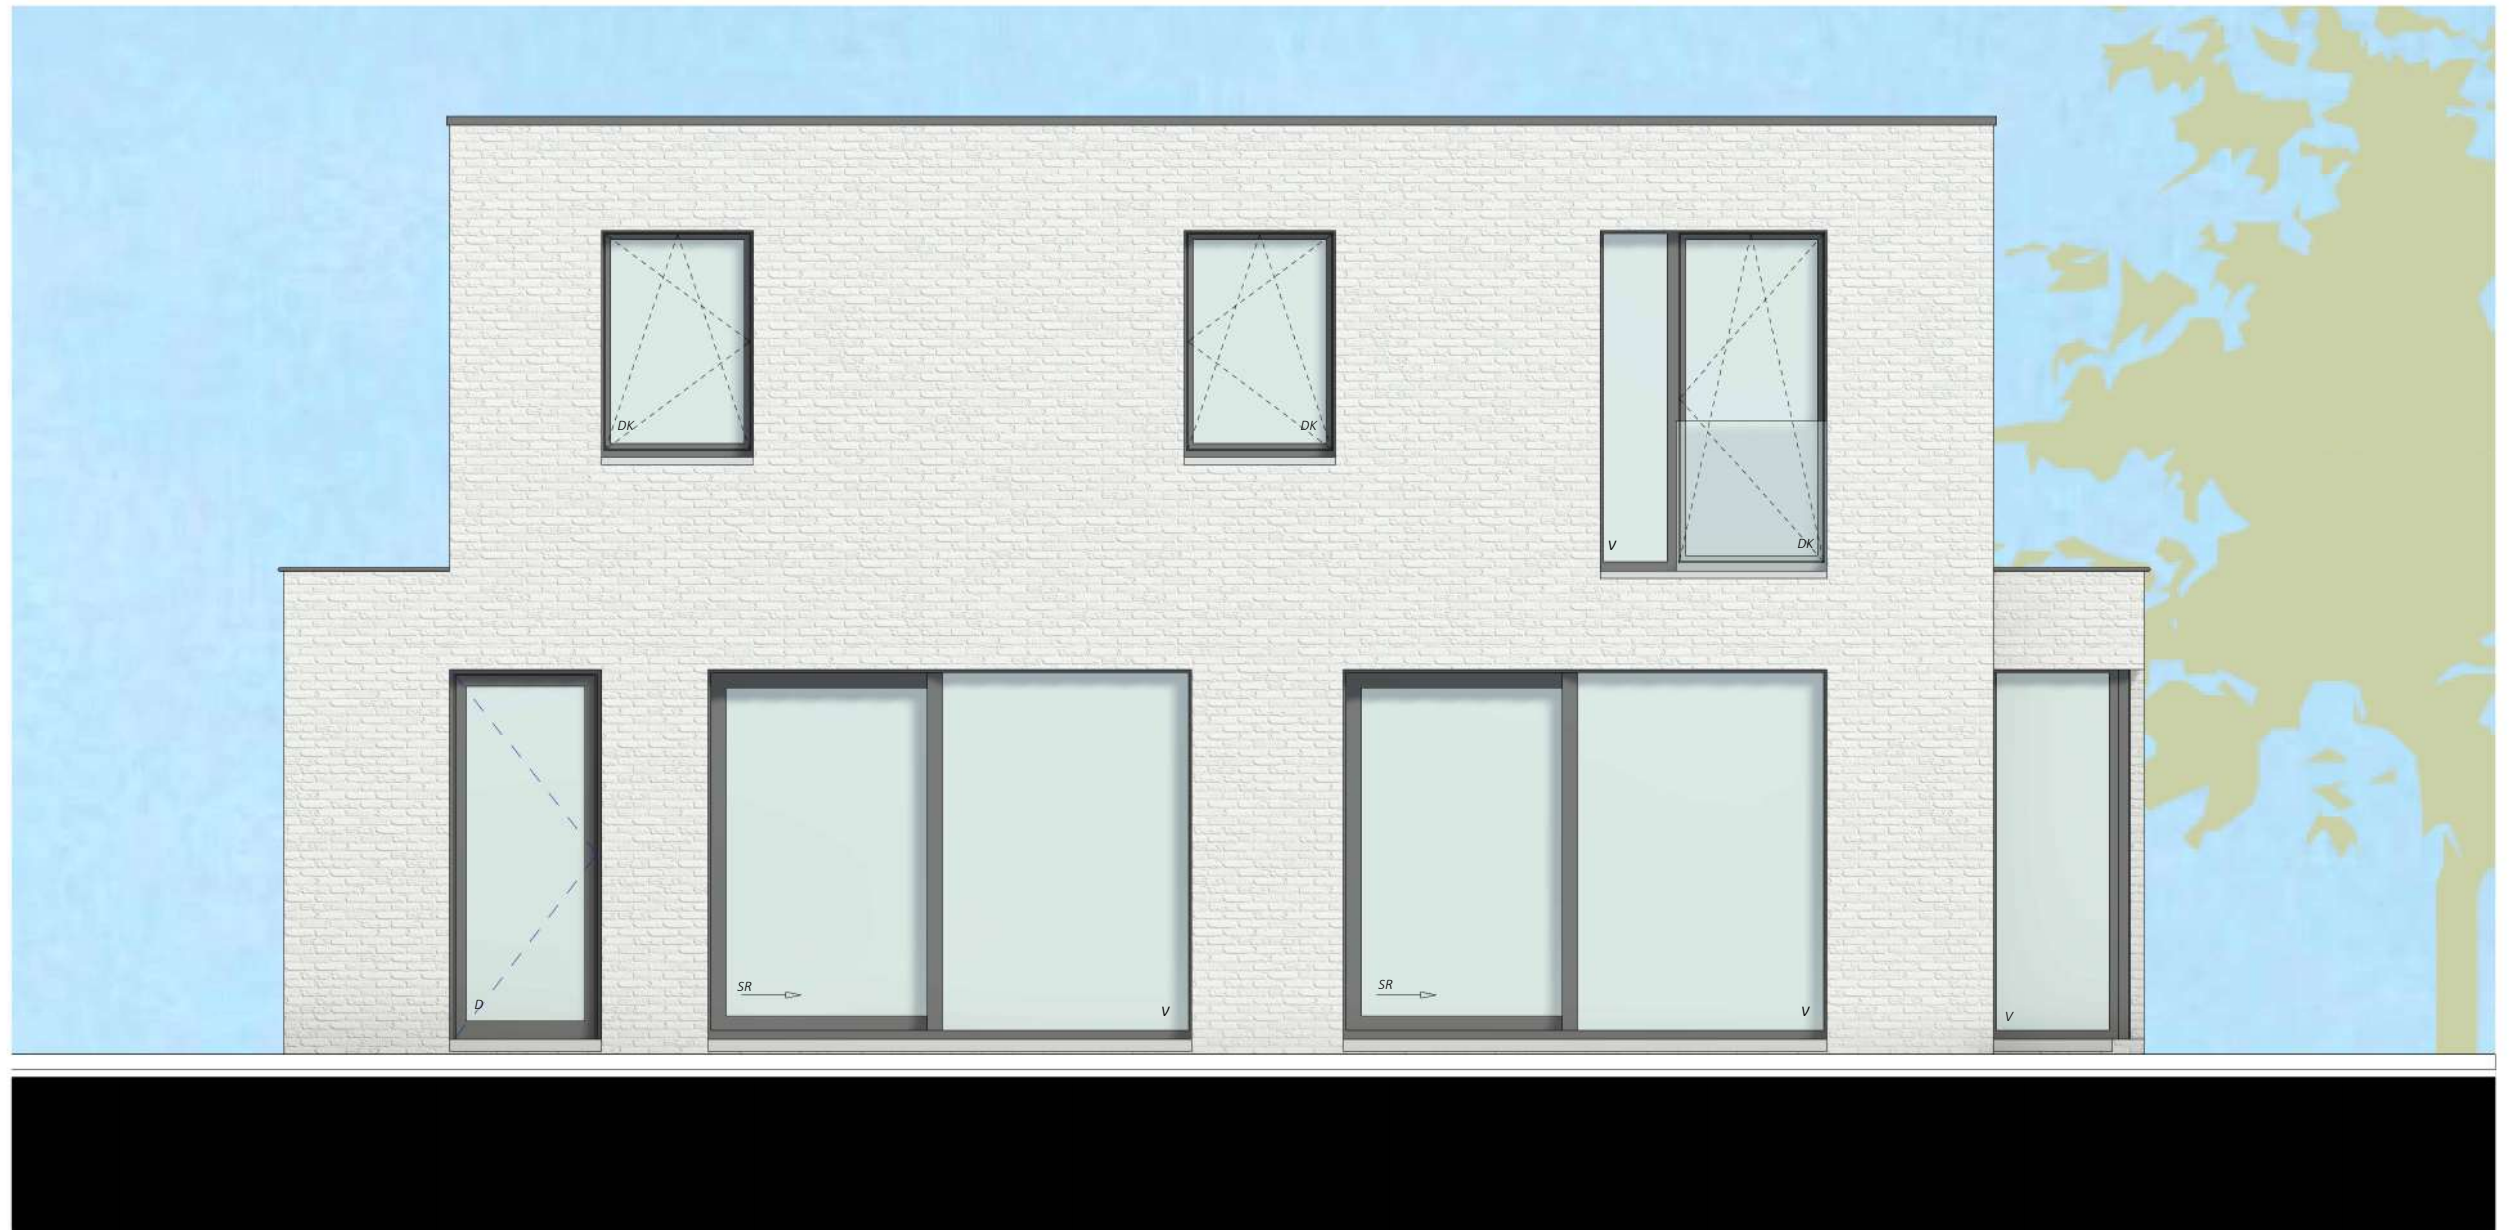

Datum:
Handtekening:

LOT 03

ACHTERGEVEL



De getekende meubels zijn slechts indicatief en maken geen deel uit van de verkoopovereenkomst. Deze tekening en de maatvoering hierop is indicatief. Het verkoopslastenboek heeft voorrang op de plannen.

Projectontwikkelaar

Architect



C-NestBV – Member of C-Nest Groep
Kouter 53, 9800 Deinze
TEL 056 66 59 45
www.cnest.be

berkeinarchitects
Bellemstraat 50 9880 Aalter



OUDE WEG 56

Zulte



Datum:
Handtekening:

LOT 03

LINKERZIJEVEL



Projectontwikkelaar

Architect




C-NestBV – Member of C-Nest Groep
Kouter 53, 9800 Deinze
TEL 056 66 59 45
www.cnest.be

berkeinarchitects
Bellemstraat 50 9880 Aalter



OUDE WEG 56


Zulte

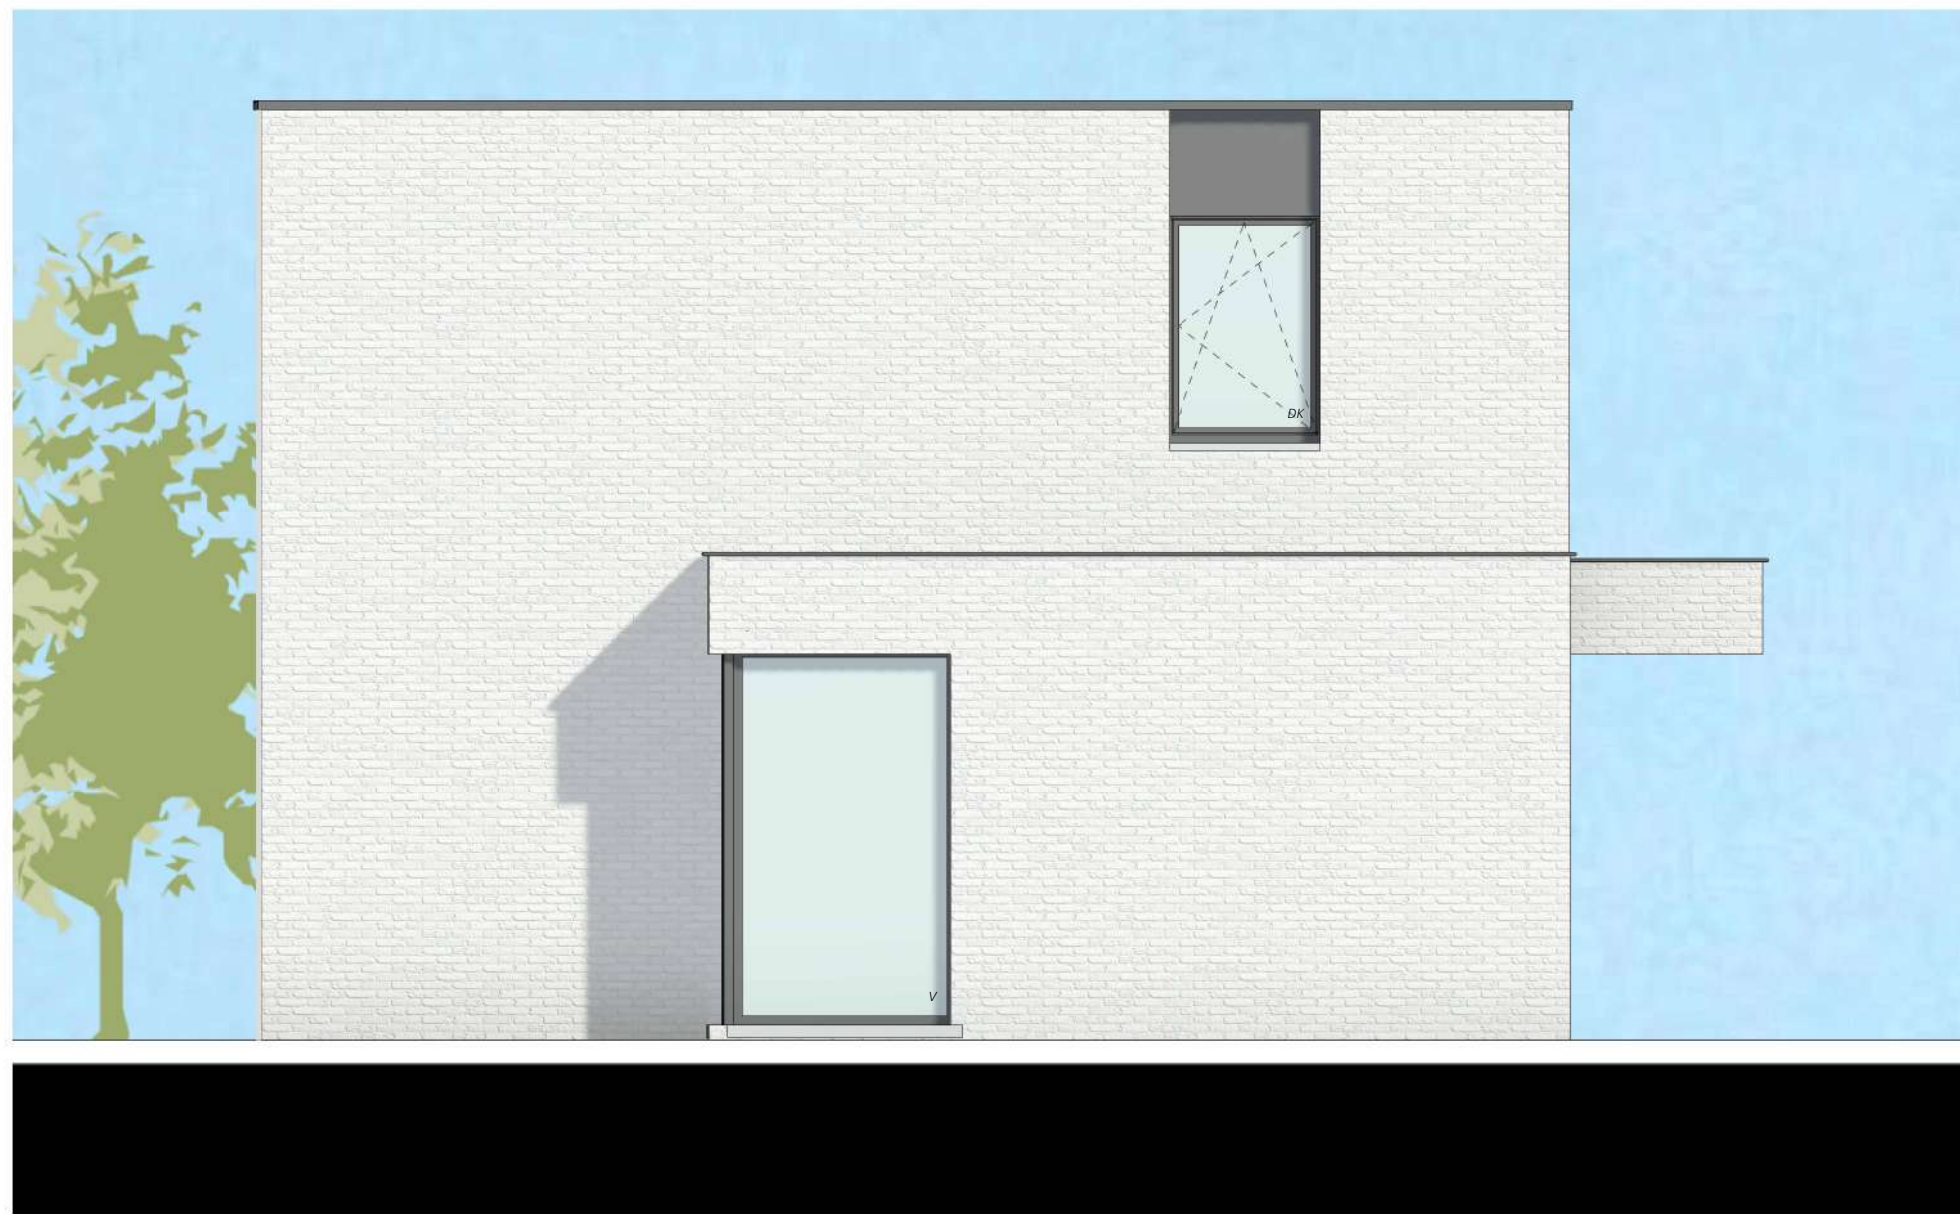

Datum:
Handtekening:

LOT 03

RECHTERZIJGEVEL

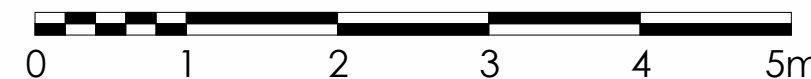

Projectontwikkelaar

Architect



C-NestBV – Member of C-Nest Groep
Kouter 53, 9800 Deinze
TEL 056 66 59 45
www.cnest.be

berkeinarchitects
Bellemstraat 50 9880 Aalter