


BOEDELEM DIKKEBOOMSTRAAT

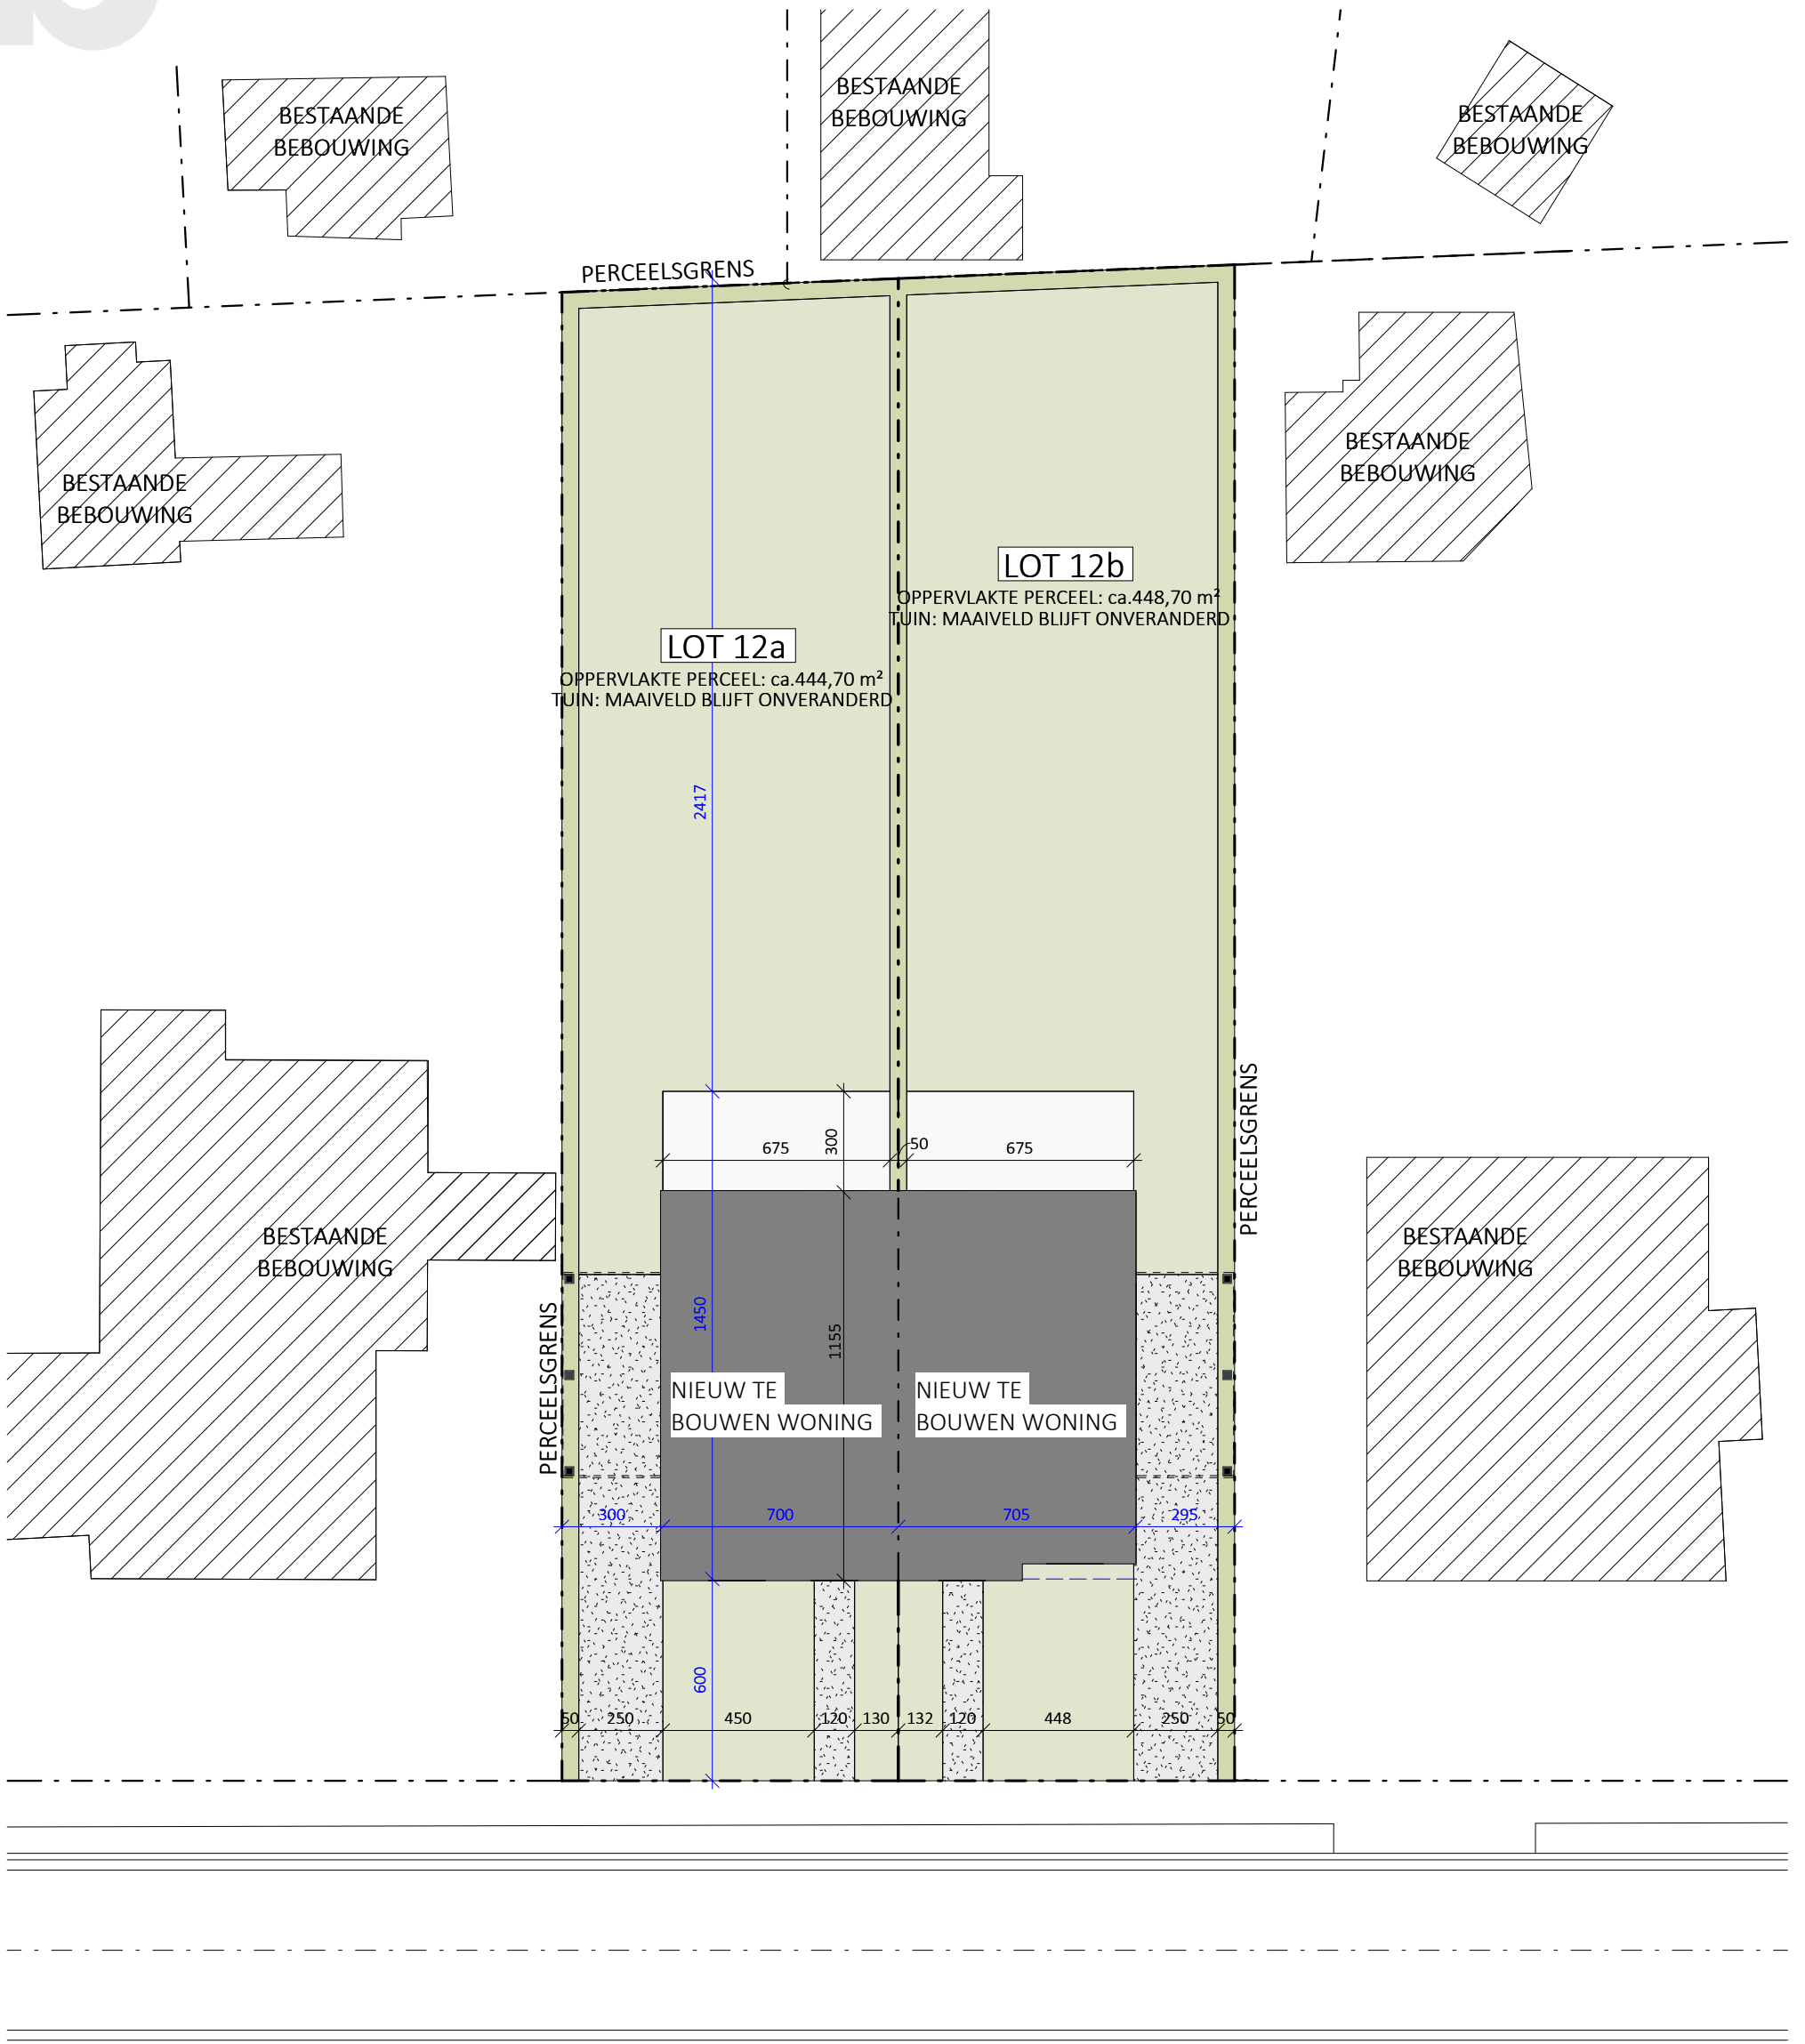

Datum:
Handtekening:

LOT 12a - 12b

Inplantingsplan

Projectontwikkelaar

Architect

Versie


De getekende meubels zijn slechts indicatief en maken geen deel uit van de verkoopsovereenkomst. Deze tekening en de maatvoering hierop is indicatief. Het verkoopslastenboek heeft voorrang op de plannen.



TM Constructis plus - Member of C-Nest
Groep
Koufer 53, 9800 Deinze
TEL 056 66 59 45
www.cnest.be

berkeinarchitects
Bellestraat 50
9880 Aalter

OEDELEM DIKKEBOOMSTRAAT

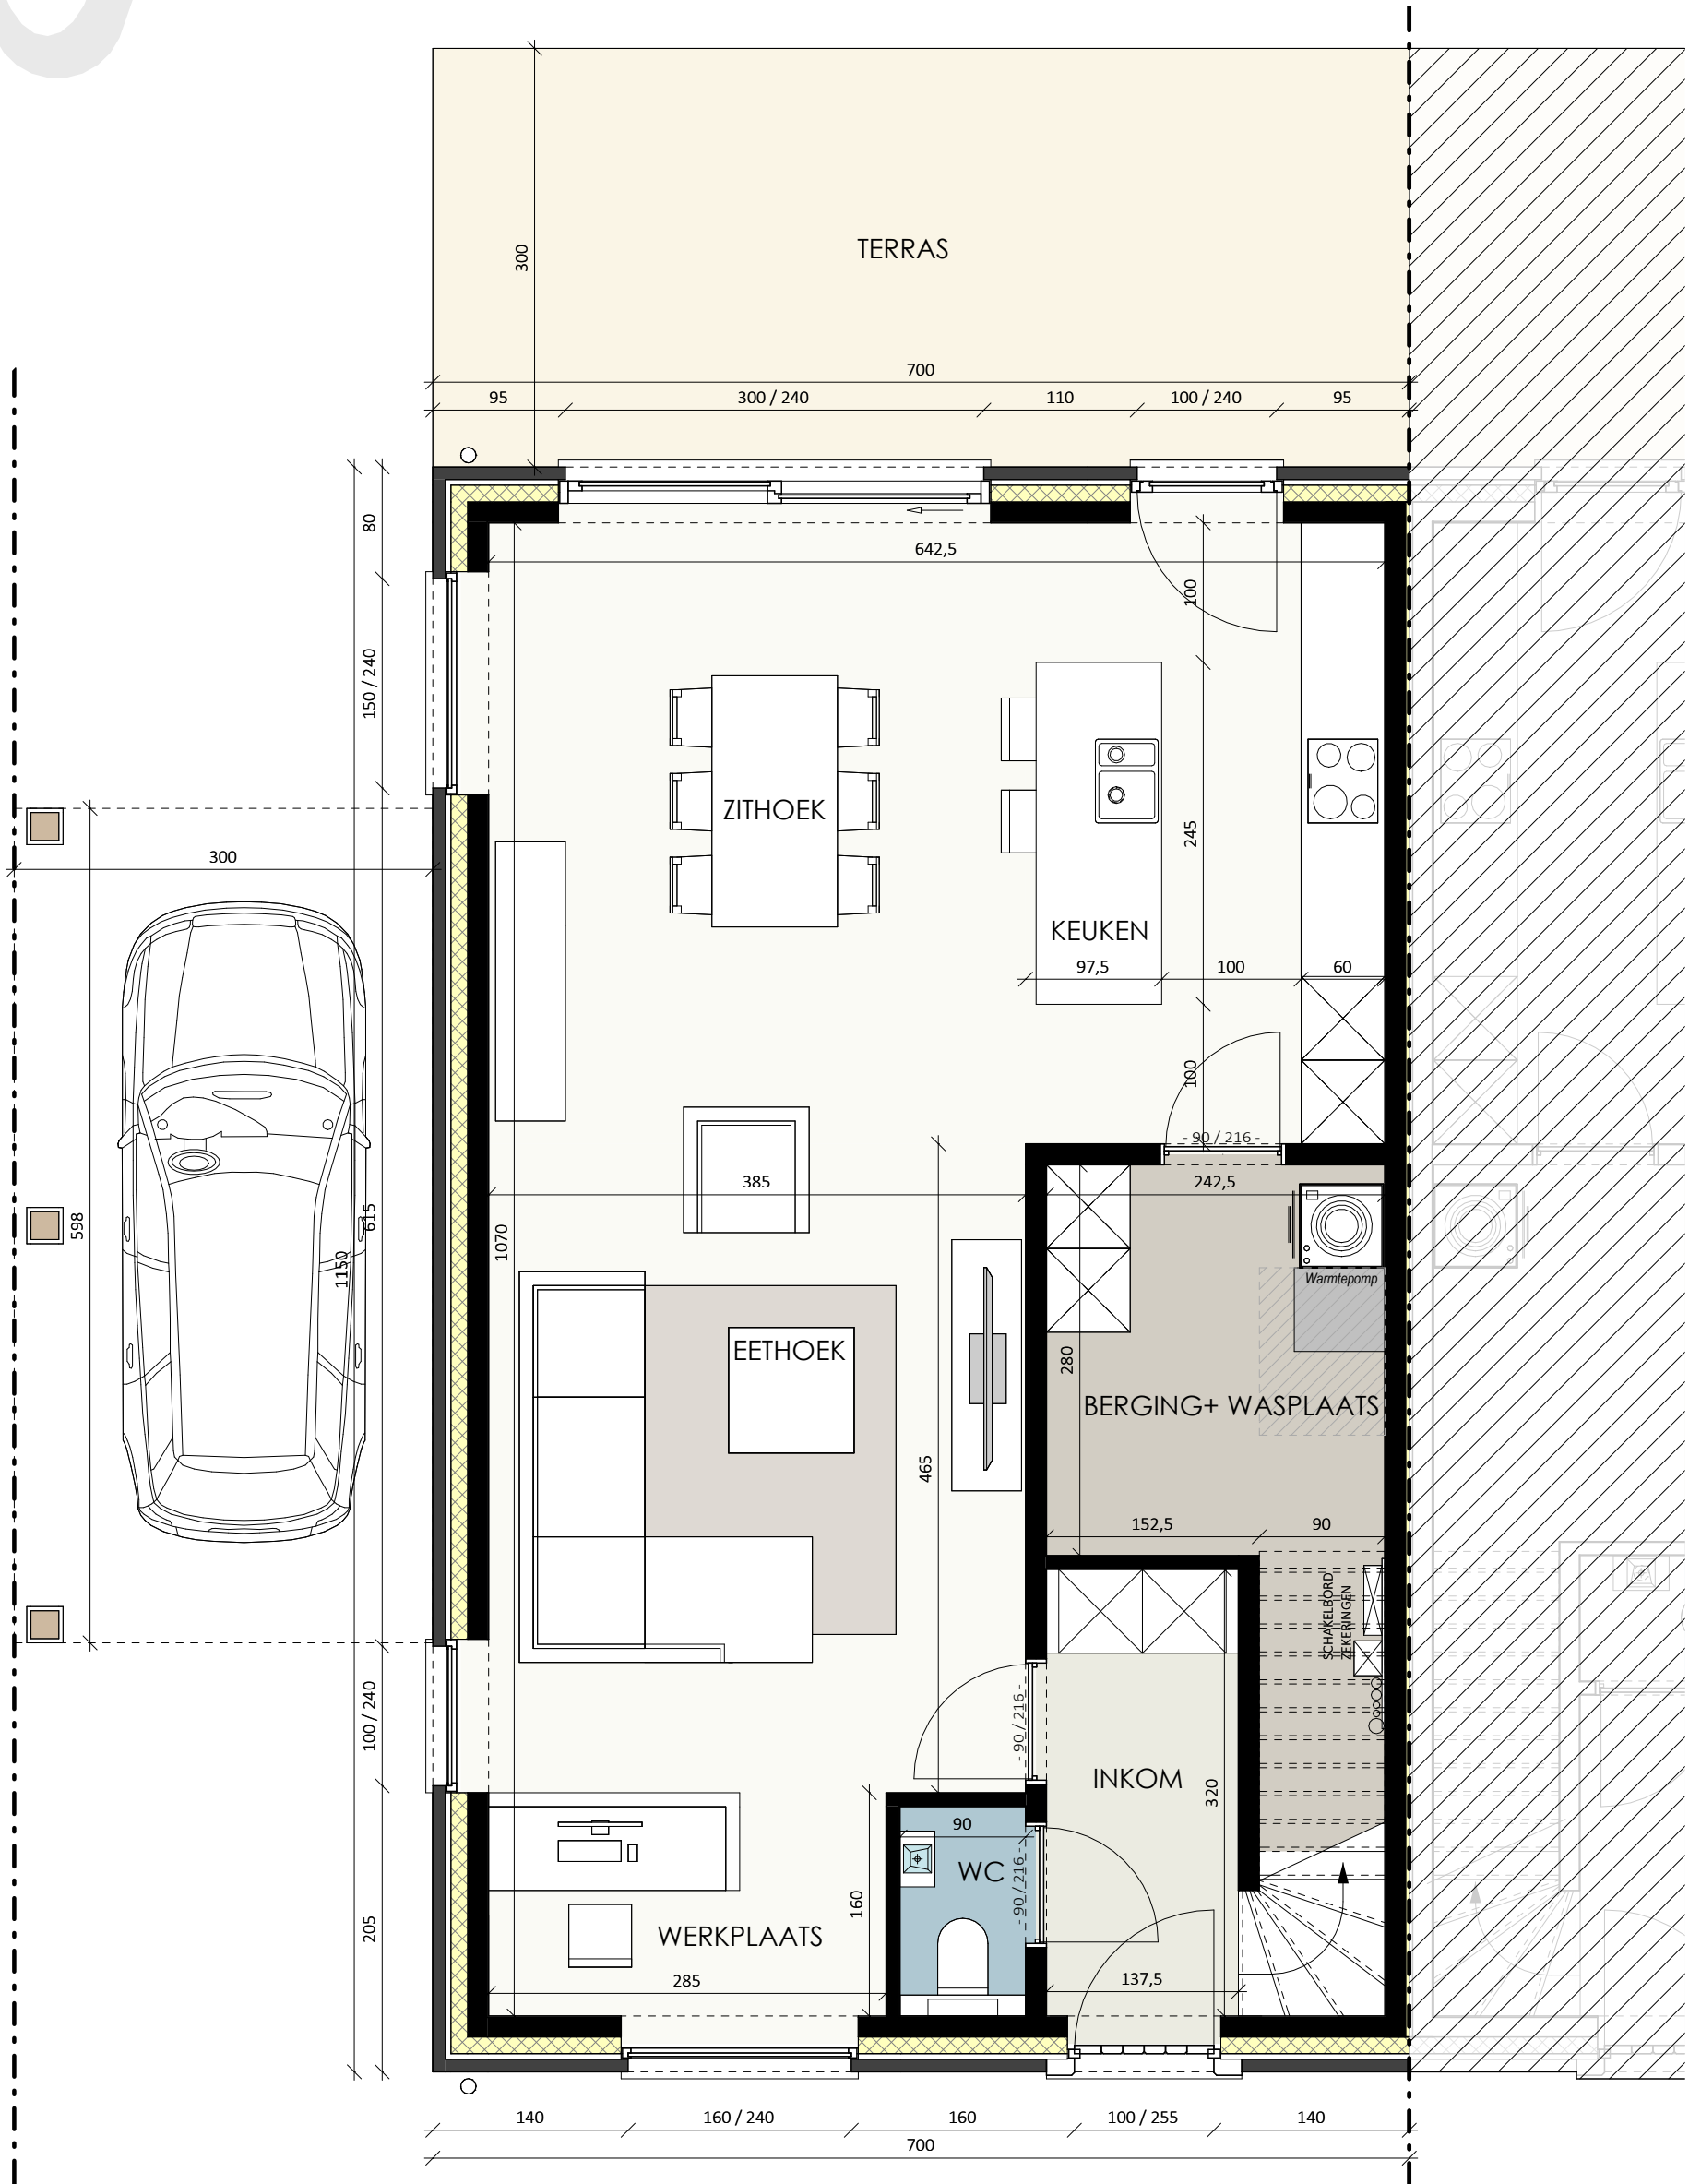

Datum:
Handtekening:

LOT 12a

Gelijkvloers

Bruto oppervlakte 80,50 m²

Slaapkamers

Versie

De getekende meubels zijn slechts indicatief en maken geen deel uit van de verkoopovereenkomst. Deze tekening en de maatvoering hierop is indicatief. Het verkoopskostenboek heeft voorrang op de plannen.


Projectontwikkelaar

Architect




TM Constructis plus- Member of C-Nest
Groep
Kouter 53, 9800 Deinze
TEL 056 66 59 45
www.cnest.be

berkeinarchitects
Bellestraat 50 9880 Aalter

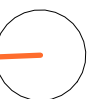

OEDELEM DIKKEBOOMSTRAAT

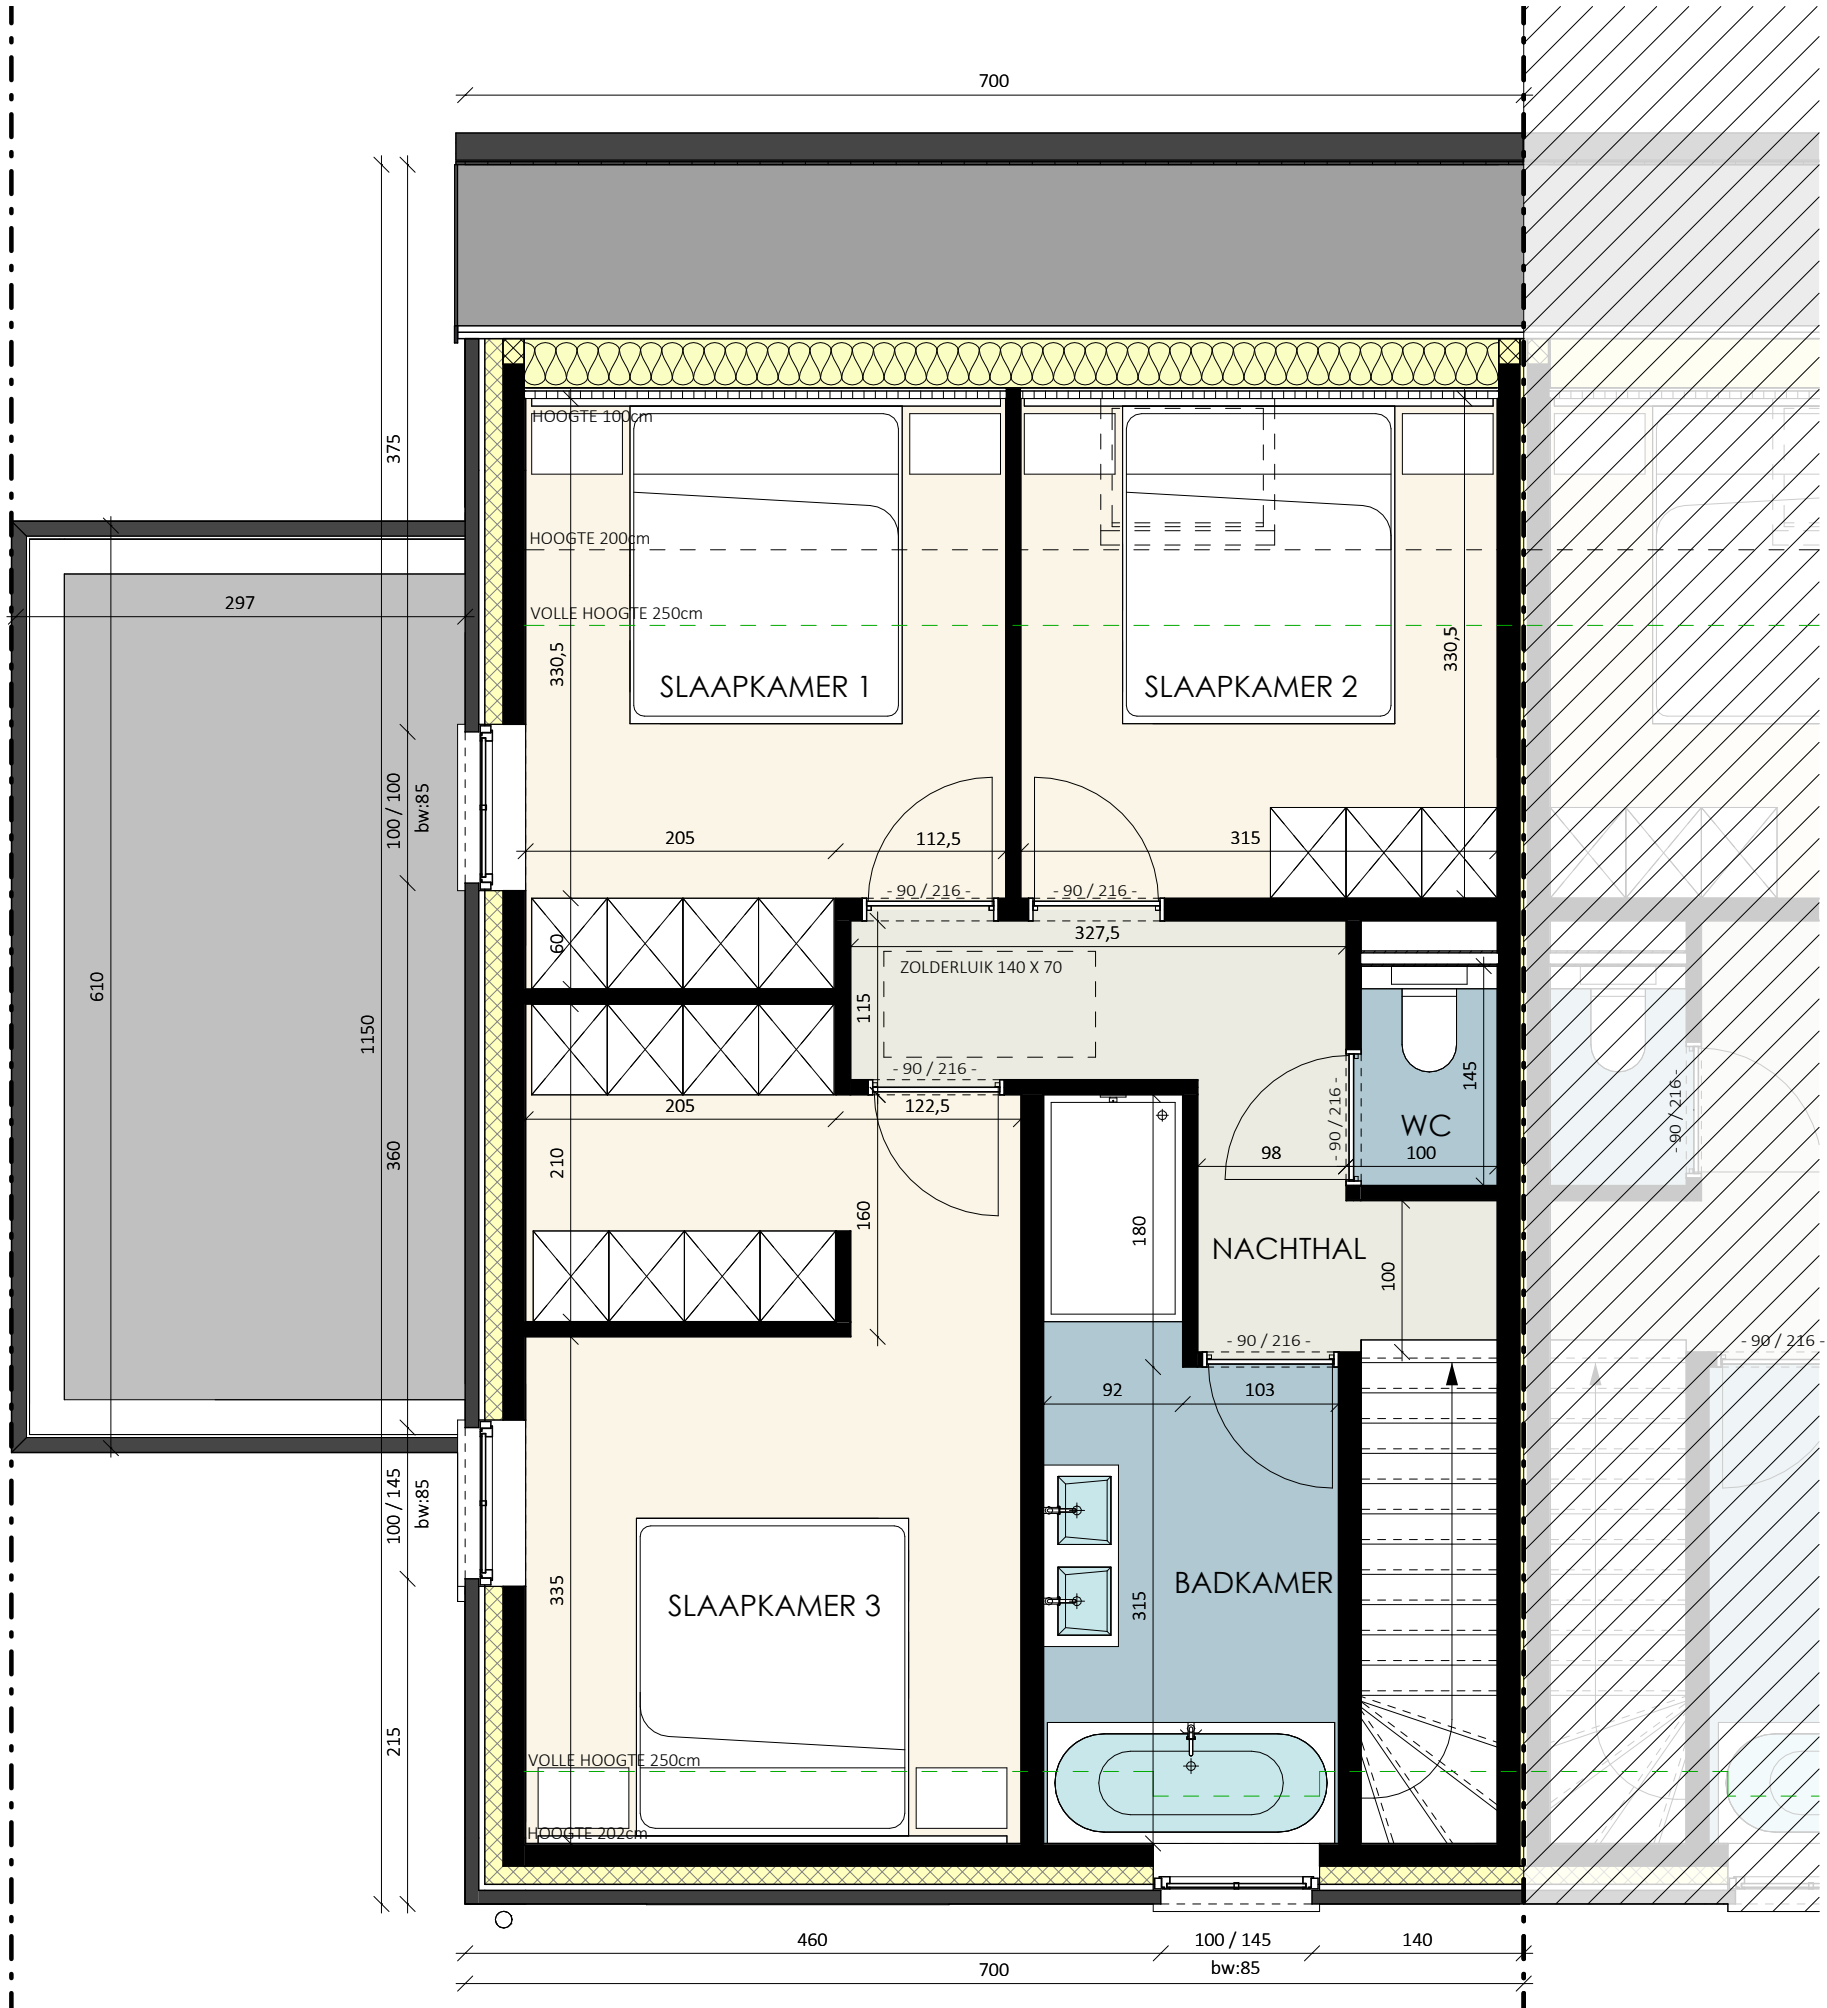

Datum:
Handtekening:

LOT 12a

Verdieping

Bruto oppervlakte 69,85 m²
Slaapkamers 3
Versie

De getekende meubels zijn slechts indicatief en maken geen deel uit van de verkoopovereenkomst. Deze tekening en de maatvoering hierop is indicatief. Het verkoopslastenboek heeft voorrang op de plannen.

Projectontwikkelaar

Architect




TM Constructis plus- Member of C-Nest
Groep
Koufer 53, 9800 Deinze
TEL 056 66 59 45
www.cnest.be

berkeinarchitects
Bellemstraat 50 9880 Aalter





OEDELEM DIKKEBOOMSTRAAT

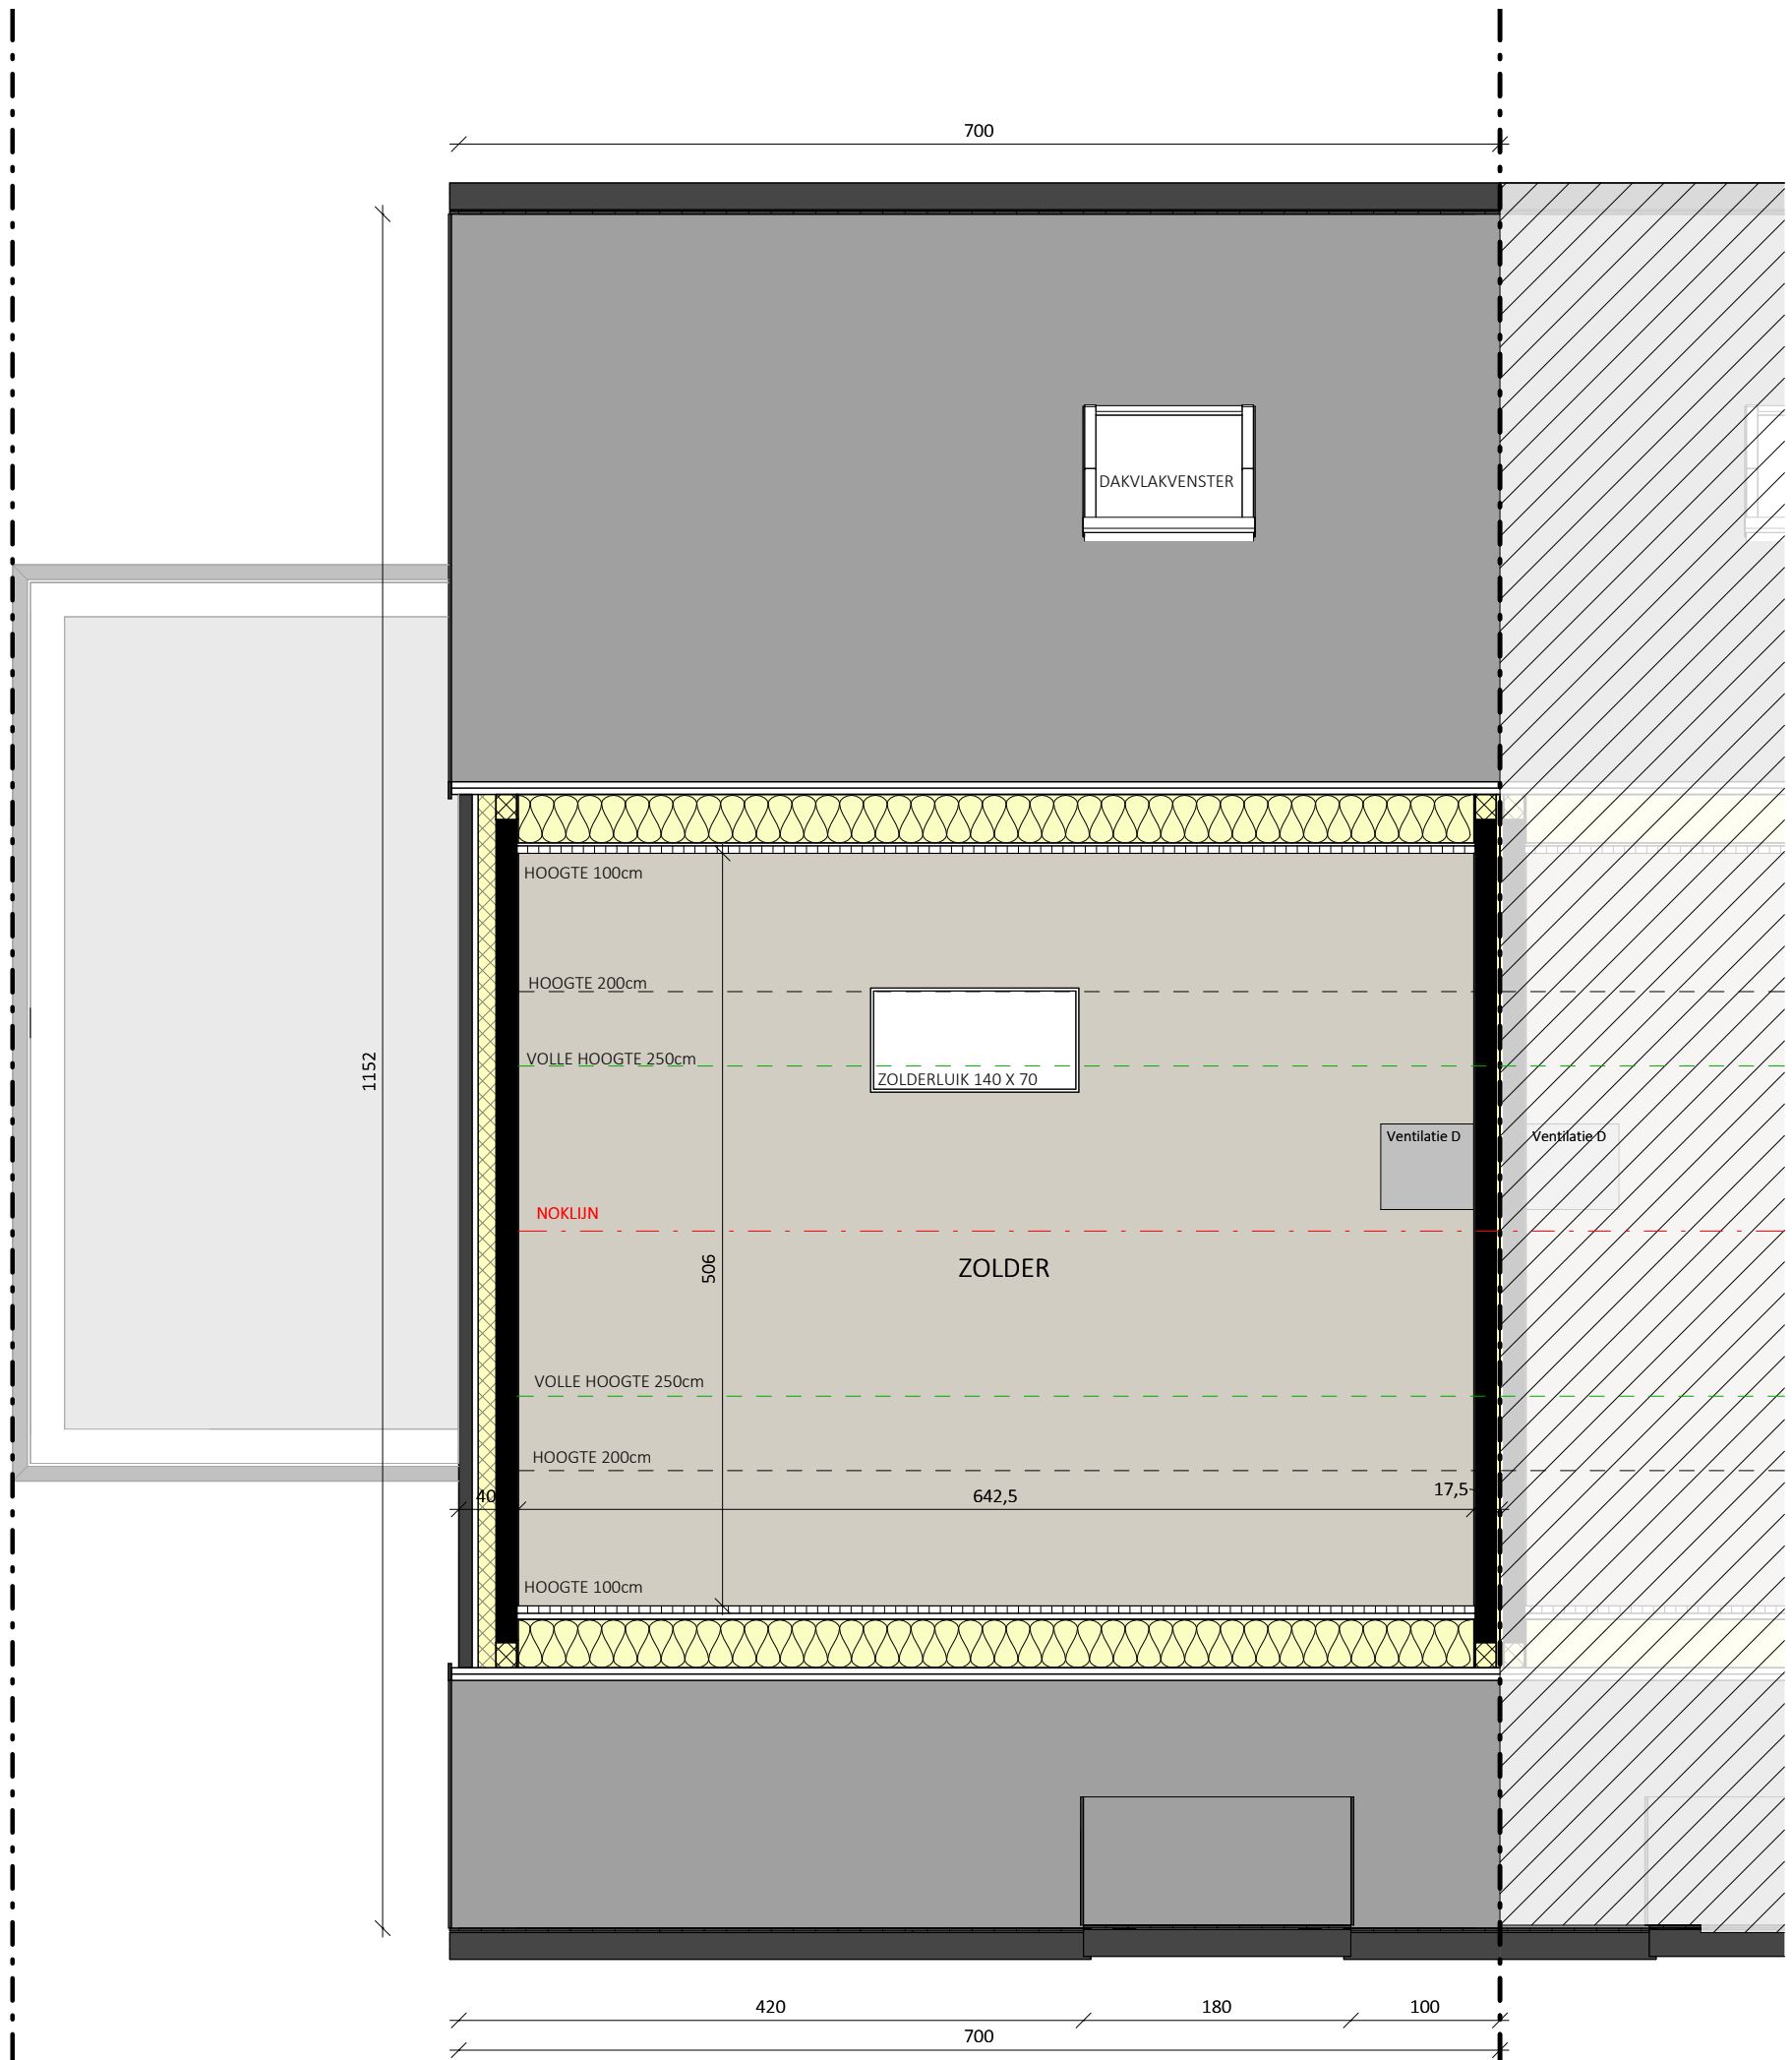

Datum:
Handtekening:



LOT 12a



Zolder

Projectontwikkelaar

Architect

Bruto oppervlakte 35,40 m²

Slaapkamers

Versie



TM Constructis plus- Member of C-Nest
Groep
Koufer 53, 9800 Deinze
TEL 056 66 59 45
www.cnest.be

berkeinarchitects
Bellemstraat 50 9880 Aalter

De getekende meubels zijn slechts indicatief en maken geen deel uit van de verkoopovereenkomst. Deze tekening en de maatvoering hierop is indicatief. Het verkoopslastenboek heeft voorrang op de plannen.

b

OEDELEM DIKKEBOOMSTRAAT



Datum:
Handtekening:

LOT 12a

Voorgevel

0 1 2 3 4 5m

Projectontwikkelaar

Architect

Versie

De getekende meubels zijn slechts indicatief en maken geen deel uit van de verkoopovereenkomst. Deze tekening en de maatvoering hierop is indicatief. Het verkoopslastenboek heeft voorrang op de plannen.



TM Constructis plus- Member of C-Nest
Groep
Kouter 53, 9800 Deinze
TEL 056 66 59 45
www.cnest.be

berkeinarchitects
Bellemstraat 50 9880 Aalter



OEDELEM DIKKEBOOMSTRAAT



Datum:
Handtekening:

LOT 12a

Linkerzijgevel



Projectontwikkelaar

Architect



C-NEST
GROEP
VASTGOEDONTWIKKELING

TM Constructis plus - Member of C-Nest
Groep
Kouter 53, 9800 Deinze
TEL 056 66 59 45
www.cnest.be

berkeinarchitects
Bellemstraat 50
9880 Aalter

Versie

De getekende meubels zijn slechts indicatief en maken geen deel uit van de verkoopovereenkomst. Deze tekening en de maatvoering hierop is indicatief. Het verkoopslastenboek heeft voorrang op de plannen.

b

OEDELEM DIKKEBOOMSTRAAT



Datum:
Handtekening:

LOT 12a

Achtergevel

Versie

De getekende meubels zijn slechts indicatief en maken geen deel uit van de verkoopovereenkomst. Deze tekening en de maatvoering hierop is indicatief. Het verkoopslastenboek heeft voorrang op de plannen.

0 1 2 3 4 5m

Projectontwikkelaar

Architect



C-NEST
GROEP
VASTGOEDONTWIKKELING

TM Constructis plus- Member of C-Nest
Groep
Kouter 53, 9800 Deinze
TEL 056 66 59 45
www.cnest.be

berkeinarchitects
Bellestraat 50 9880 Aalter