


# BOEDELEM DIKKEBOOMSTRAAT

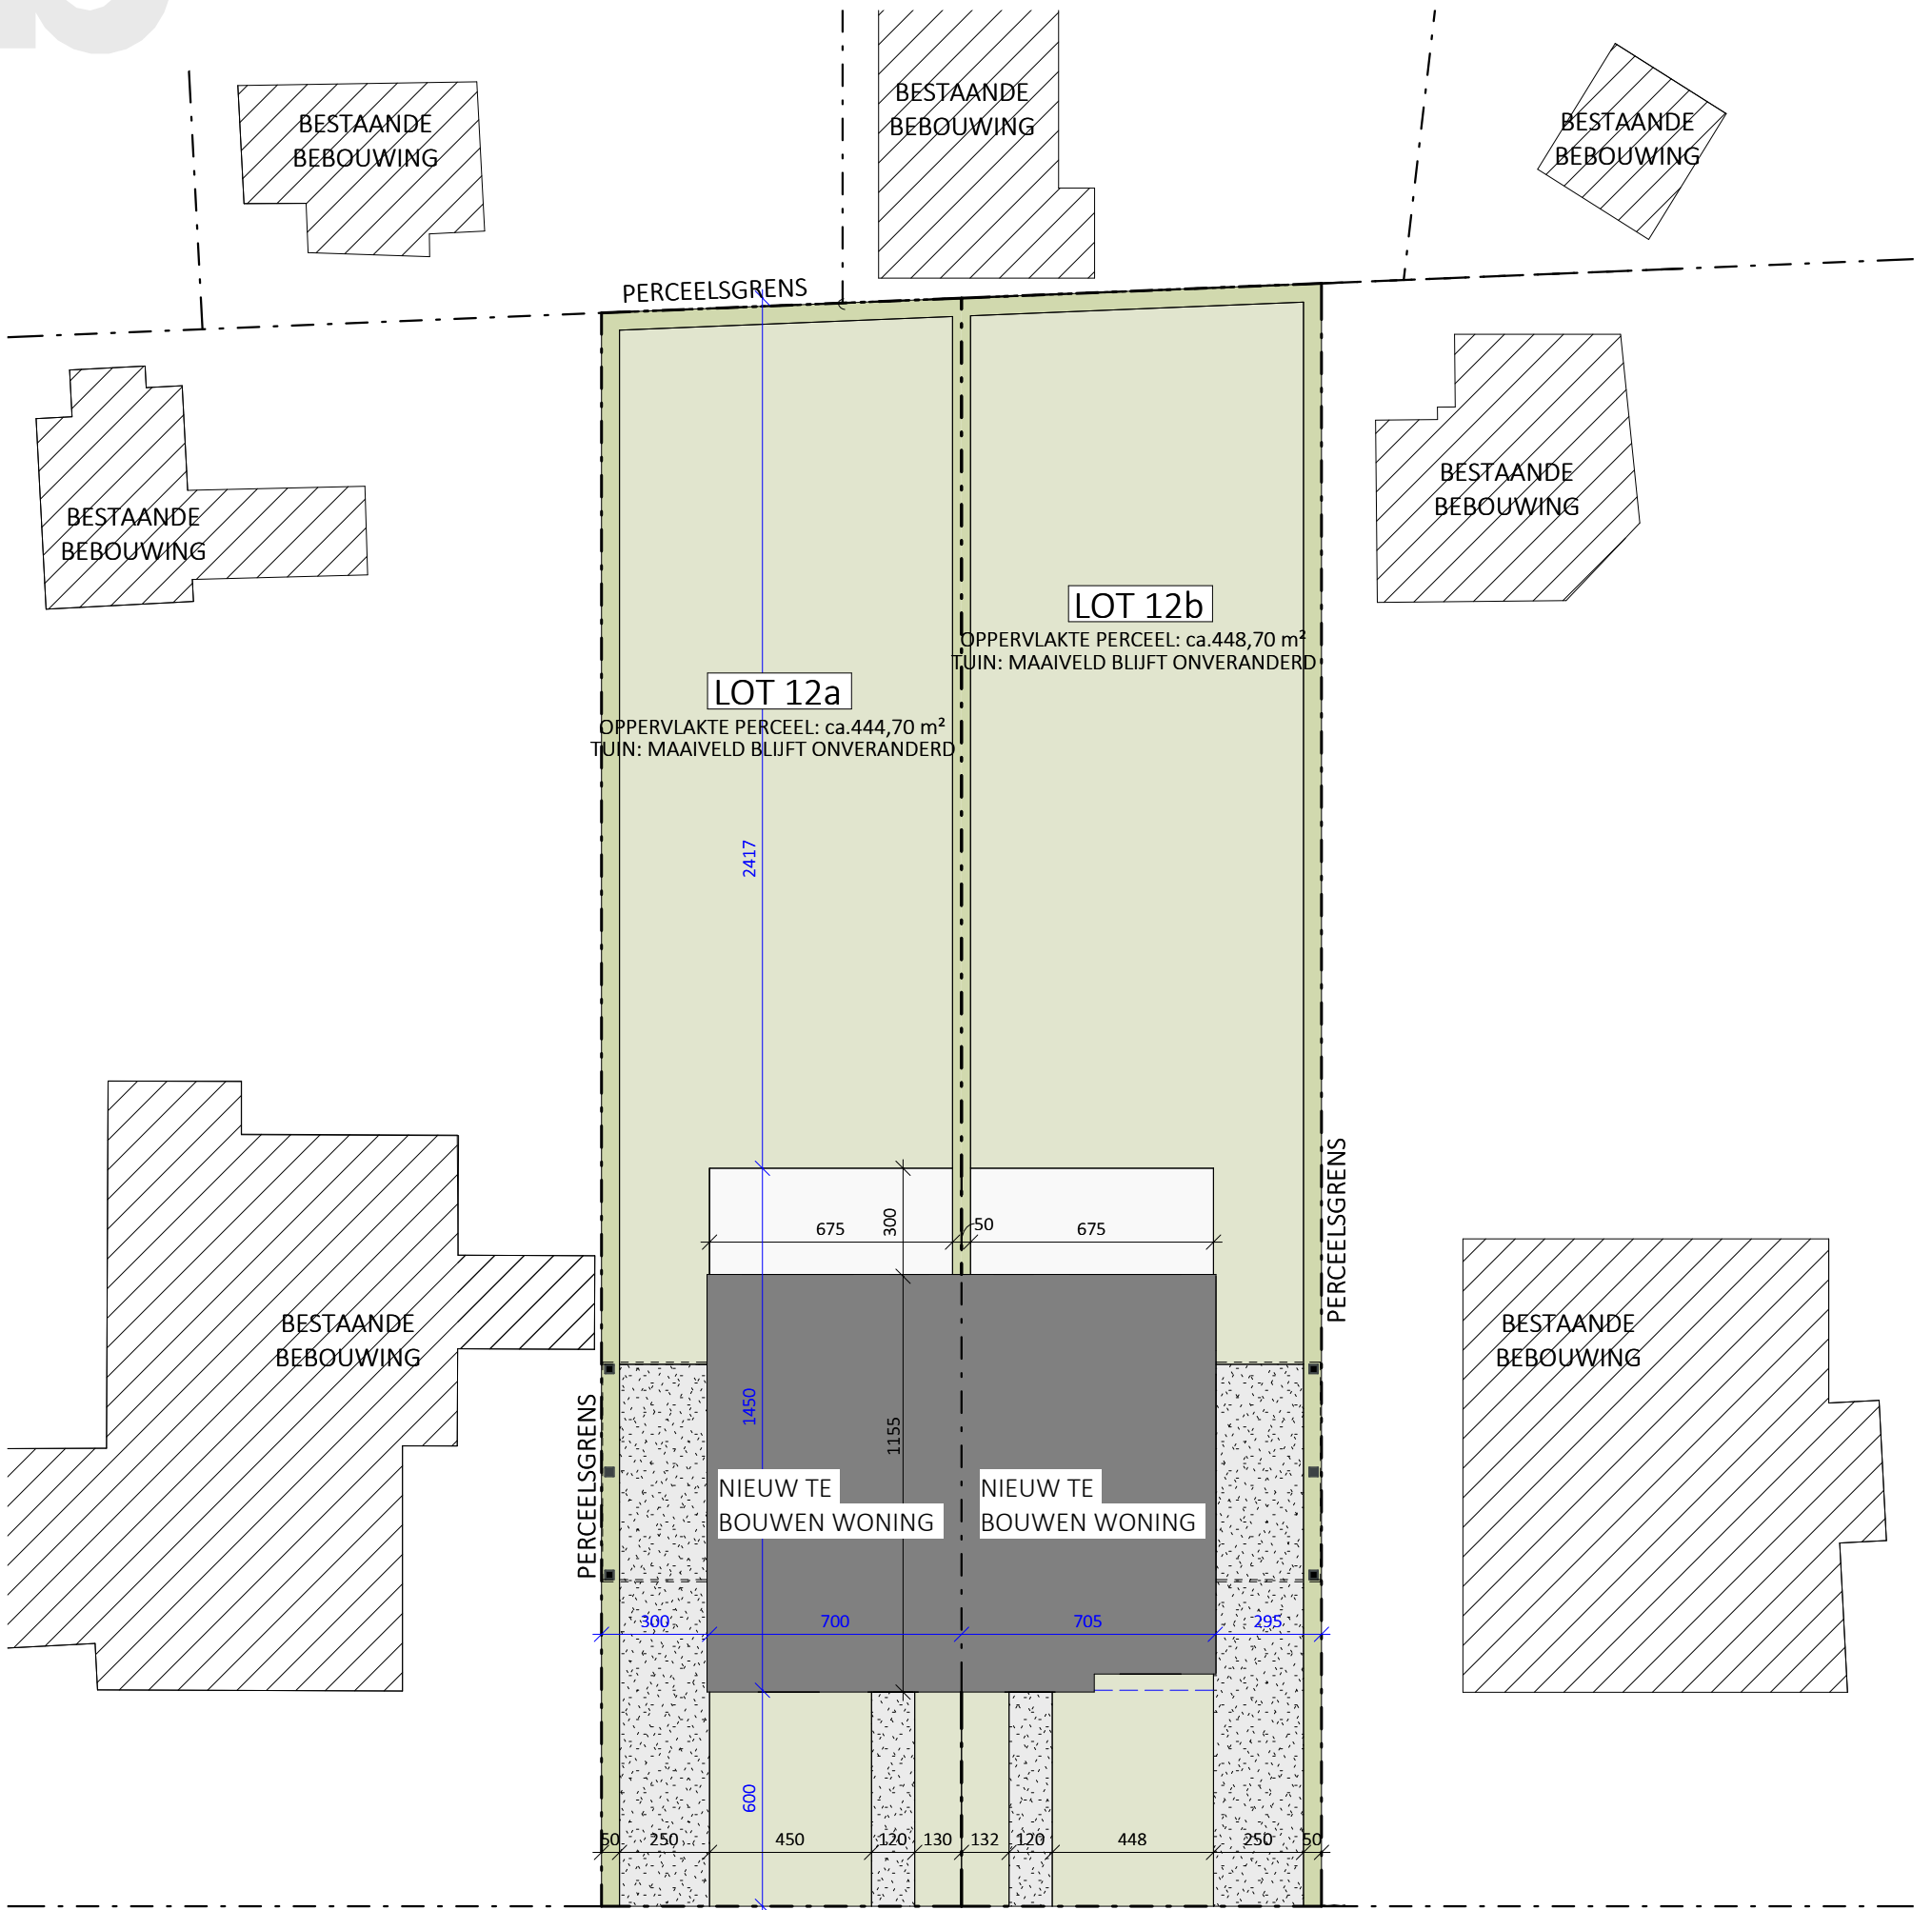

Datum:  
Handtekening:

## LOT 12a - 12b

Inplantingsplan

Projectontwikkelaar

Architect

Versie

De getekende meubels zijn slechts indicatief en maken geen deel uit van de verkoopsovereenkomst. Deze tekening en de maatvoering hierop is indicatief. Het verkoopslastenboek heeft voorrang op de plannen.




**C-NEST**  
GROEP  
VASTGOEDONTWIKKELING

TM Constructis plus - Member of C-Nest  
Groep  
Koufer 53, 9800 Deinze  
TEL 056 66 59 45  
www.cnest.be

**berkein**architects  
Bellestraat 50  
9880 Aalter



# OEDELEM DIKKEBOOMSTRAAT

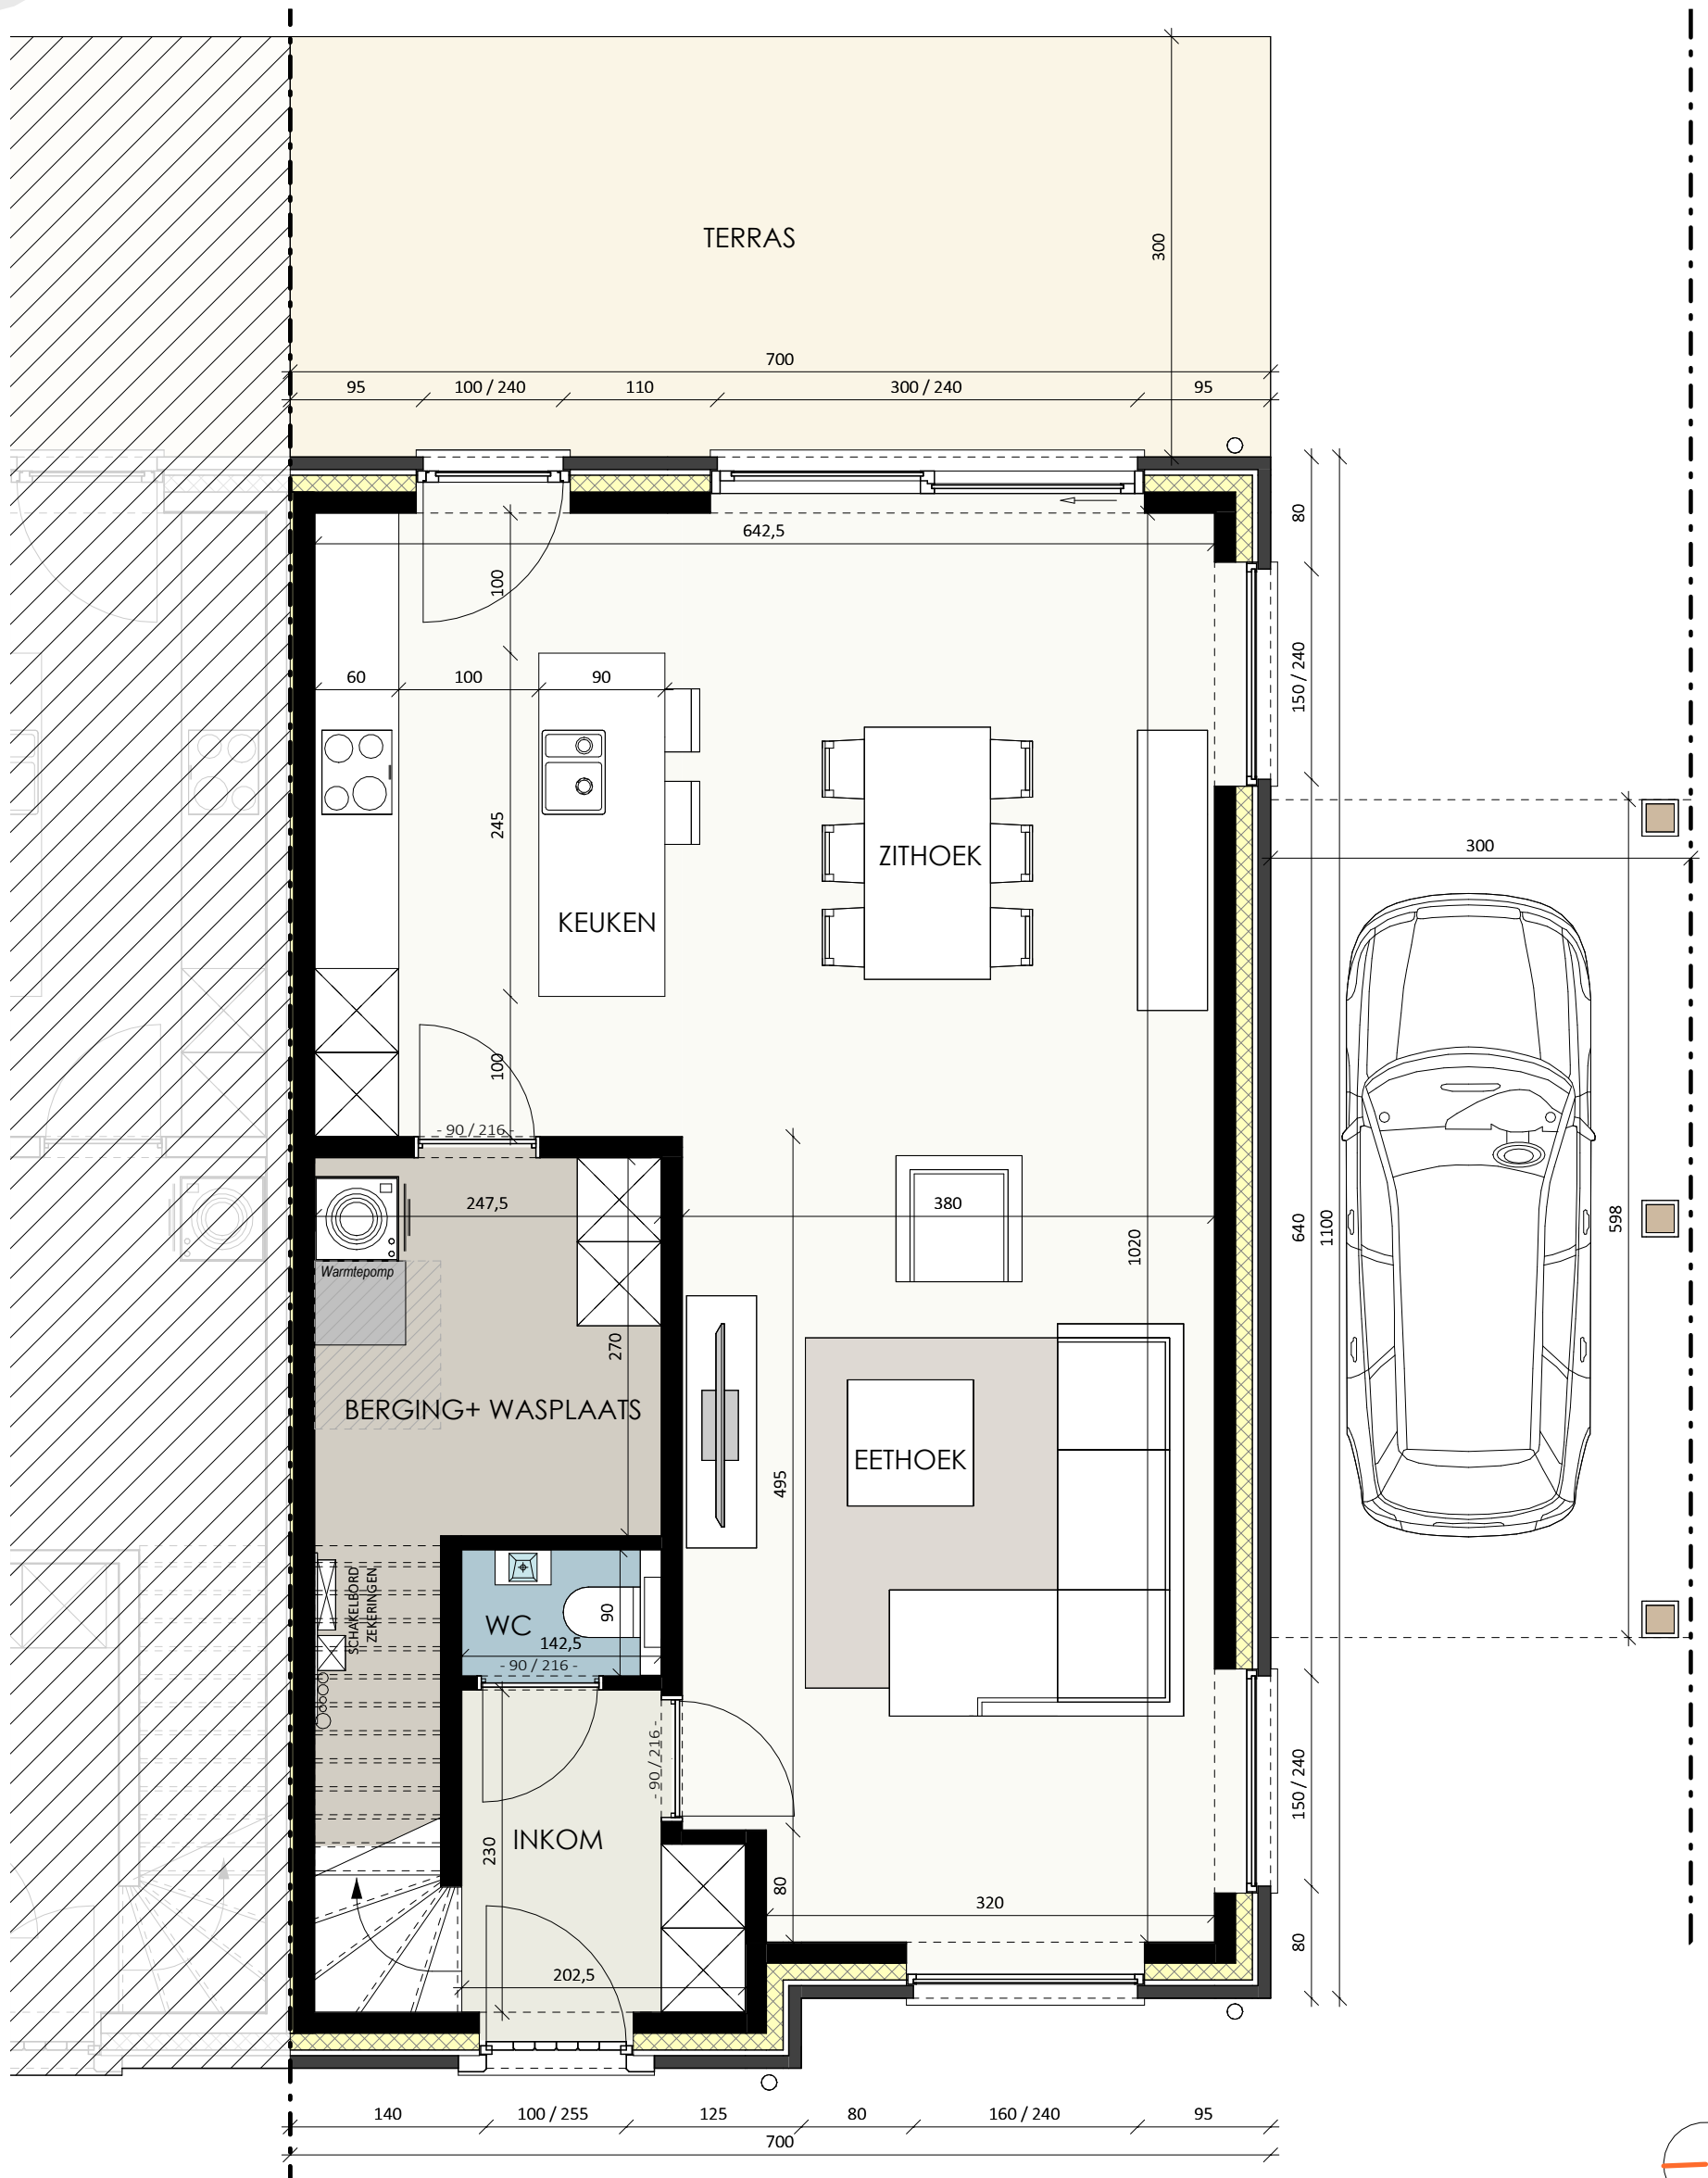

Datum:  
Handtekening:

## LOT 12b

Gelijkvloers

Bruto oppervlakte 78,83 m<sup>2</sup>

Slaapkamers

Versie

De getekende meubels zijn slechts indicatief en maken geen deel uit van de verkoopovereenkomst. Deze tekening en de maatvoering hierop is indicatief. Het verkoopskostenboek heeft voorrang op de plannen.

Projectontwikkelaar


Architect



TM Constructis plus- Member of C-Nest  
Groep  
Kouter 53, 9800 Deinze  
TEL 056 66 59 45  
www.cnest.be

**berkeinarhitects**  
Bellestraat 50 9880 Aalter

# OEDELEM DIKKEBOOMSTRAAT

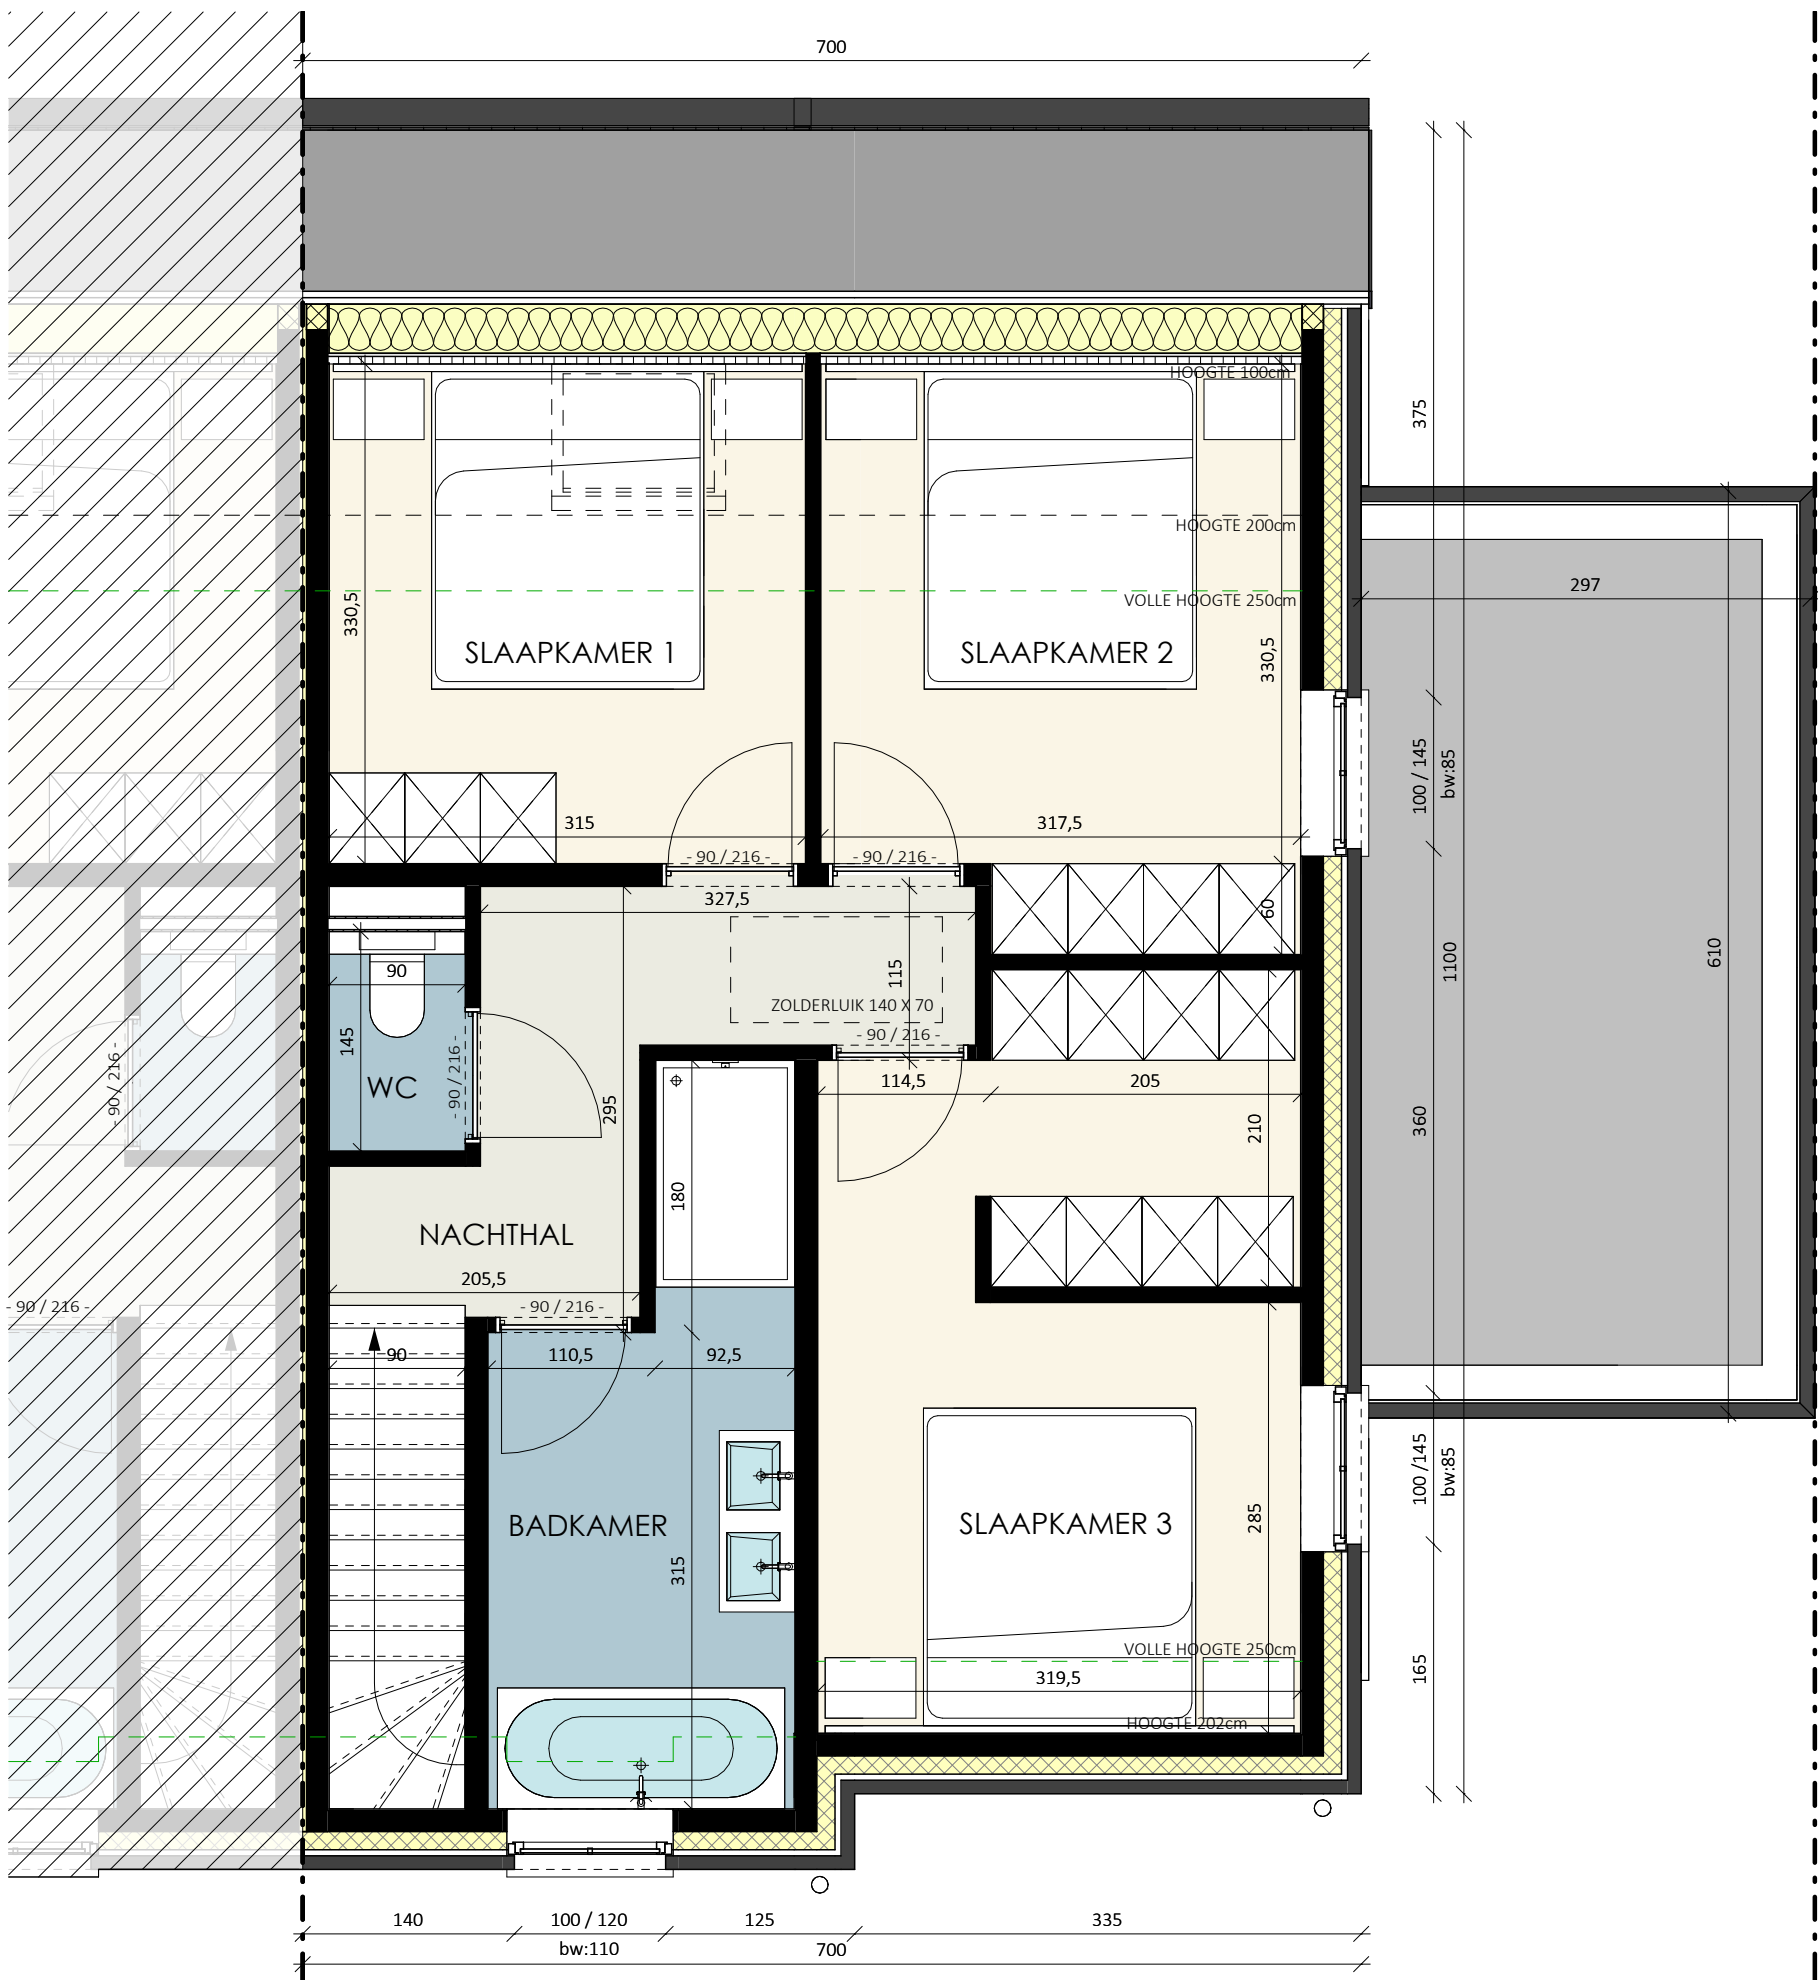

Datum:  
Handtekening:

## LOT 12b

Verdieping

Bruto oppervlakte 68,12 m<sup>2</sup>  
 Slaapkamers 3  
 Versie

De getekende meubels zijn slechts indicatief en maken geen deel uit van de verkoopsovereenkomst. Deze tekening en de maatvoering hierop is indicatief. Het verkoopskostenboek heeft voorrang op de plannen.


Projectontwikkelaar

Architect




TM Constructis plus - Member of C-Nest  
 Groep  
 Koufer 53, 9800 Deinze  
 TEL 056 66 59 45  
 www.cnest.be

**berkeinar**chitects  
 Bellemstraat 50 9880 Aalter

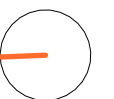




# OEDELEM DIKKEBOOMSTRAAT

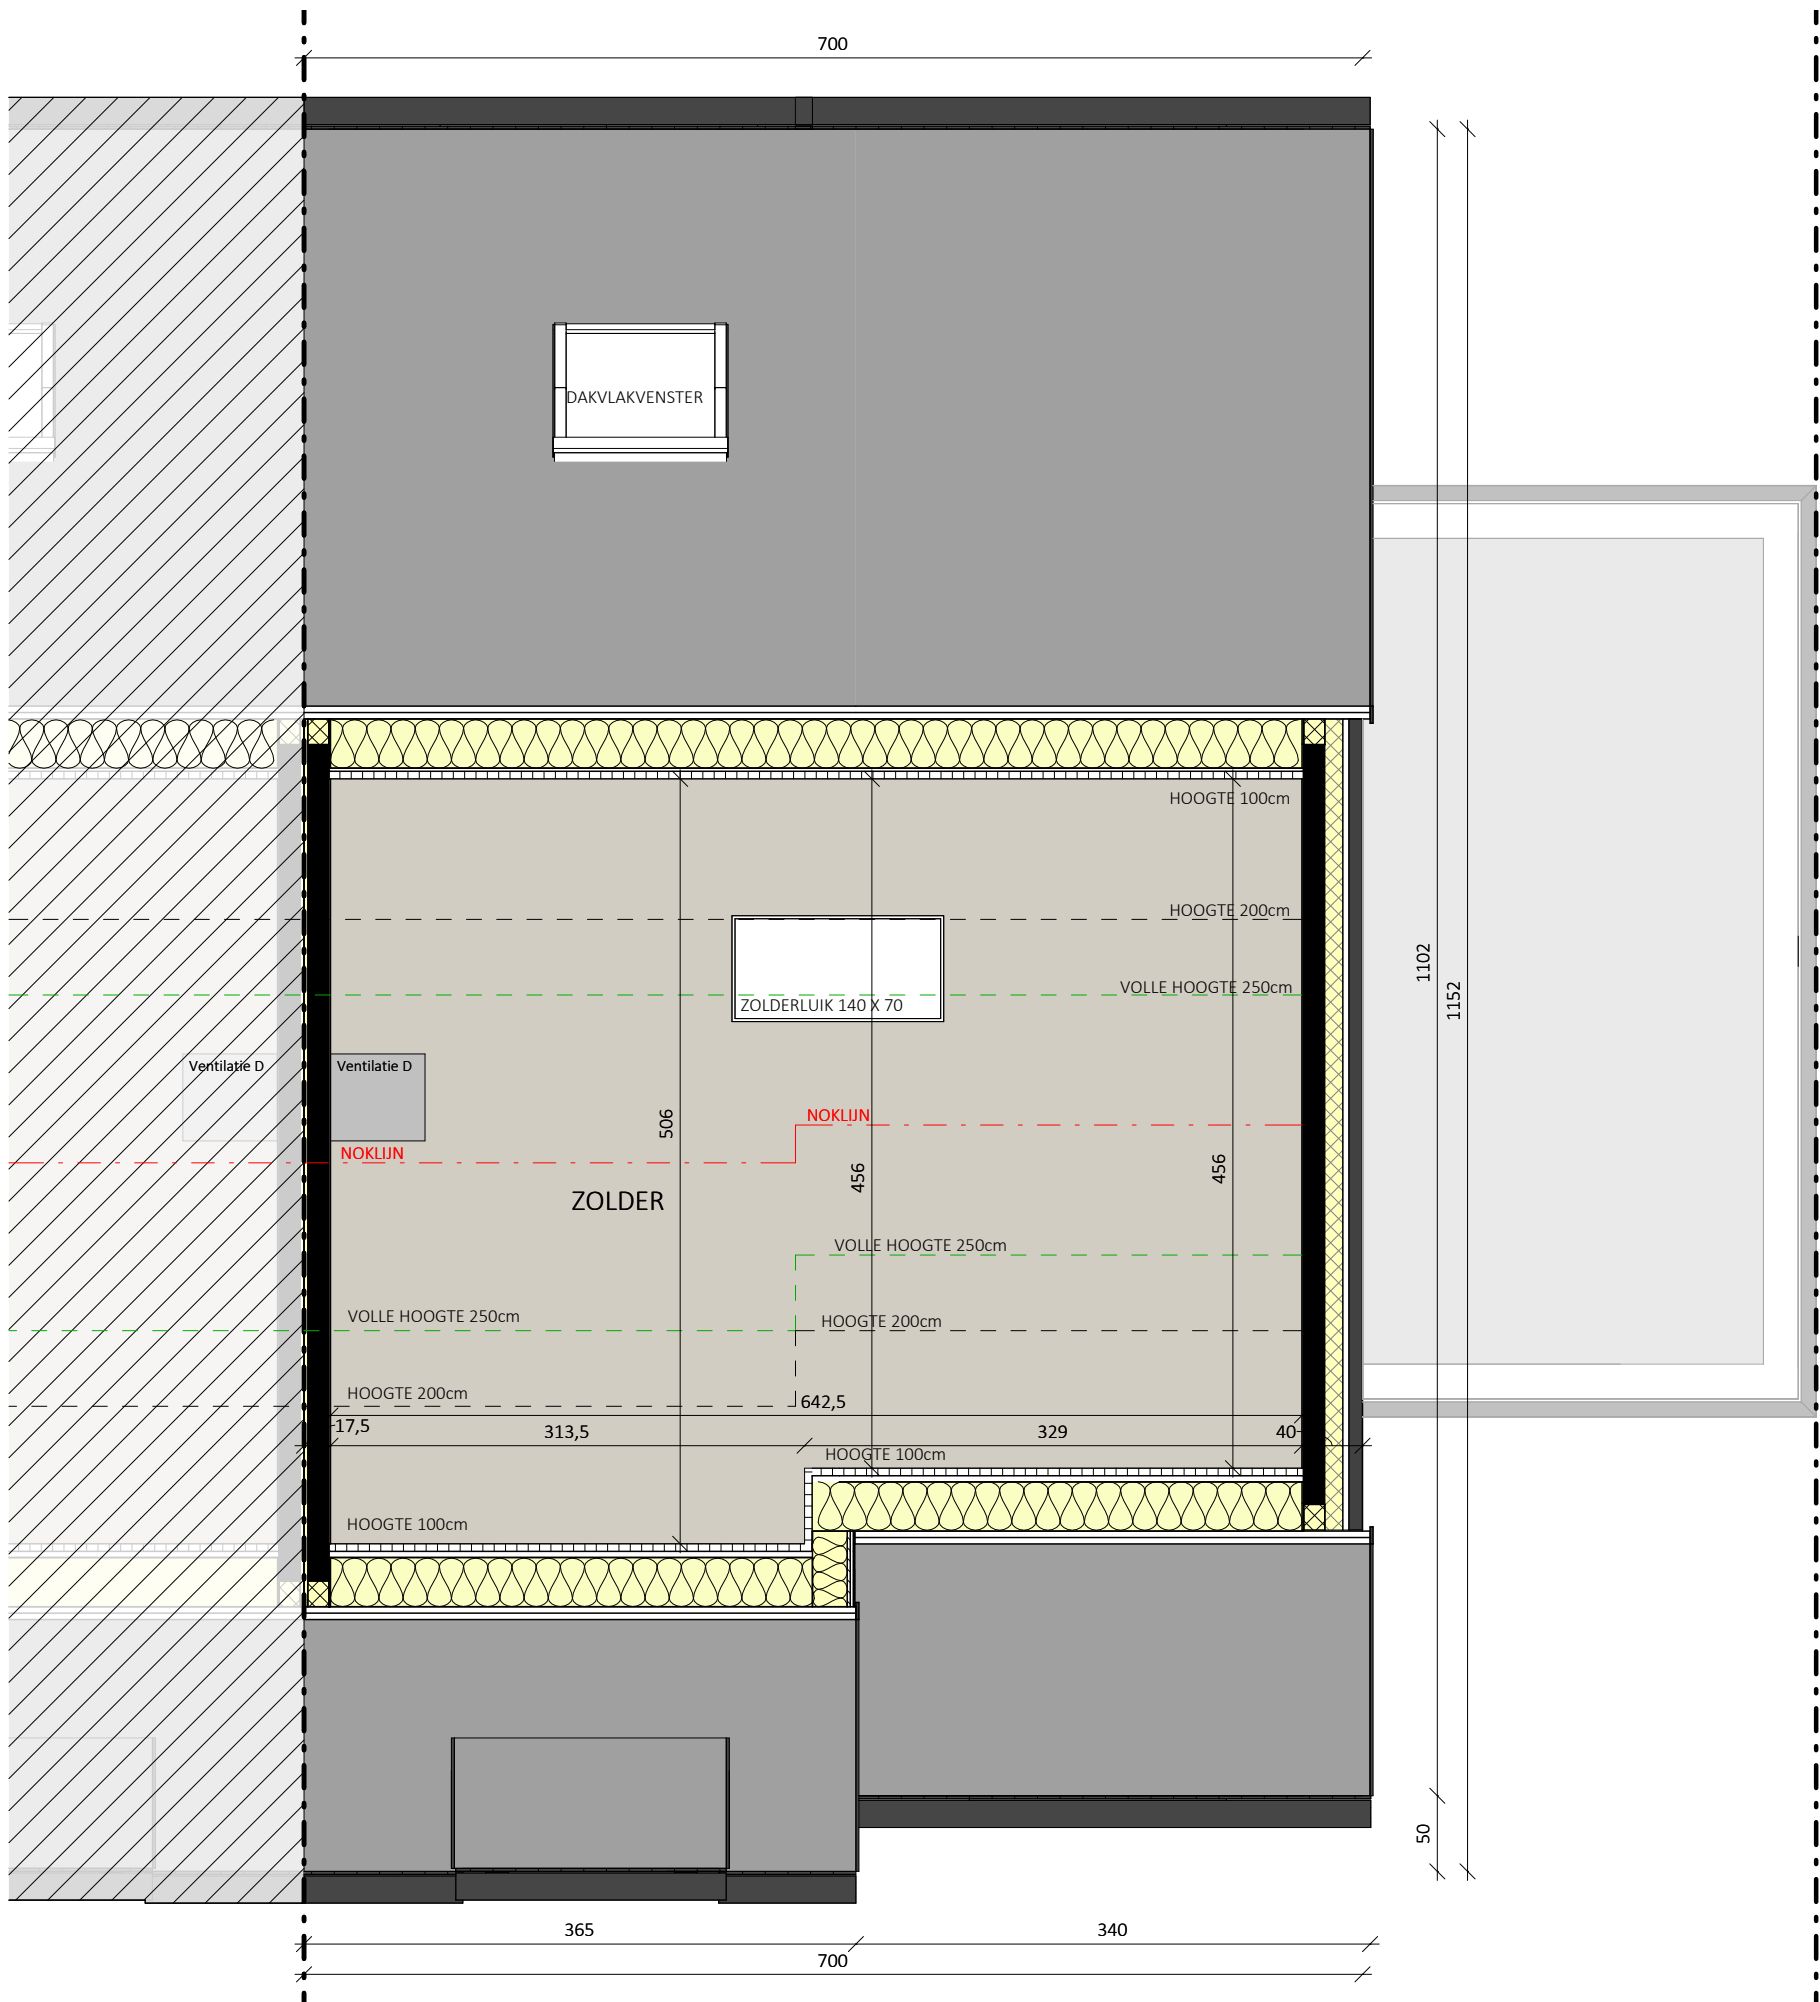

Datum:  
Handtekening:

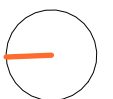

## LOT 12b



Zolder

Projectontwikkelaar

Architect

Bruto oppervlakte 35,56 m<sup>2</sup>

Slaapkamers

Versie



TM Constructis plus- Member of C-Nest  
Groep  
Kouter 53, 9800 Deinze  
TEL 056 66 59 45  
www.cnest.be

**berkein**architects  
Bellemstraat 50 9880 Aalter

De getekende meubels zijn slechts indicatief en maken geen deel uit van de verkoopsovereenkomst. Deze tekening en de maatvoering hierop is indicatief. Het verkoopslastenboek heeft voorrang op de plannen.

b

# OEDELEM DIKKEBOOMSTRAAT



Datum:  
Handtekening:

**LOT 12b**

Voorgevel

0 1 2 3 4 5m

Projectontwikkelaar

Architect



**C-NEST**  
GROEP  
VASTGOEDONTWIKKELING

TM Constructis plus- Member of C-Nest  
Groep  
Kouter 53, 9800 Deinze  
TEL 056 66 59 45  
www.cnest.be

**berkein**architects  
Bellestraat 50 9880 Aalter

Versie

De getekende meubels zijn slechts indicatief en maken geen deel uit van de verkoopovereenkomst. Deze tekening en de maatvoering hierop is indicatief. Het verkoopslastenboek heeft voorrang op de plannen.

b

# OEDELEM DIKKEBOOMSTRAAT



Datum:  
Handtekening:

**LOT 12b**

Rechterzijgevel

0 1 2 3 4 5m

Projectontwikkelaar

Architect

**Versie**

De getekende meubels zijn slechts indicatief en maken geen deel uit van de verkoopovereenkomst. Deze tekening en de maatvoering hierop is indicatief. Het verkoopslastenboek heeft voorrang op de plannen.



TM Constructis plus - Member of C-Nest  
Groep  
Kouter 53, 9800 Deinze  
TEL 056 66 59 45  
www.cnest.be

**berkein**architects  
Bellestraat 50 9880 Aalter

b

# OEDELEM DIKKEBOOMSTRAAT



Datum:  
Handtekening:

**LOT 12b**

Achtergevel

0 1 2 3 4 5m

Projectontwikkelaar

Architect



**C-NEST**  
GROEP  
VASTGOEDONTWIKKELING

TM Constructis plus- Member of C-Nest  
Groep  
Kouter 53, 9800 Deinze  
TEL 056 66 59 45  
www.cnest.be

**berkein**architects  
Bellestraat 50 9880 Aalter

Versie

De getekende meubels zijn slechts indicatief en maken geen deel uit van de verkoopovereenkomst. Deze tekening en de maatvoering hierop is indicatief. Het verkoopslastenboek heeft voorrang op de plannen.