





# GENTBRUGGE

## ARMAND LONGUESTRAAT

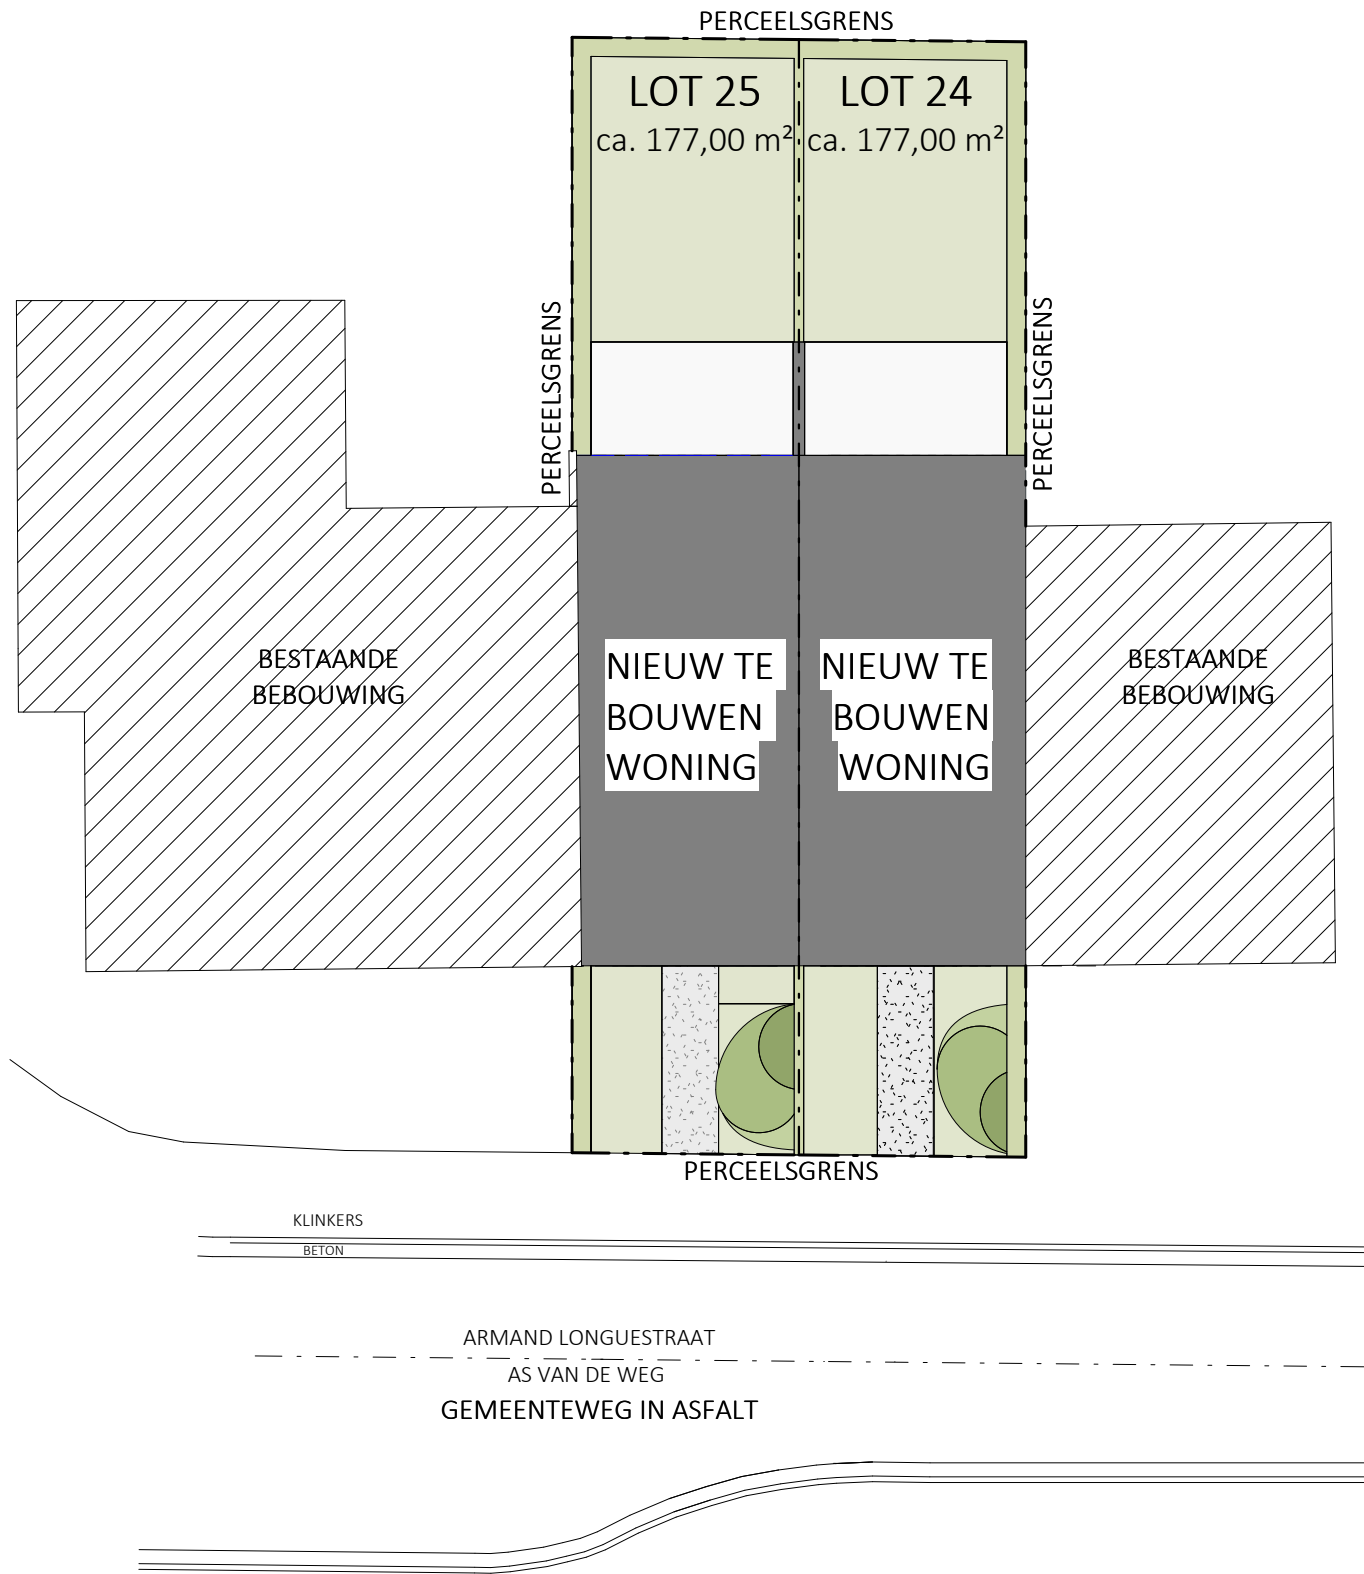

Datum:  
Handtekening:

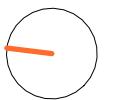

### LOT 24 - LOT 25



Inplantingsplan

Projectontwikkelaar

Architect

Versie A




TM Constructis plus – Member of C-Nest  
Groep  
Kouter 53, 9800 Deinze  
TEL 056 66 59 45  
www.cnest.be

**berkeinar**chitects  
Bellemstraat 50 9880 Aalter

De getekende meubels zijn slechts indicatief en maken geen deel uit van de verkoopsovereenkomst. Deze tekening en de maatvoering hierop is indicatief. Het verkoopslastenboek heeft voorrang op de plannen.

# GENTBRUGGE

## ARMAND LONQUESTRAAT

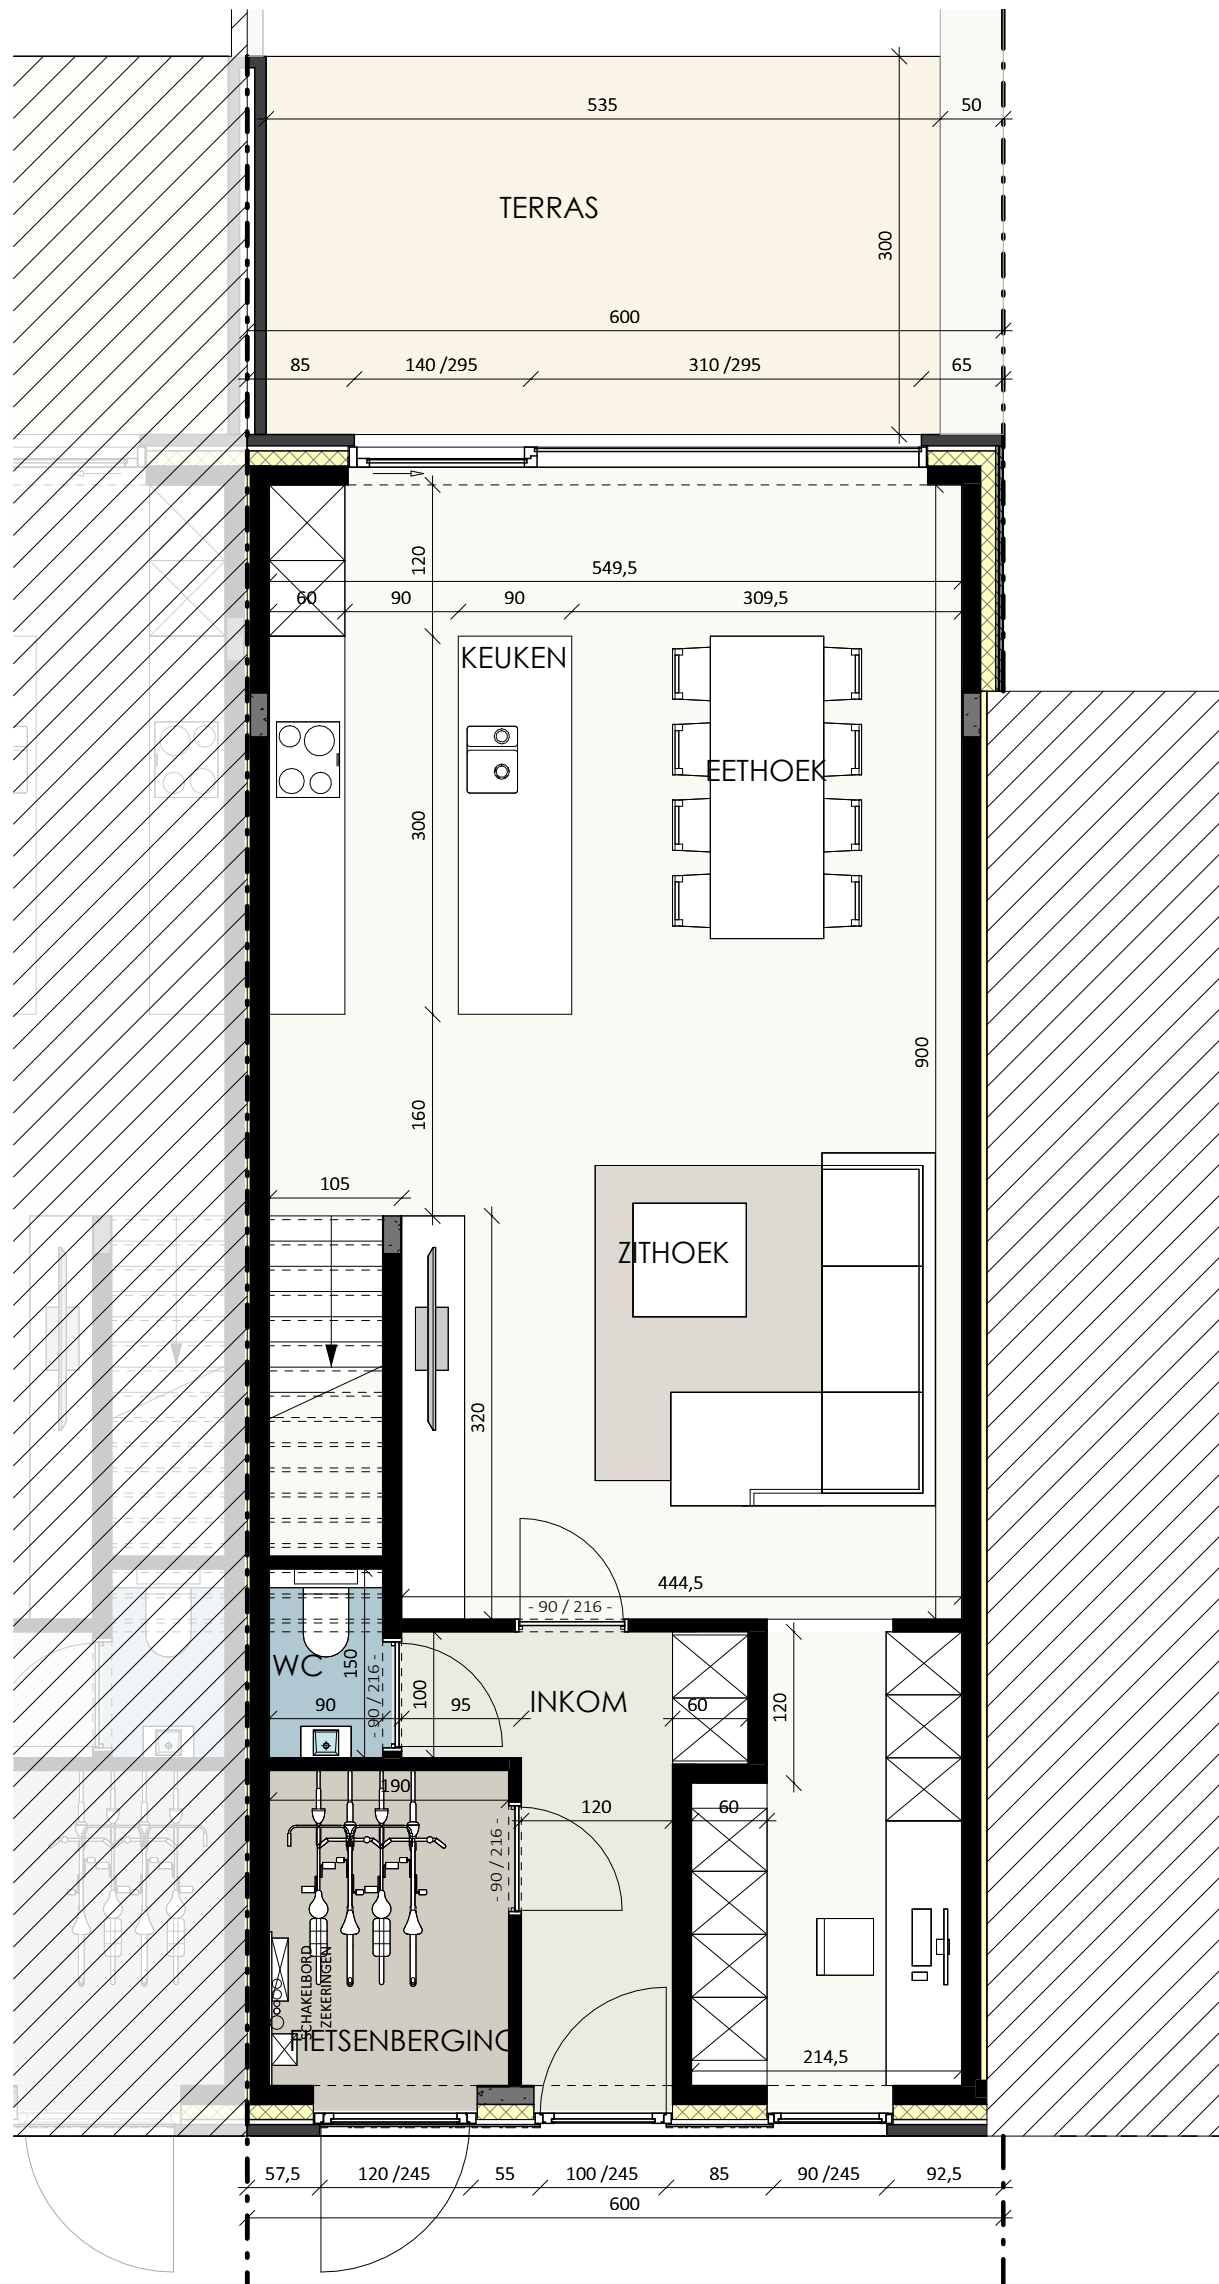

Datum:  
Handtekening:

**LOT 24 V1**

Gelijkvloers

Bruto oppervlakte 79,91 m<sup>2</sup>

Slaapkamers

Versie A

De getekende meubels zijn slechts indicatief en maken geen deel uit van de verkoopovereenkomst. Deze tekening en de maatvoering hierop is indicatief. Het verkoopslastenboek heeft voorrang op de plannen.

Projectontwikkelaar

Architect




TM Constructis plus – Member of C-Nest  
Groep  
Kouter 53, 9800 Deinze  
TEL 056 66 59 45  
www.cnest.be

**berkeinarhitects**  
Bellemstraat 50 9880 Aalter

# GENTBRUGGE

## ARMAND LONQUESTRAAT

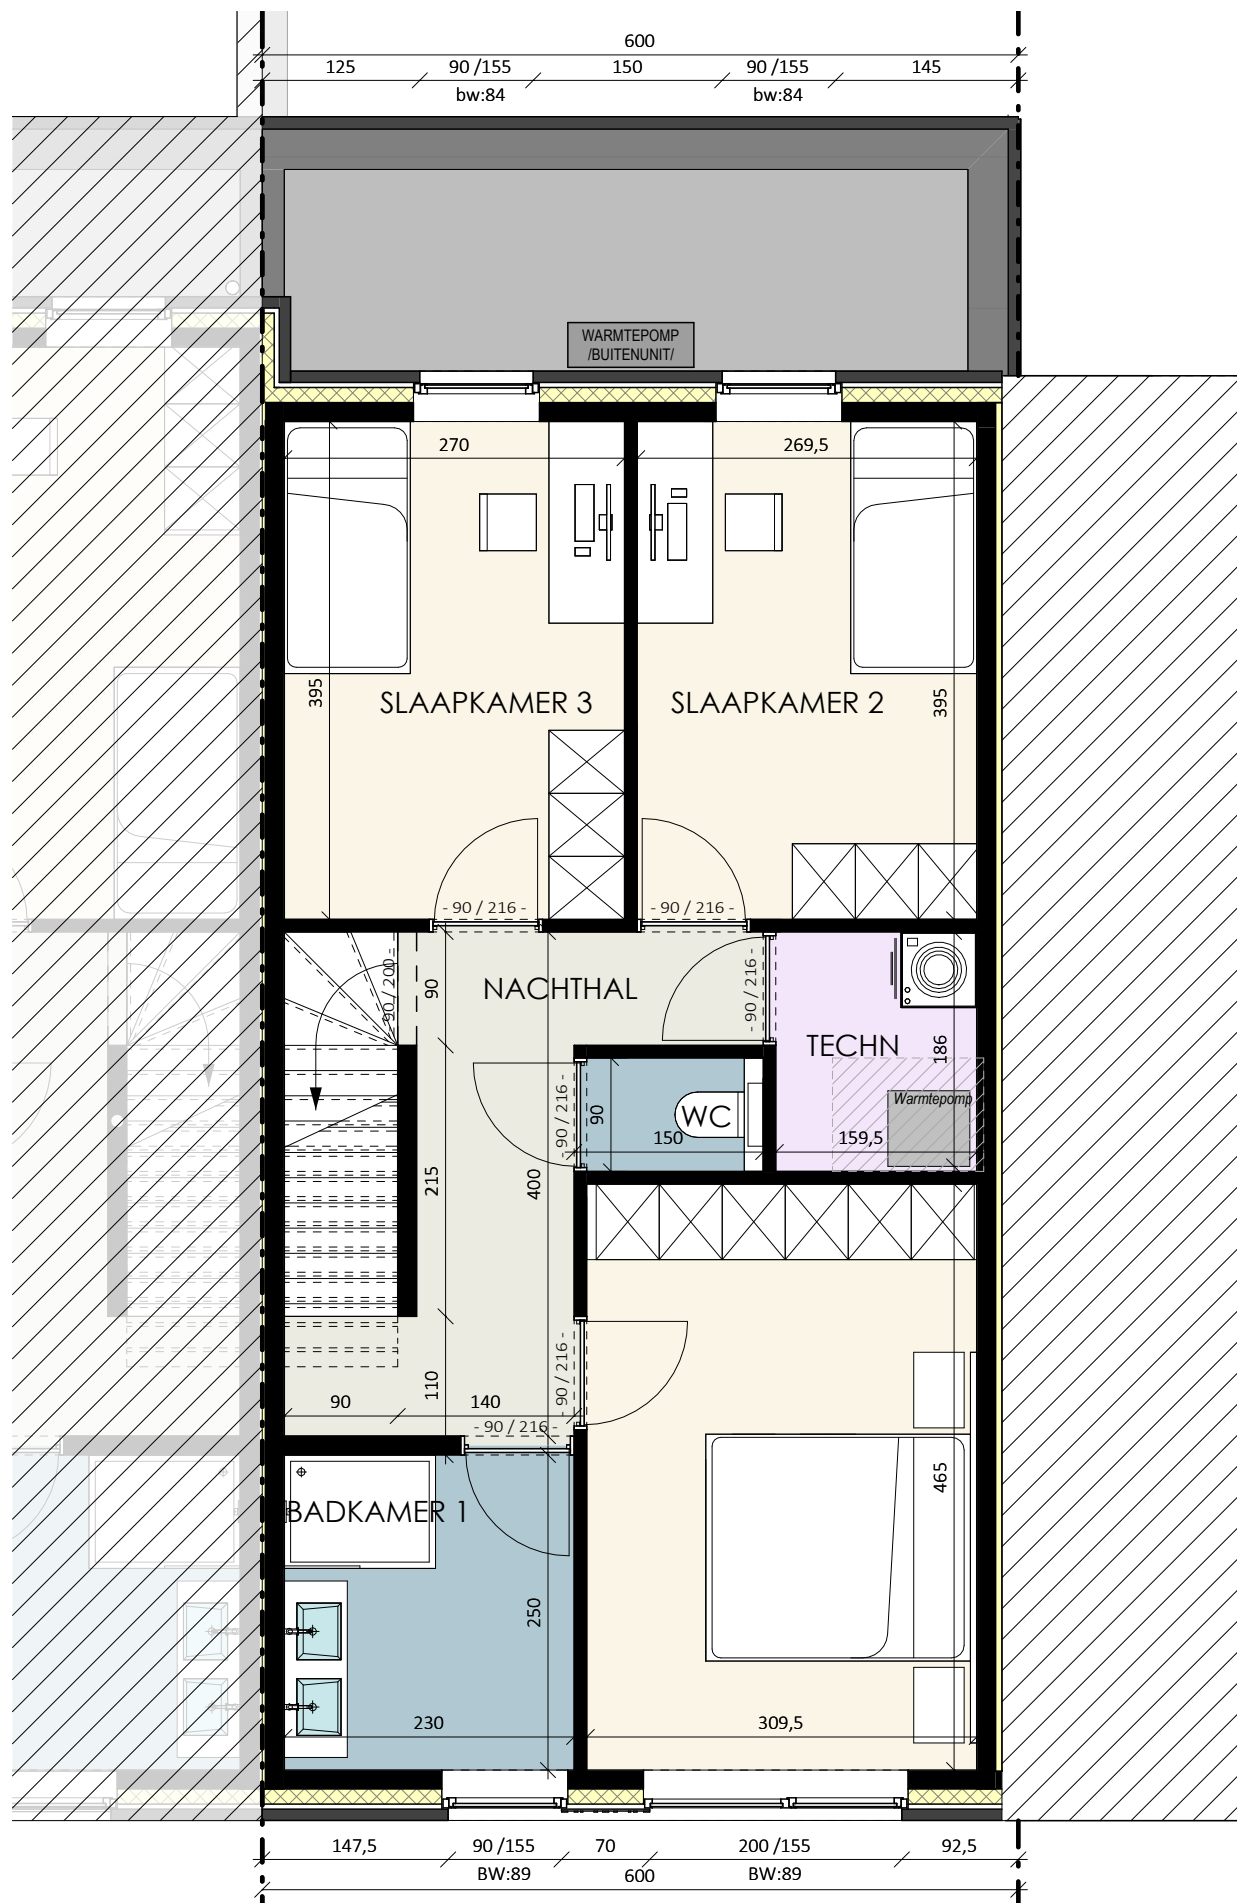

Datum:  
Handtekening:

### LOT 24

Verdieping

Bruto oppervlakte 67,79 m<sup>2</sup>  
Slaapkamers 3  
Versie A

De getekende meubels zijn slechts indicatief en maken geen deel uit van de verkoopovereenkomst. Deze tekening en de maatvoering hierop is indicatief. Het verkoopslastenboek heeft voorrang op de plannen.


Projectontwikkelaar



TM Constructis plus – Member of C-Nest  
Groep  
Kouter 53, 9800 Deinze  
TEL 056 66 59 45  
www.cnest.be

Architect


**berkeinarhitects**  
Bellemstraat 50 9880 Aalter

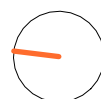




# GENTBRUGGE

## ARMAND LONQUESTRAAT

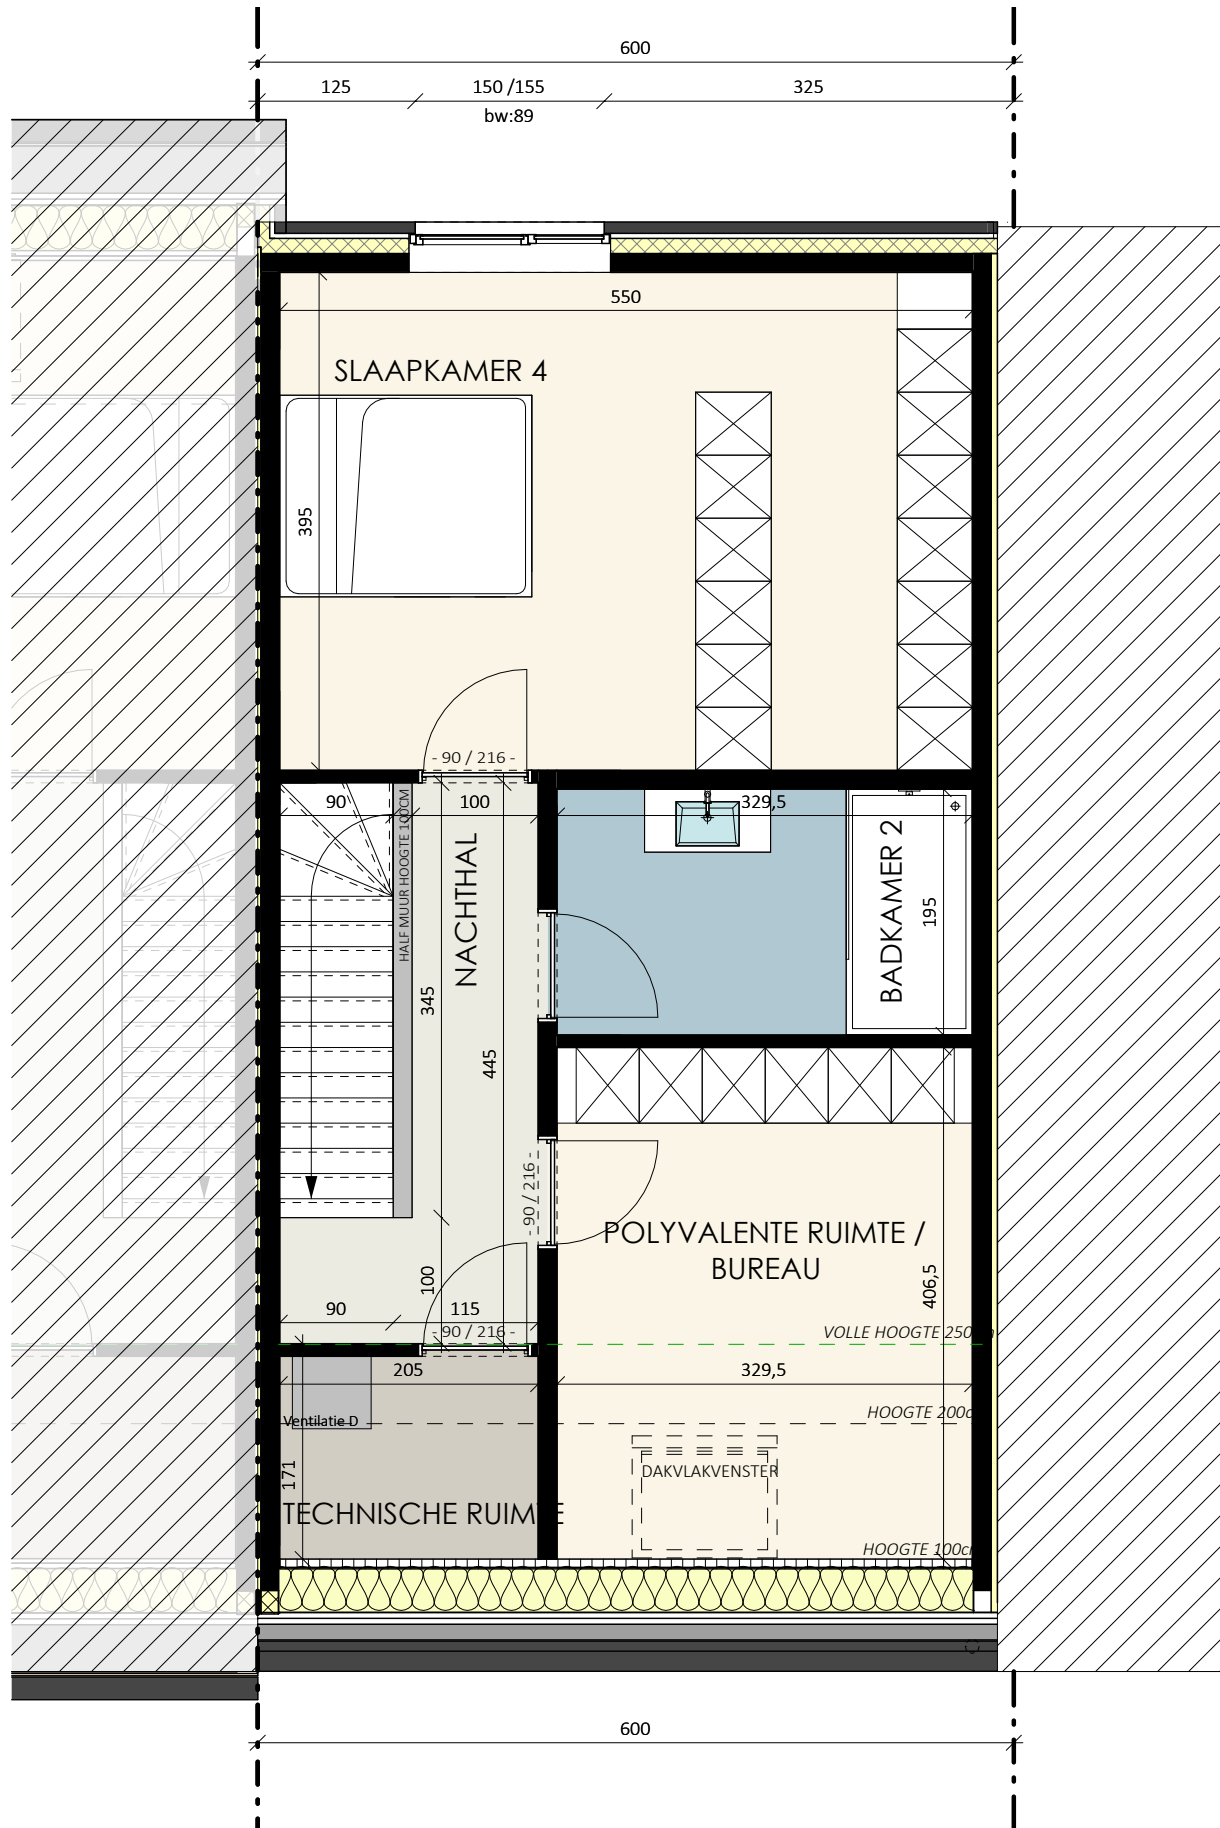

Datum:  
Handtekening:

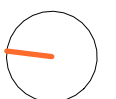

### LOT 24



Zolder

Bruto oppervlakte 61,89 m<sup>2</sup>  
Slaapkamers 2  
Versie A

Projectontwikkelaar

Architect



TM Constructis plus – Member of C-Nest Groep  
Kouter 53, 9800 Deinze  
TEL 056 66 59 45  
www.cnest.be

**berkeinar**chitects  
Bellemstraat 50 9880 Aalter

De getekende meubels zijn slechts indicatief en maken geen deel uit van de verkoopovereenkomst. Deze tekening en de maatvoering hierop is indicatief. Het verkoopslastenboek heeft voorrang op de plannen.



# GENTBRUGGE ARMAND LONQUESTRAAT



Datum:  
Handtekening:

**LOT 24**

Voorgevel



Projectontwikkelaar

Architect

Versie A

De getekende meubels zijn slechts indicatief en maken geen deel uit van de verkoopsovereenkomst. Deze tekening en de maatvoering hierop is indicatief. Het verkoopslastenboek heeft voorrang op de plannen.



**C-NEST  
GROEP**  
VASTGOEDONTWIKKELING

TM Constructis plus – Member of C-Nest  
Groep  
Kouter 53, 9800 Deinze  
TEL 056 66 59 45  
www.cnest.be

**berkeinarchitects**  
Bellemstraat 50 9880 Aalter



# GENTBRUGGE ARMAND LONQUESTRAAT



Datum:  
Handtekening:

**LOT 24**

Achtergevel

Versie A

De getekende meubels zijn slechts indicatief en maken geen deel uit van de verkoopovereenkomst. Deze tekening en de maatvoering hierop is indicatief. Het verkoopslastenboek heeft voorrang op de plannen.



Projectontwikkelaar

Architect



TM Constructis plus – Member of C-Nest  
Groep  
Kouter 53, 9800 Deinze  
TEL 056 66 59 45  
www.cnest.be

**berkeinar**chitects  
Bellestraat 50 9880 Aalter