


GENTBRUGGE

ARMAND LONQUESTRAAT

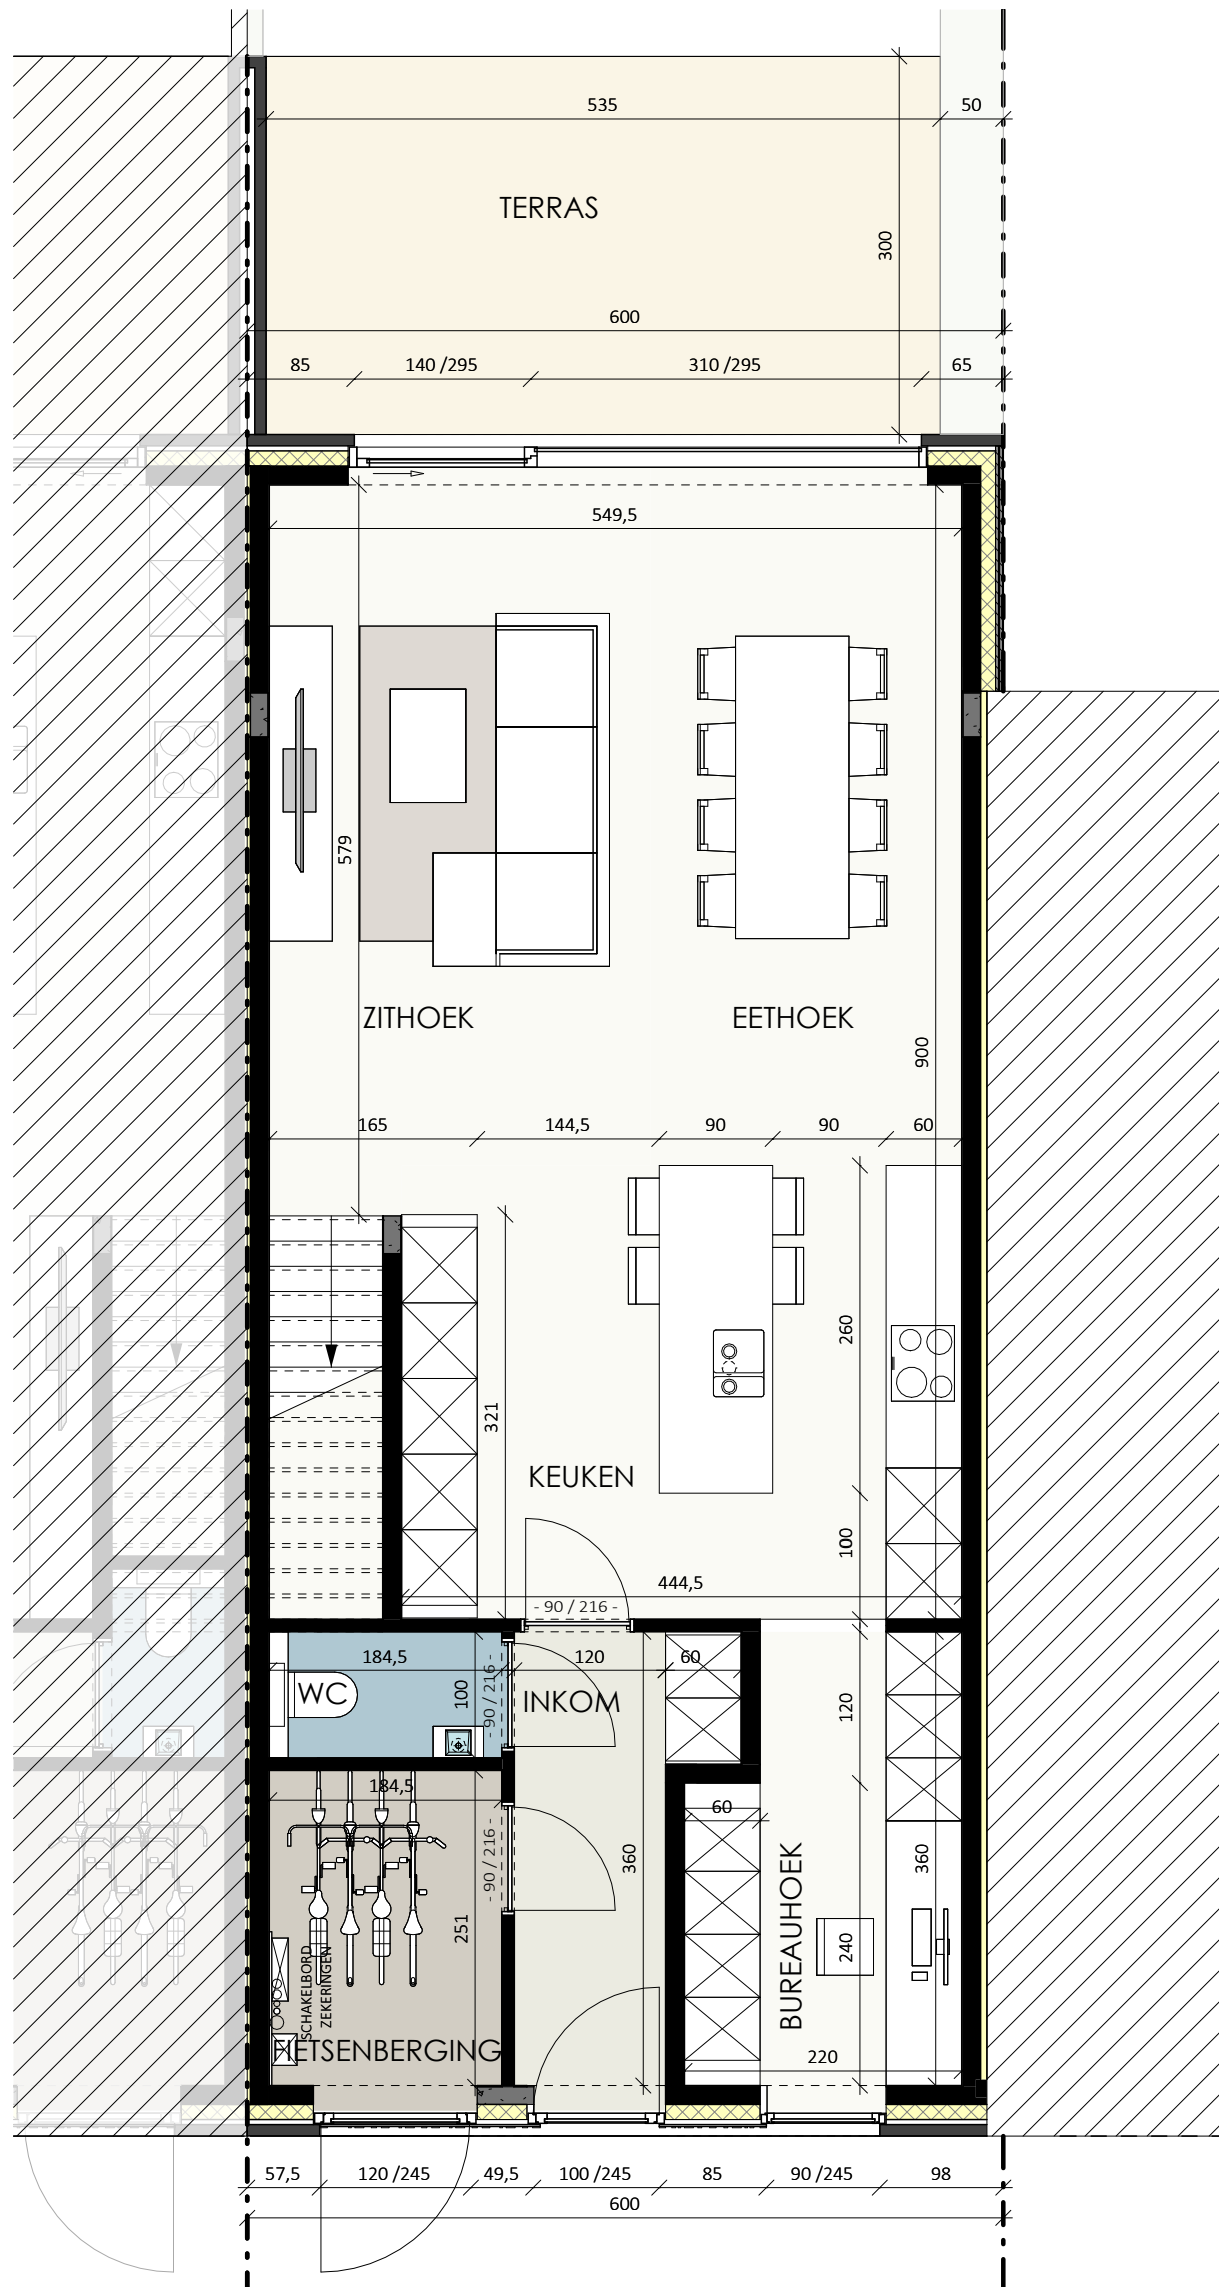

Datum:
Handtekening:

LOT 24

Gelijkvloers

Bruto oppervlakte 79,91 m²

Slaapkamers

Versie A

De getekende meubels zijn slechts indicatief en maken geen deel uit van de verkoopovereenkomst. Deze tekening en de maatvoering hierop is indicatief. Het verkoopslastenboek heeft voorrang op de plannen.

Projectontwikkelaar

Architect



TM Constructis plus – Member of C-Nest
Groep
Kouter 53, 9800 Deinze
TEL 056 66 59 45
www.cnest.be

berkeinarchitects
Bellemstraat 50 9880 Aalter