




GENTBRUGGE

ARMAND LONGUESTRAAT

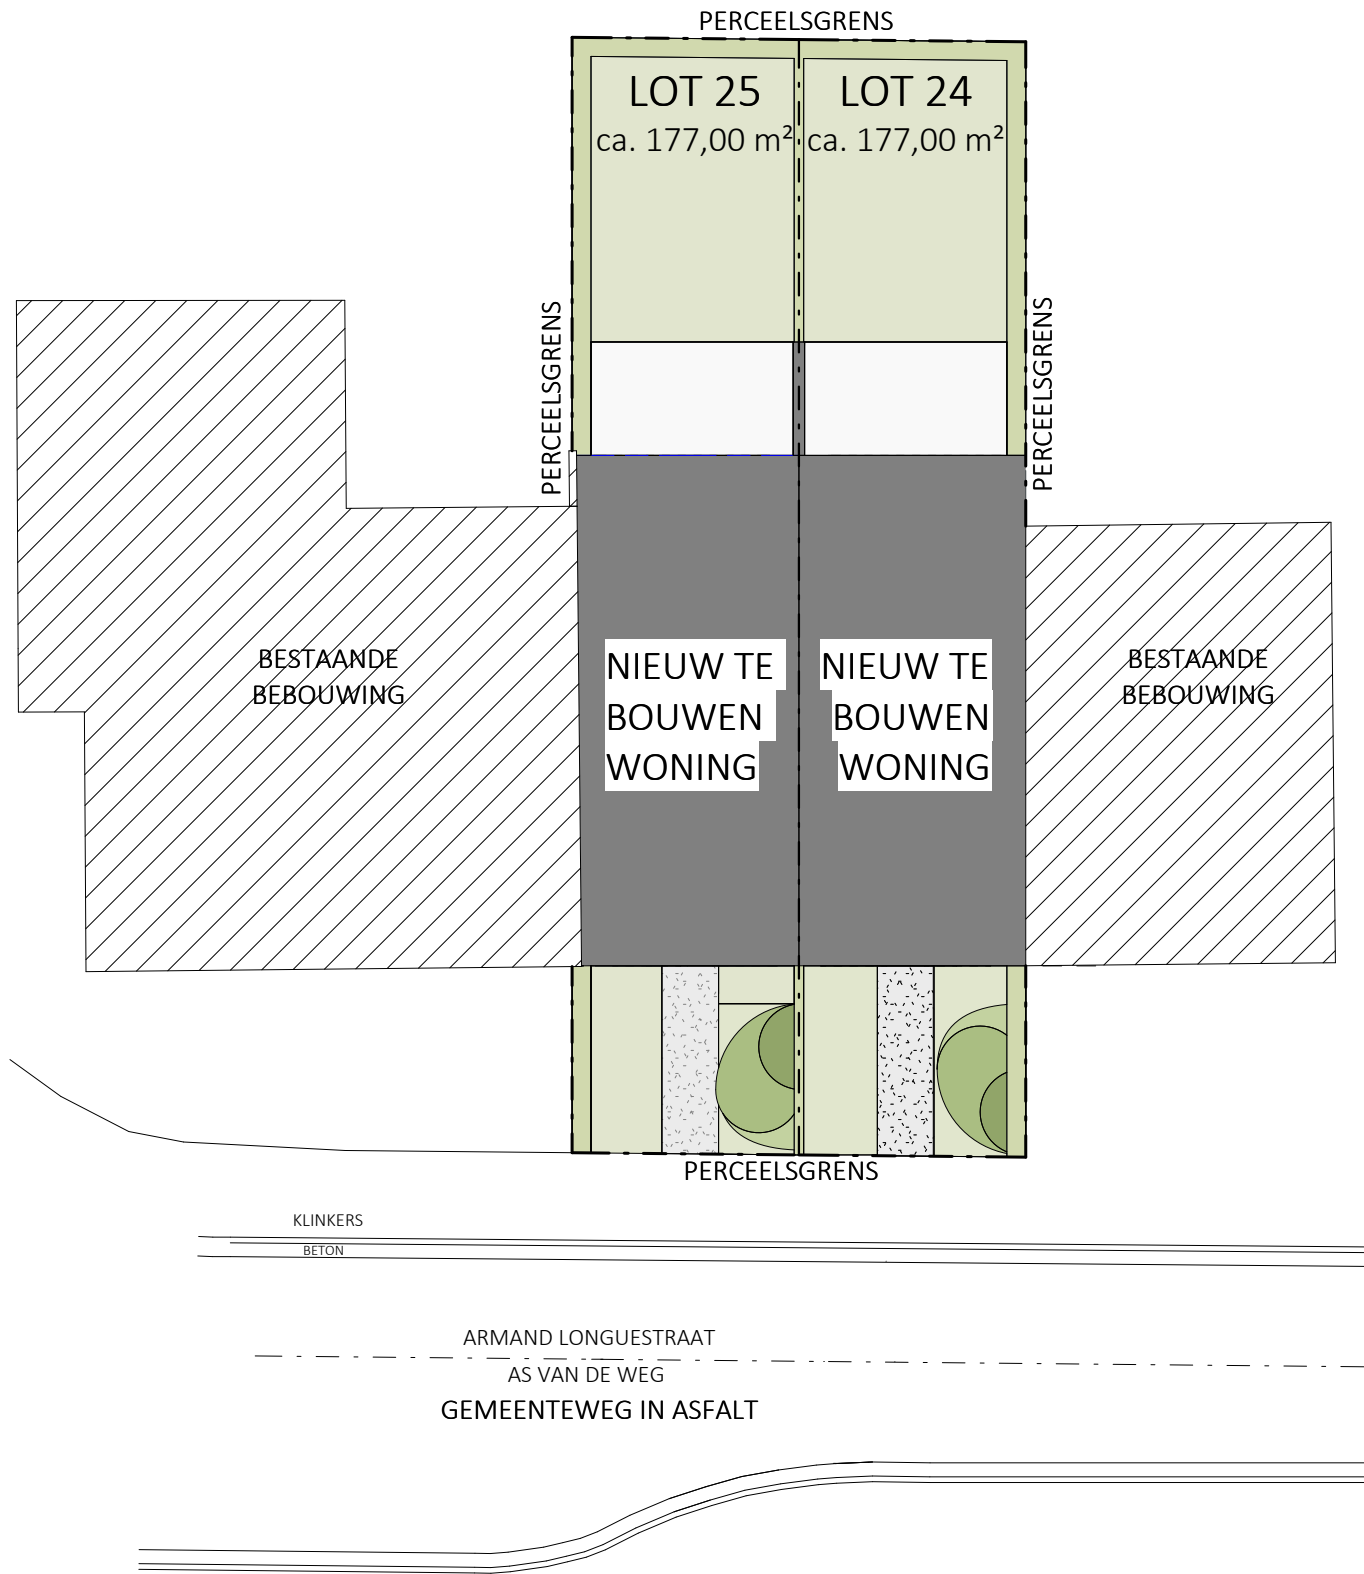

Datum:
Handtekening:

LOT 24 - LOT 25

Inplantingsplan

Projectontwikkelaar

Architect

Versie

A

De getekende meubels zijn slechts indicatief en maken geen deel uit van de verkoopovereenkomst. Deze tekening en de maatvoering hierop is indicatief. Het verkoopslastenboek heeft voorrang op de plannen.



C-NEST
GROEP
VASTGOEDONTWIKKELING


TM Constructis plus – Member of C-Nest
Groep
Kouter 53, 9800 Deinze
TEL 056 66 59 45
www.cnest.be

berkeinarhitects
Bellemstraat 50
9880 Aalter



GENTBRUGGE

ARMAND LONQUESTRAAT

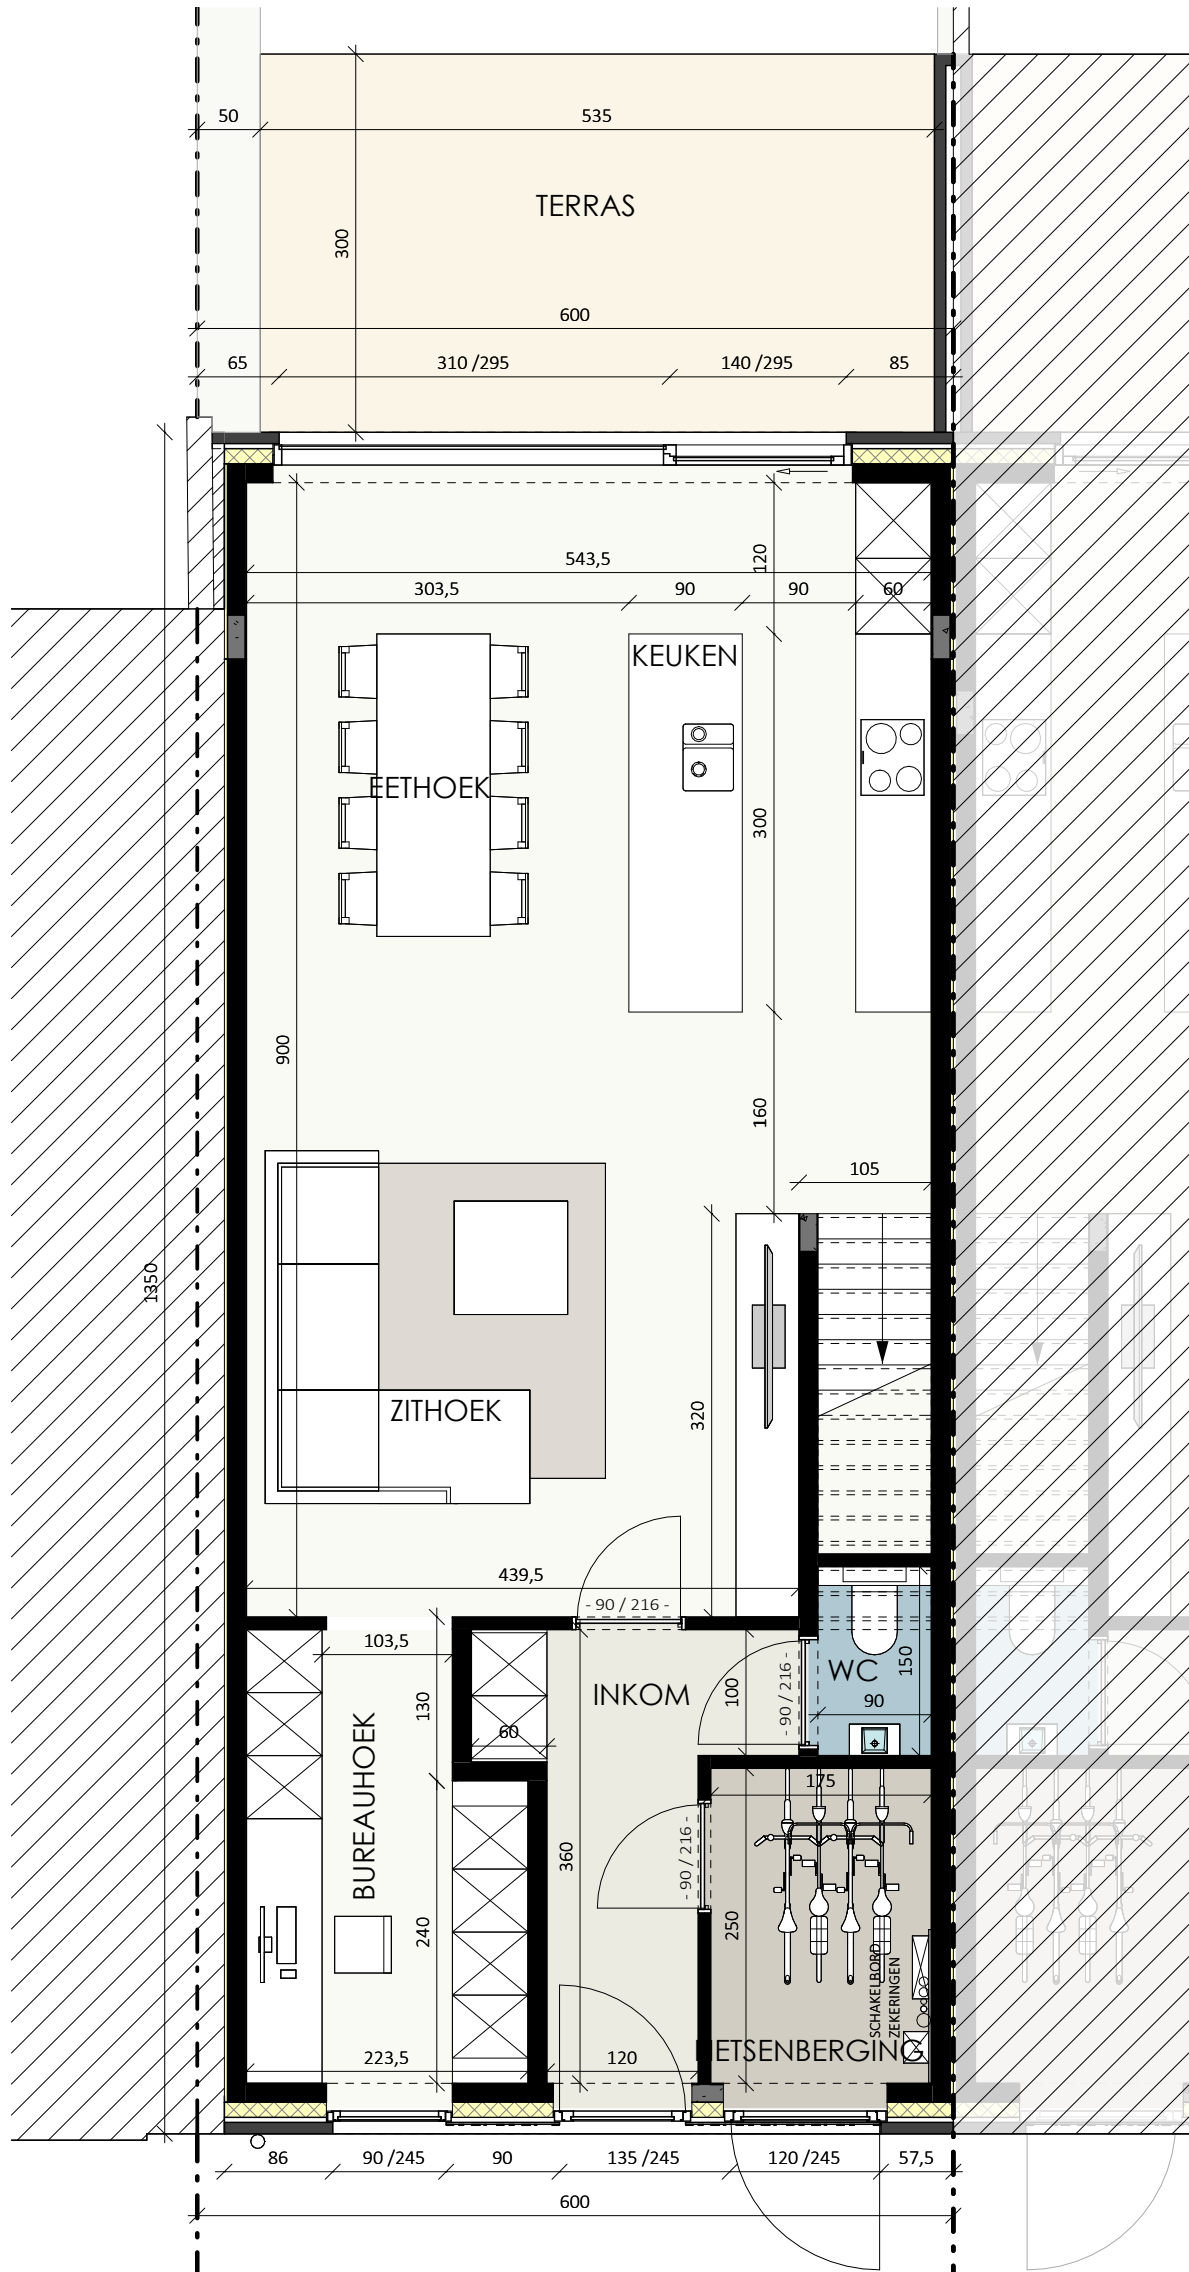

Datum:
Handtekening:

LOT 25

Gelijkvloers

Bruto oppervlakte 78,97 m²

Slaapkamers

Versie A

De getekende meubels zijn slechts indicatief en maken geen deel uit van de verkoopovereenkomst. Deze tekening en de maatvoering hierop is indicatief. Het verkooplastenboek heeft voorrang op de plannen.


Projectontwikkelaar

Architect




TM Constructis plus – Member of C-Nest
Groep
Kouter 53, 9800 Deinze
TEL 056 66 59 45
www.cnest.be

berkeinarhitects
Bellemstraat 50 9880 Aalter

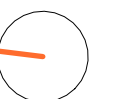




GENTBRUGGE ARMAND LONQUESTRAAT

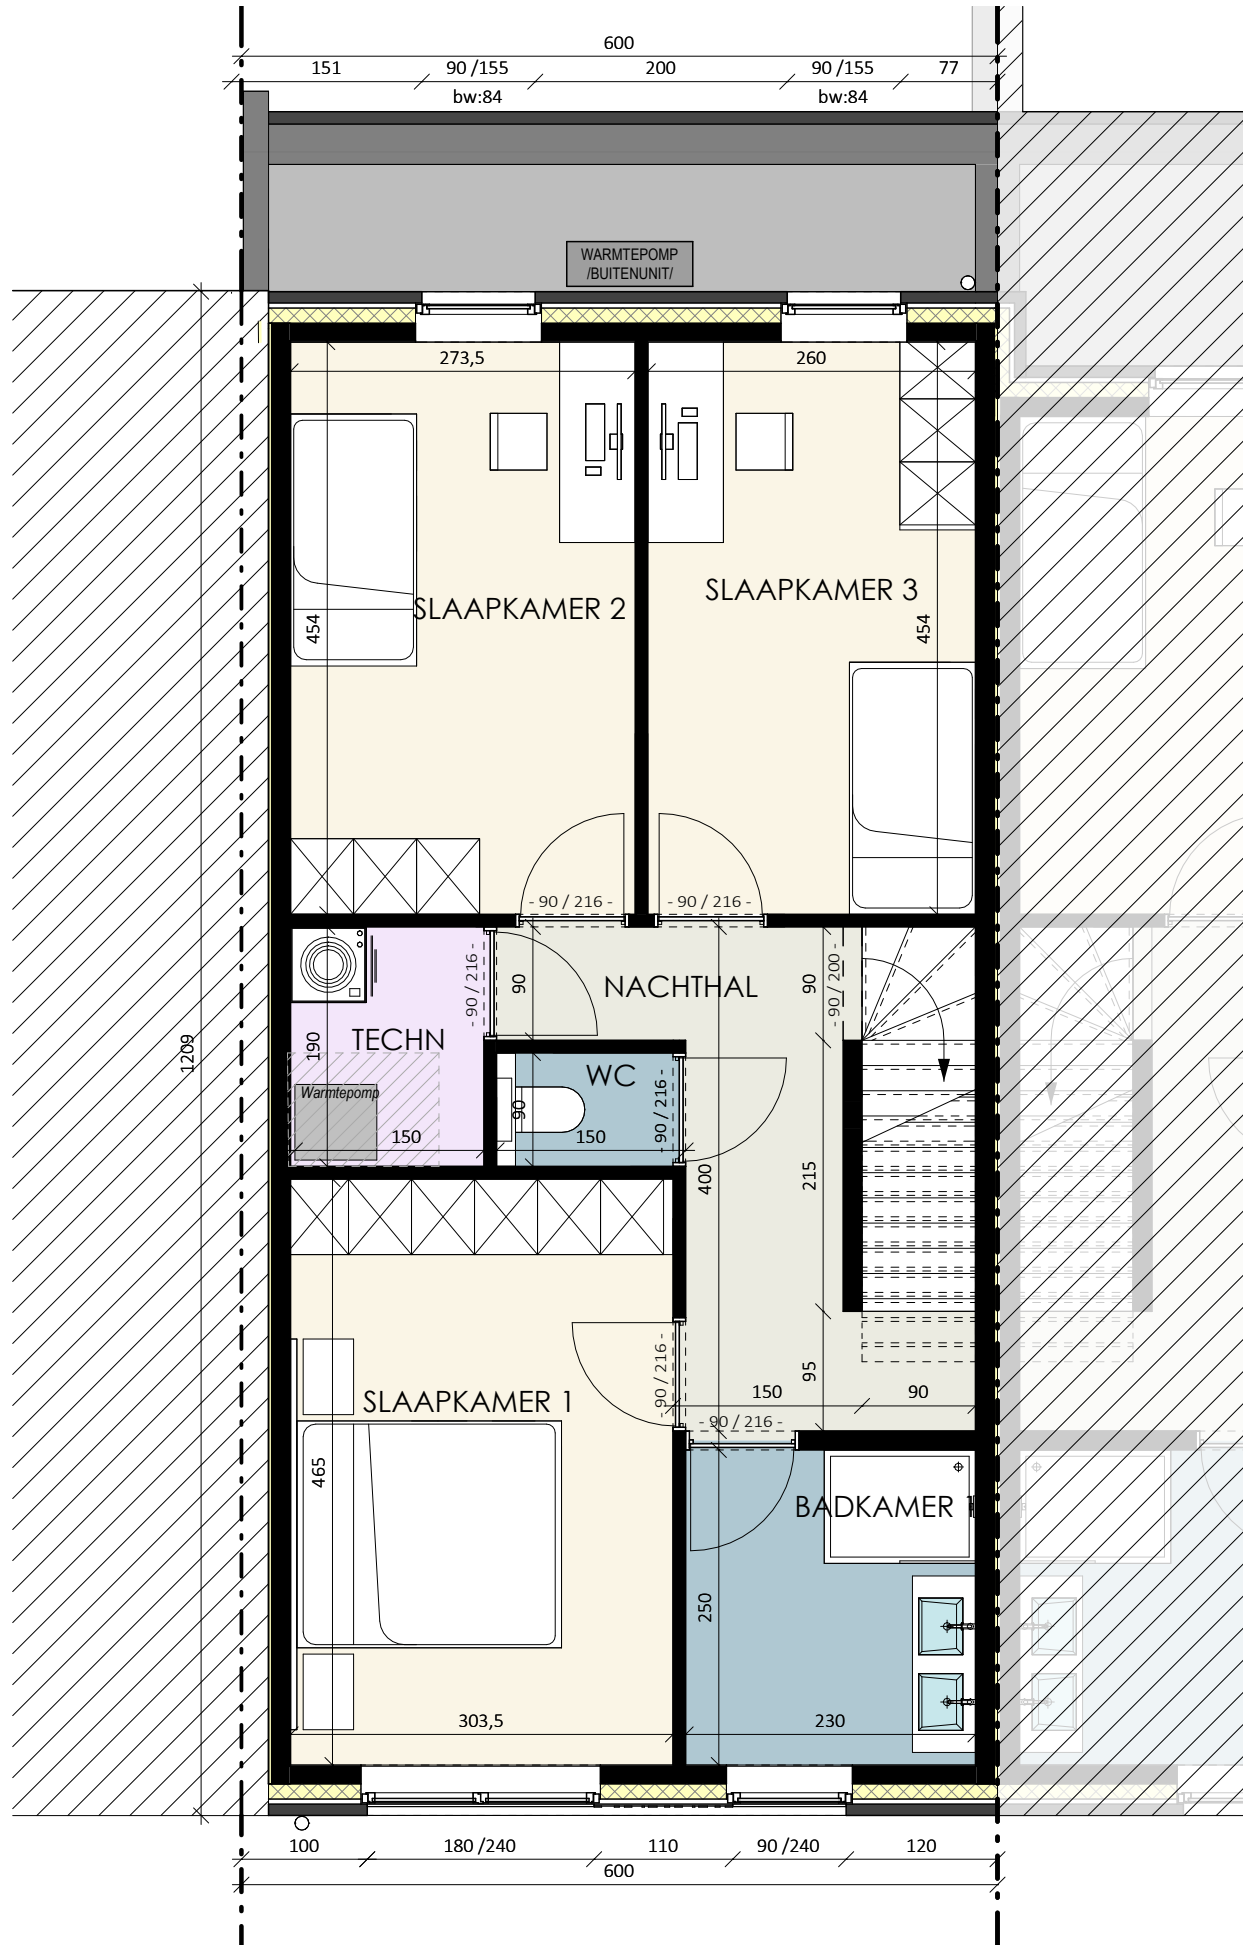

Datum:
Handtekening:

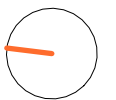

LOT 25



Verdieping

Bruto oppervlakte 70,43 m²
Slaapkamers 3
Versie A

Projectontwikkelaar

Architect




TM Constructis plus – Member of C-Nest
Groep
Koufer 53, 9800 Deinze
TEL 056 66 59 45
www.cnest.be

berkeinarhitects
Bellemstraat 50 9880 Aalter


De getekende meubels zijn slechts indicatief en maken geen deel uit van de verkoopovereenkomst. Deze tekening en de maatvoering hierop is indicatief. Het verkoopslastenboek heeft voorrang op de plannen.



GENTBRUGGE ARMAND LONQUESTRAAT

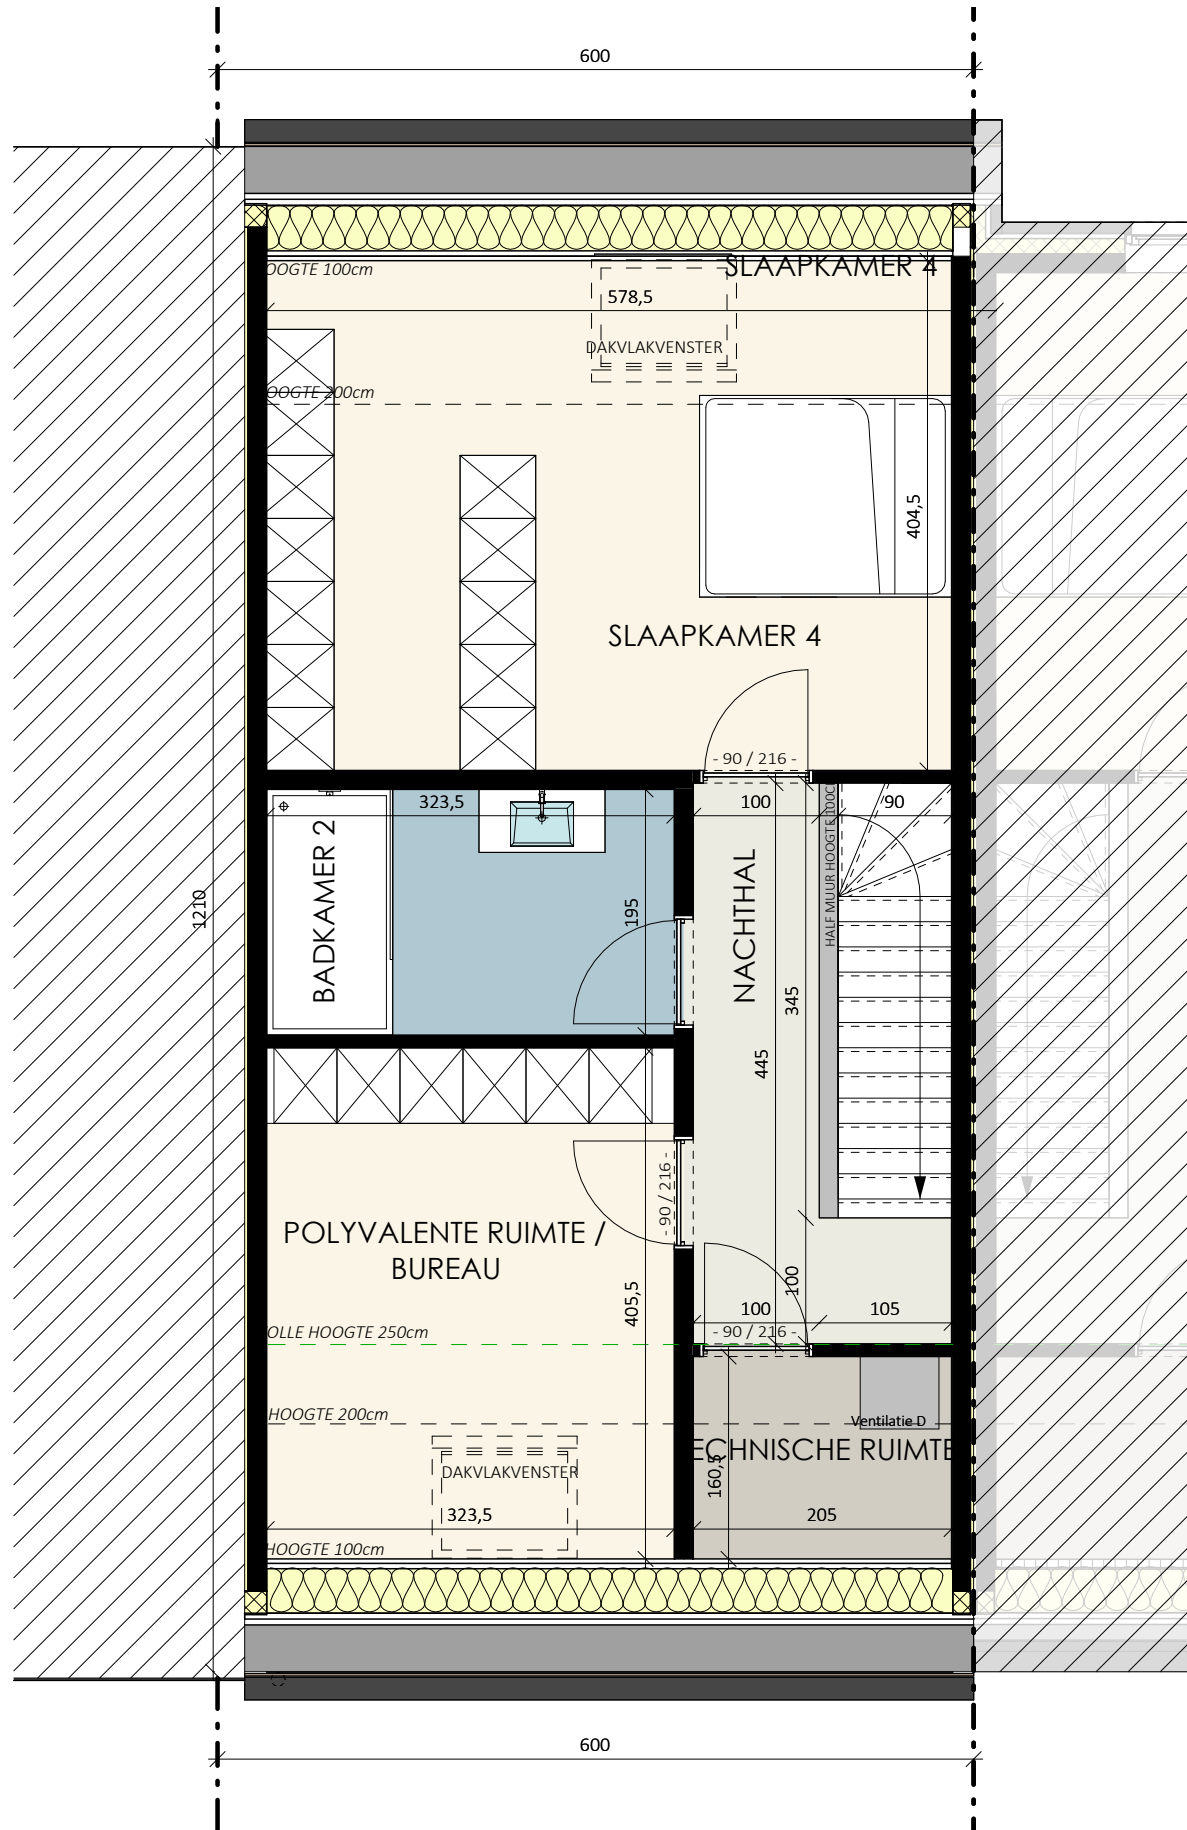

Datum:
Handtekening:

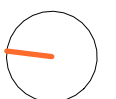

LOT 25



Zolder

Bruto oppervlakte 59,83 m²
Slaapkamers 2
Versie A

Projectontwikkelaar

Architect



C-NEST
GROEP
VASTGOEDONTWIKKELING

TM Constructis plus – Member of C-Nest
Groep
Koufer 53, 9800 Deinze
TEL 056 66 59 45
www.cnest.be

berkeinarhitects
Bellemstraat 50 9880 Aalter

De getekende meubels zijn slechts indicatief en maken geen deel uit van de verkoopovereenkomst. Deze tekening en de maatvoering hierop is indicatief. Het verkoopslastenboek heeft voorrang op de plannen.



GENTBRUGGE ARMAND LONQUESTRAAT



Datum:
Handtekening:

LOT 25

Voorgevel

Versie A

De getekende meubels zijn slechts indicatief en maken geen deel uit van de verkoopovereenkomst. Deze tekening en de maatvoering hierop is indicatief. Het verkoopslastenboek heeft voorrang op de plannen.



Projectontwikkelaar

Architect



TM Constructis plus – Member of C-Nest
Groep
Kouter 53, 9800 Deinze
TEL 056 66 59 45
www.cnest.be

berkeinarchitects
Bellestraat 50 9880 Aalter



GENTBRUGGE ARMAND LONQUESTRAAT



Datum:
Handtekening:

LOT 25

Achtergevel

Versie A

De getekende meubels zijn slechts indicatief en maken geen deel uit van de verkoopsovereenkomst. Deze tekening en de maatvoering hierop is indicatief. Het verkoopslastenboek heeft voorrang op de plannen.



Projectontwikkelaar

Architect



TM Constructis plus – Member of C-Nest
Groep
Kouter 53, 9800 Deinze
TEL 056 66 59 45
www.cnest.be

berkeinarchitects
Bellestraat 50 9880 Aalter