


AARSELE STERRESTRAT

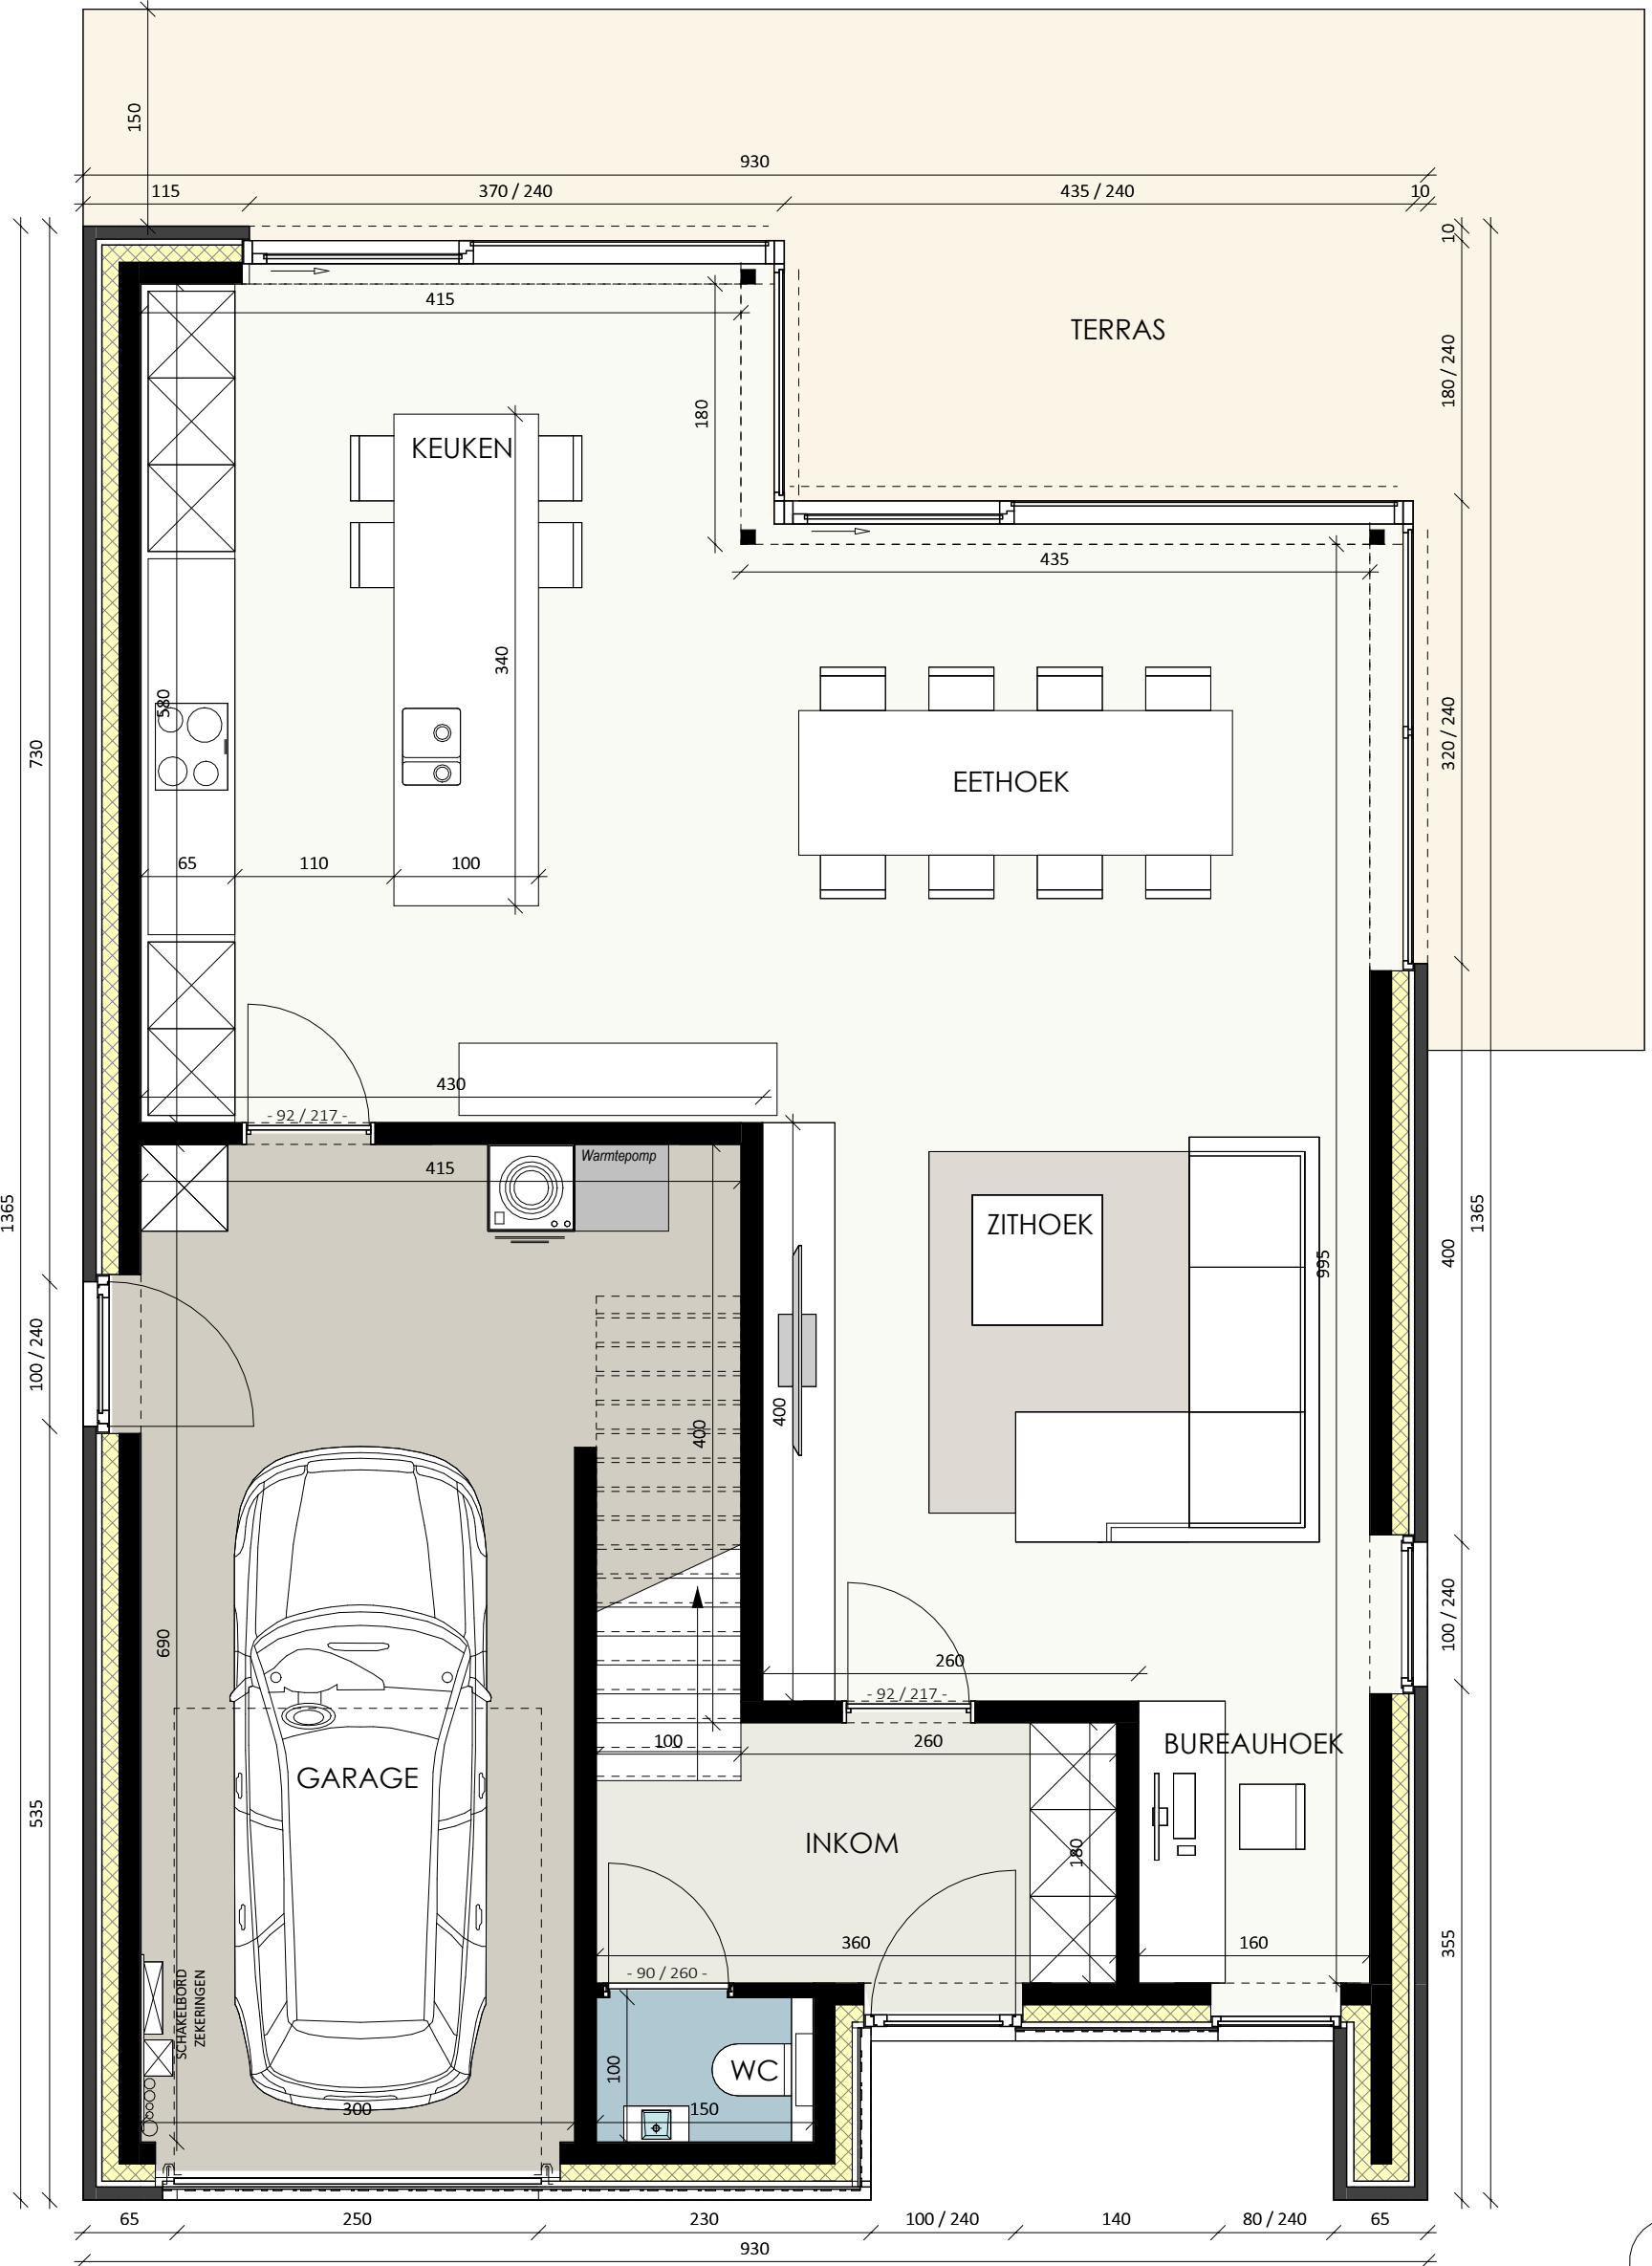

Datum:
Handtekening:

LOT 2

Gelijkvloers

Bruto oppervlakte 115,60 m²
Slaapkamers 0
Versie

De getekende meubels zijn slechts indicatief en maken geen deel uit van de verkoopovereenkomst. Deze tekening en de maatvoering hierop is indicatief. Het verkooplastenboek heeft voorrang op de plannen.

Projectontwikkelaar

Architect




TM Constructis plus - Member of C-Nest
Groep
Koufer 53, 9800 Deinze
TEL 056 66 59 45
www.cnest.be

berkeinarchitects
Bellemstraat 50 9880 Aalter



AARSELE STERRESTRAT

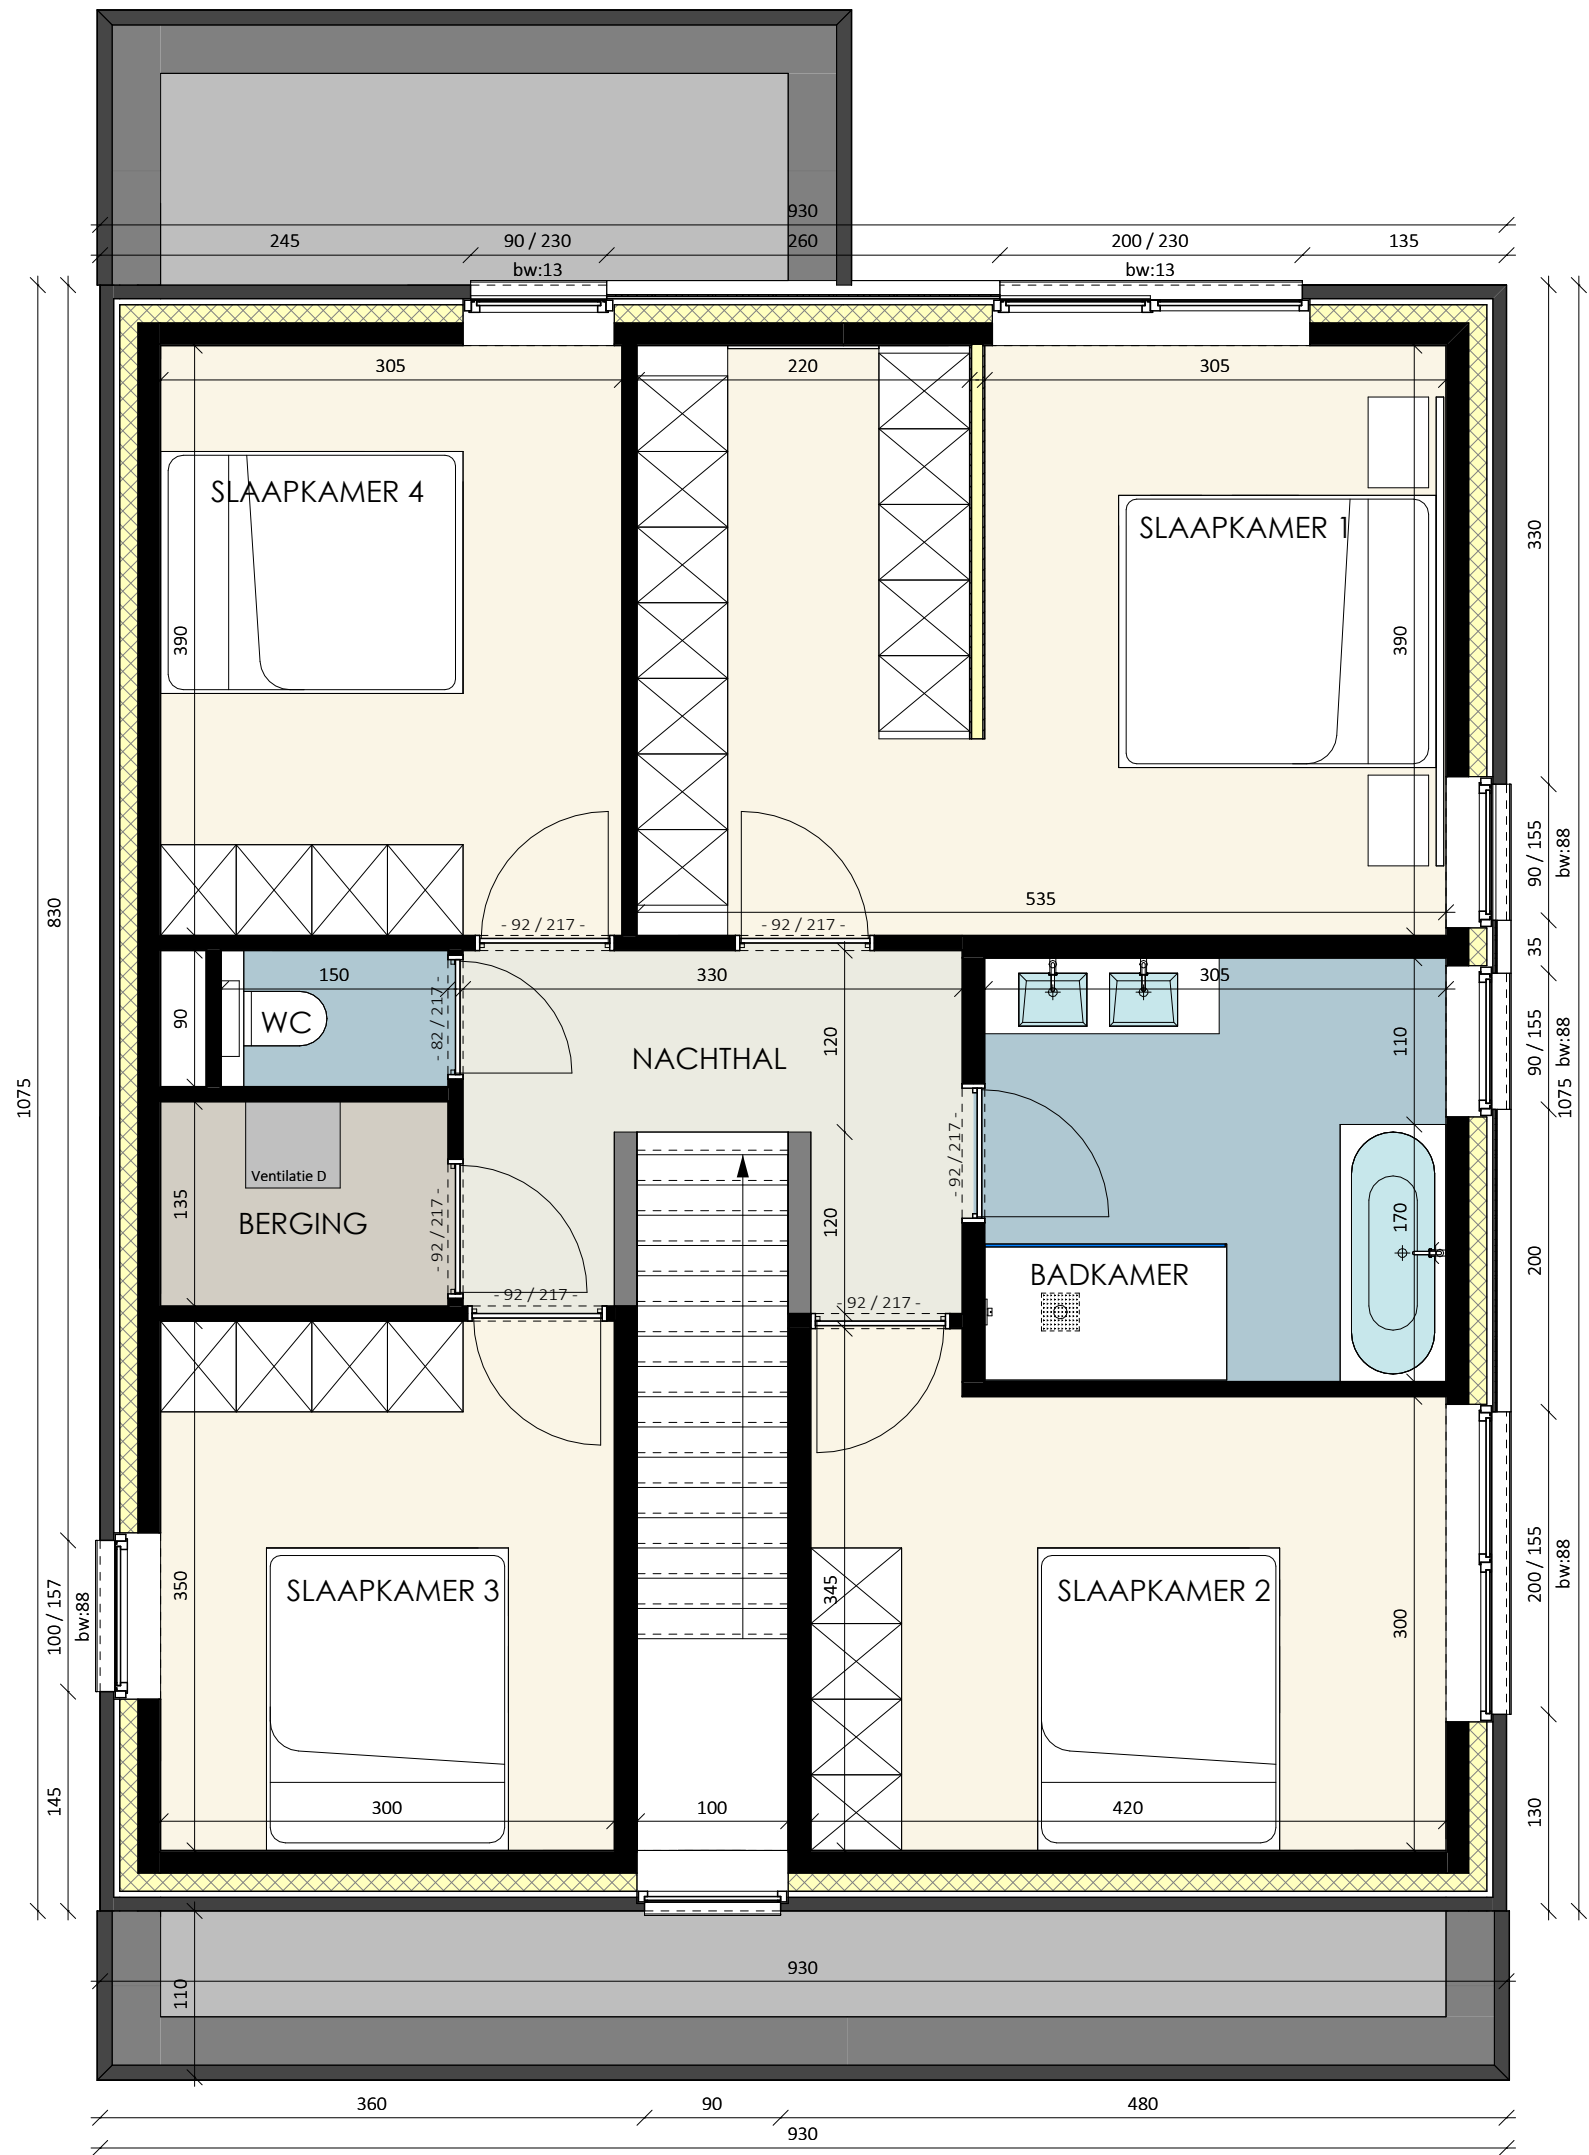

Datum:
Handtekening:



LOT 2



Verdieping

Projectontwikkelaar

Architect

Bruto oppervlakte 100,00 m²

Slaapkamers 4

Versie



TM Constructis plus- Member of C-Nest
Groep
Kouter 53, 9800 Deinze
TEL 056 66 59 45
www.cnest.be

berkeinarchitects
Bellemeestraat 50 9880 Aalter

De getekende meubels zijn slechts indicatief en maken geen deel uit van de verkoopovereenkomst. Deze tekening en de maatvoering hierop is indicatief. Het verkoopskostenboek heeft voorrang op de plannen.



AARSELE STERRESTRAAT



Datum:
Handtekening:

LOT 2

Voorgevel



Projectontwikkelaar

Architect

Versie

De getekende meubels zijn slechts indicatief en maken geen deel uit van de verkoopovereenkomst. Deze tekening en de maatvoering hierop is indicatief. Het verkoopslastenboek heeft voorrang op de plannen.



C-NEST
GROEP
VASTGOEDONTWIKKELING

TM Constructis plus- Member of C-Nest
Groep
Kouter 53, 9800 Deinze
TEL 056 66 59 45
www.cnest.be

berkeinarchitects
Bellemstraat 50 9880 Aalter



AARSELE STERRESTRAAT



Datum:
Handtekening:

LOT 2

Achtergevel



Projectontwikkelaar

Architect

Versie

De getekende meubels zijn slechts indicatief en maken geen deel uit van de verkoopovereenkomst. Deze tekening en de maatvoering hierop is indicatief. Het verkoopslastenboek heeft voorrang op de plannen.




C-NEST
GROEP
VASTGOEDONTWIKKELING

TM Constructis plus- Member of C-Nest
Groep
Kouter 53, 9800 Deinze
TEL 056 66 59 45
www.cnest.be

berkeinarchitects
Bellemstraat 50 9880 Aalter



AARSELE STERRESTRAAT

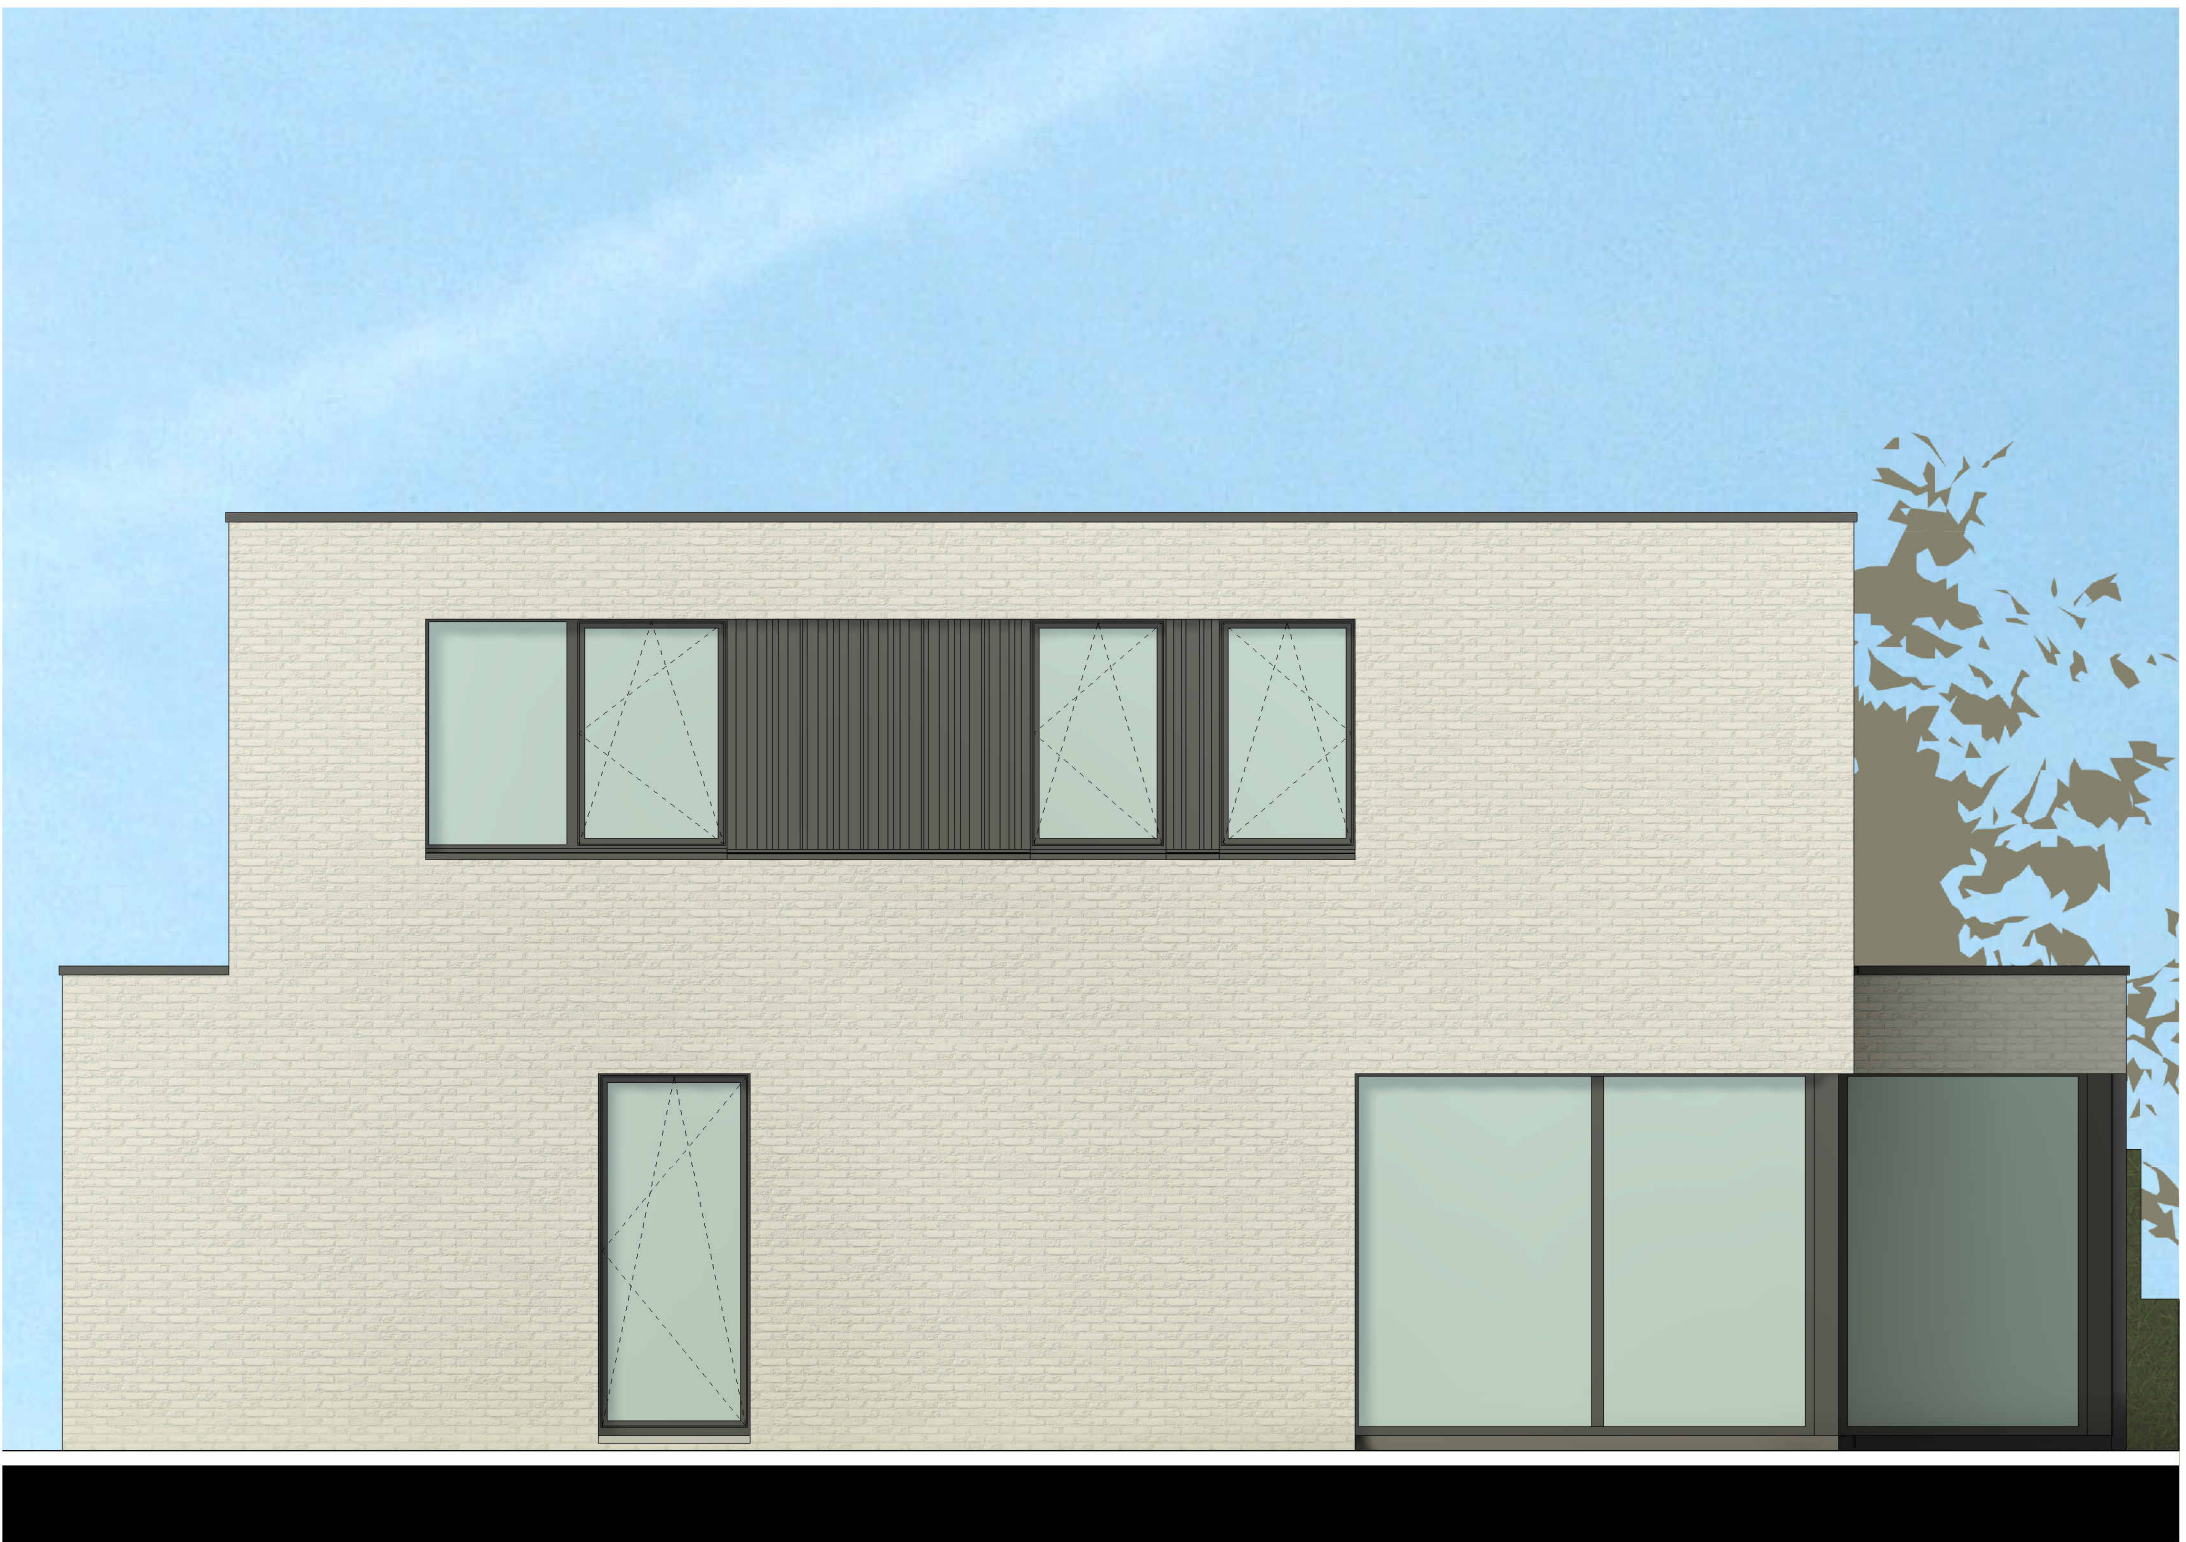

Datum:
Handtekening:

LOT 2

Rechterzijgevel



Projectontwikkelaar

Architect

Versie

De getekende meubels zijn slechts indicatief en maken geen deel uit van de verkoopovereenkomst. Deze tekening en de maatvoering hierop is indicatief. Het verkoopslastenboek heeft voorrang op de plannen.




TM Constructis plus- Member of C-Nest
Groep
Kouter 53, 9800 Deinze
TEL 056 66 59 45
www.cnest.be

berkeinarchitects
Bellemstraat 50 9880 Aalter



AARSELE STERRESTRAAT

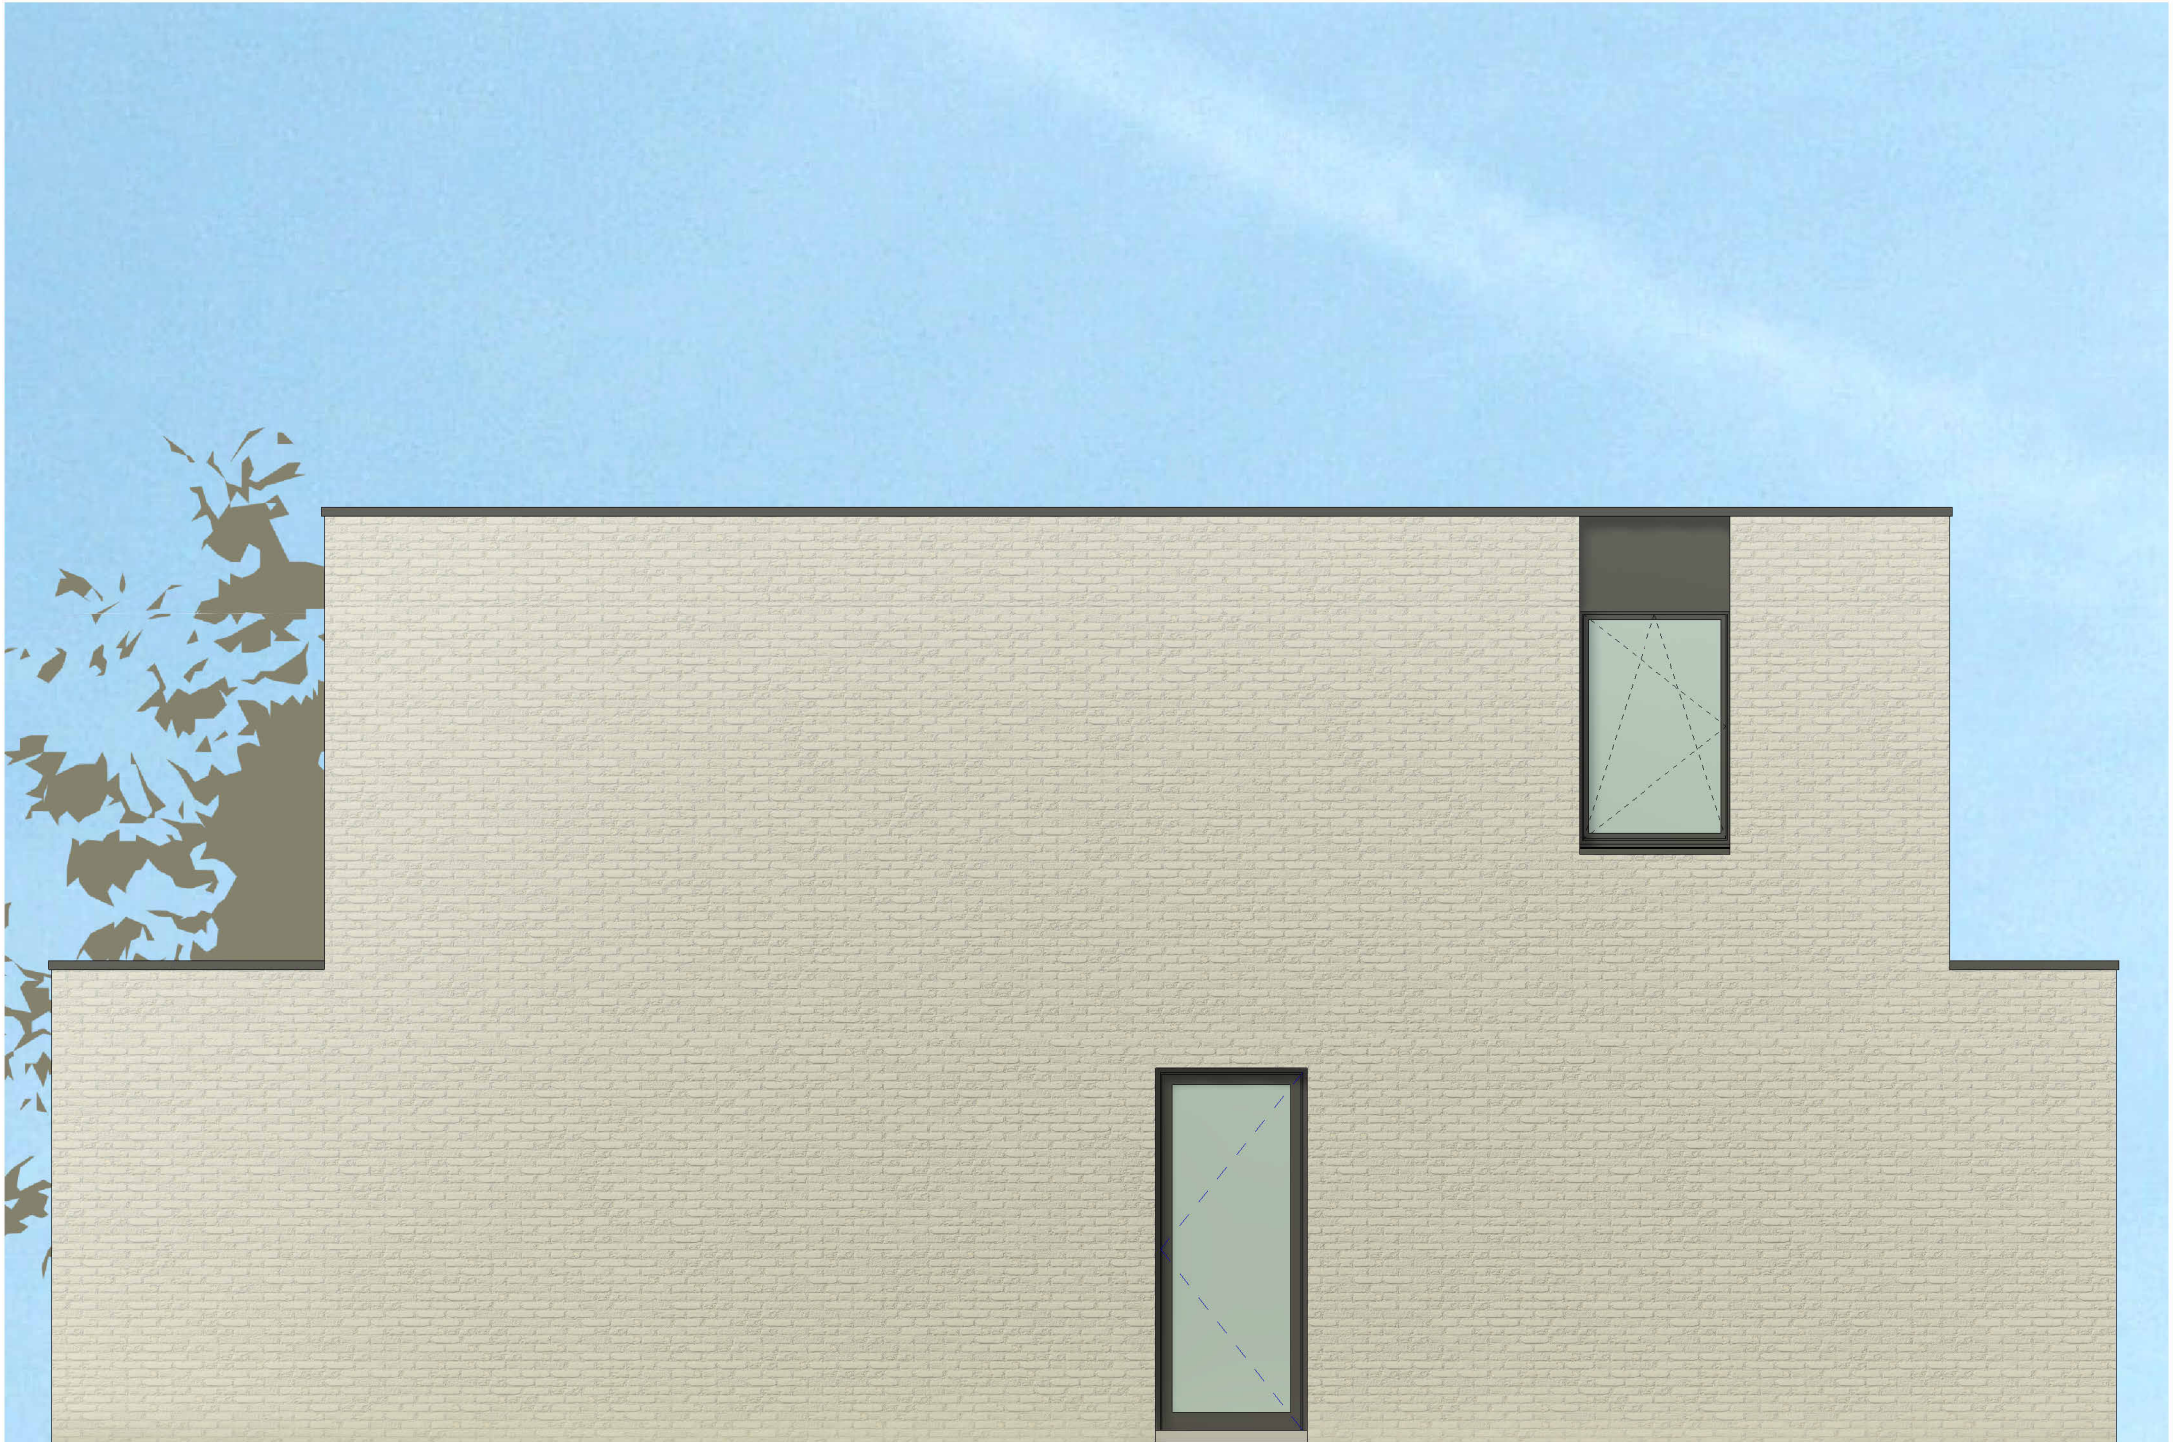

Datum:
Handtekening:

LOT 2

Linkerzijgevel



Projectontwikkelaar

Architect

Versie

De getekende meubels zijn slechts indicatief en maken geen deel uit van de verkoopovereenkomst. Deze tekening en de maatvoering hierop is indicatief. Het verkoopslastenboek heeft voorrang op de plannen.



C-NEST
GROEP
VASTGOEDONTWIKKELING

TM Constructis plus- Member of C-Nest
Groep
Kouter 53, 9800 Deinze
TEL 056 66 59 45
www.cnest.be

berkeinarchitects
Bellestraat 50 9880 Aalter

AARSELE STERRE STRAAT




Datum:
Handtekening:

LOT 1-2

INPLANTINGSPLAN

HOOGMOLENWEG
AS VAN DE WEG
GEMEENTEWEG IN ASFALT

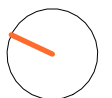

Projectontwikkelaar



C-NEST
GROEP
VASTGOEDONTWIKKELING

TM Constructis plus – Member of C-Nest
Groep
Kouter 53, 9800 Deinze
TEL 056 66 59 45
www.cnest.be

Architect

berkeinarchitects
Bellemstraat 50 9880 Aalter