


# MERELBEKE KAPELLENHOF




Datum:  
Handtekening:

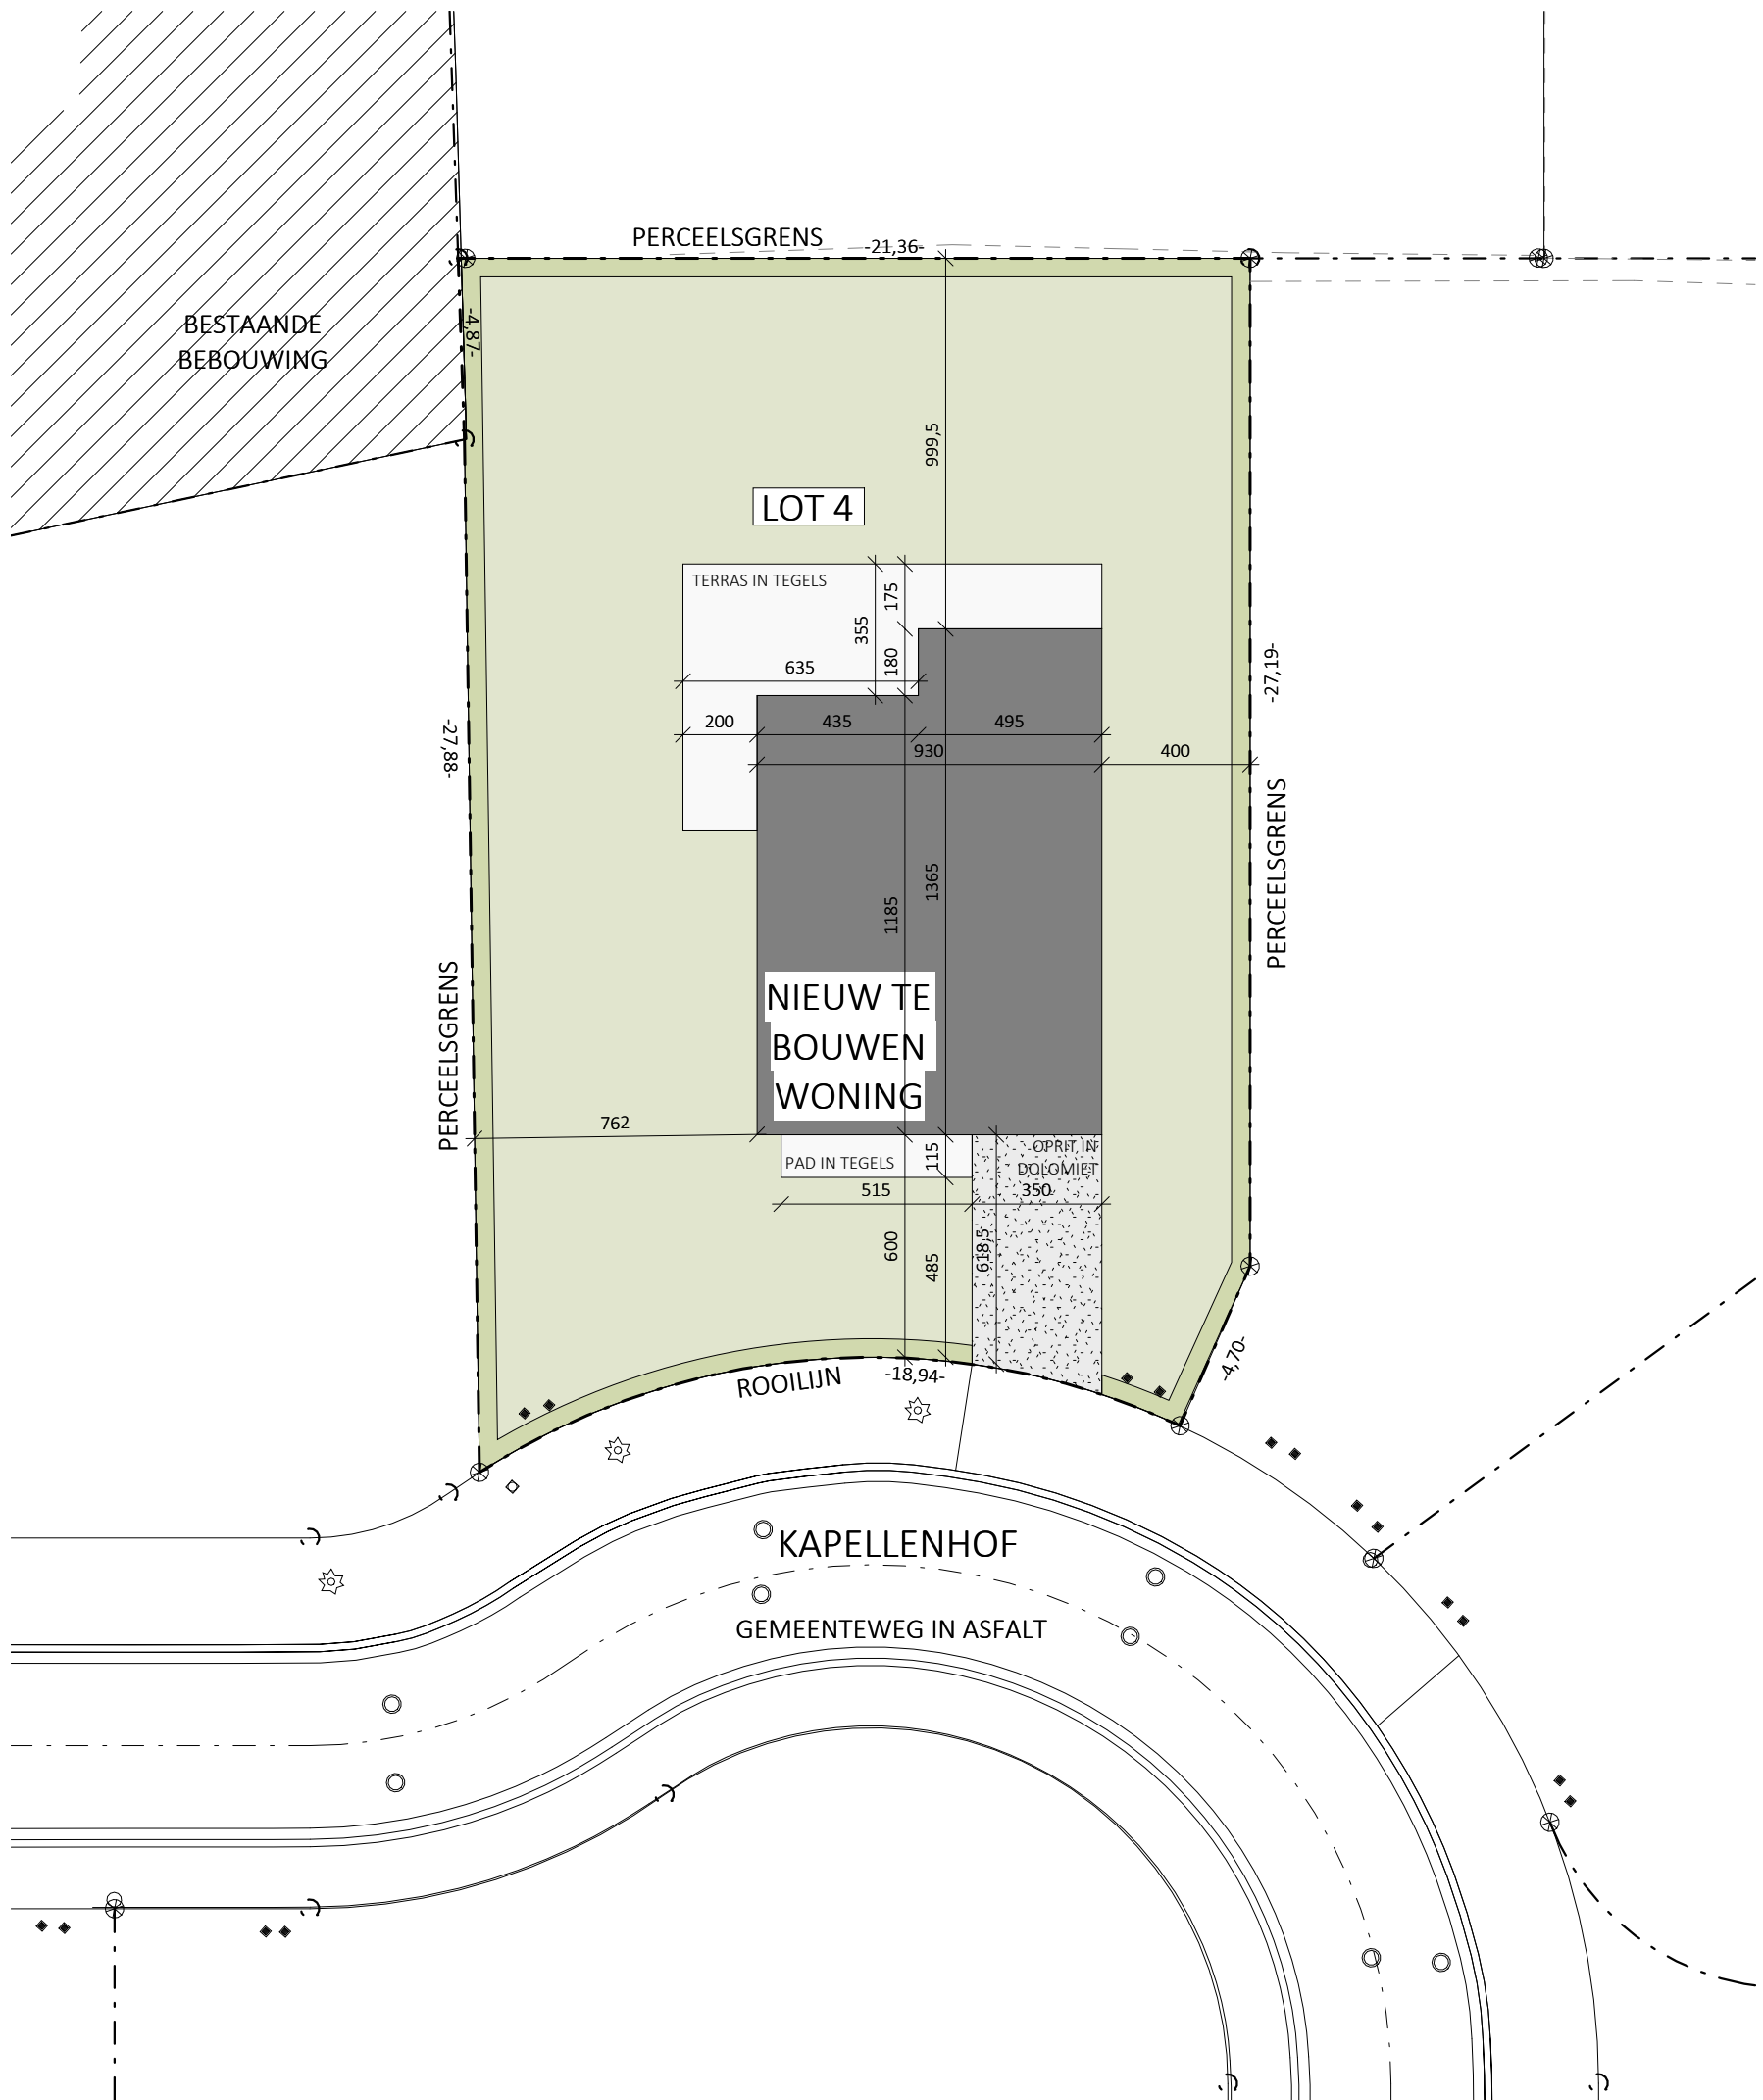

## LOT 4

INPLANTINGSPLAN

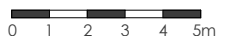

Projectontwikkelaar

Architect



**C-NEST**  
GROEP  
VASTGOEDONTWIKKELING


C-NestBV - Member of C-Nest Groep  
Kouter 53, 9800 Deinze  
TEL 056 66 59 45  
www.cnest.be

**berkein**architects  
Bellestraat 50  
9880 Aalter

Versie A

De getekende meubels zijn slechts indicatief en maken geen deel uit van de verkoopovereenkomst. Deze tekening en de maatvoering hierop is indicatief. Het verkoopslastenboek heeft voorrang op de plannen.

# MERELBEKE KAPELLENHOF

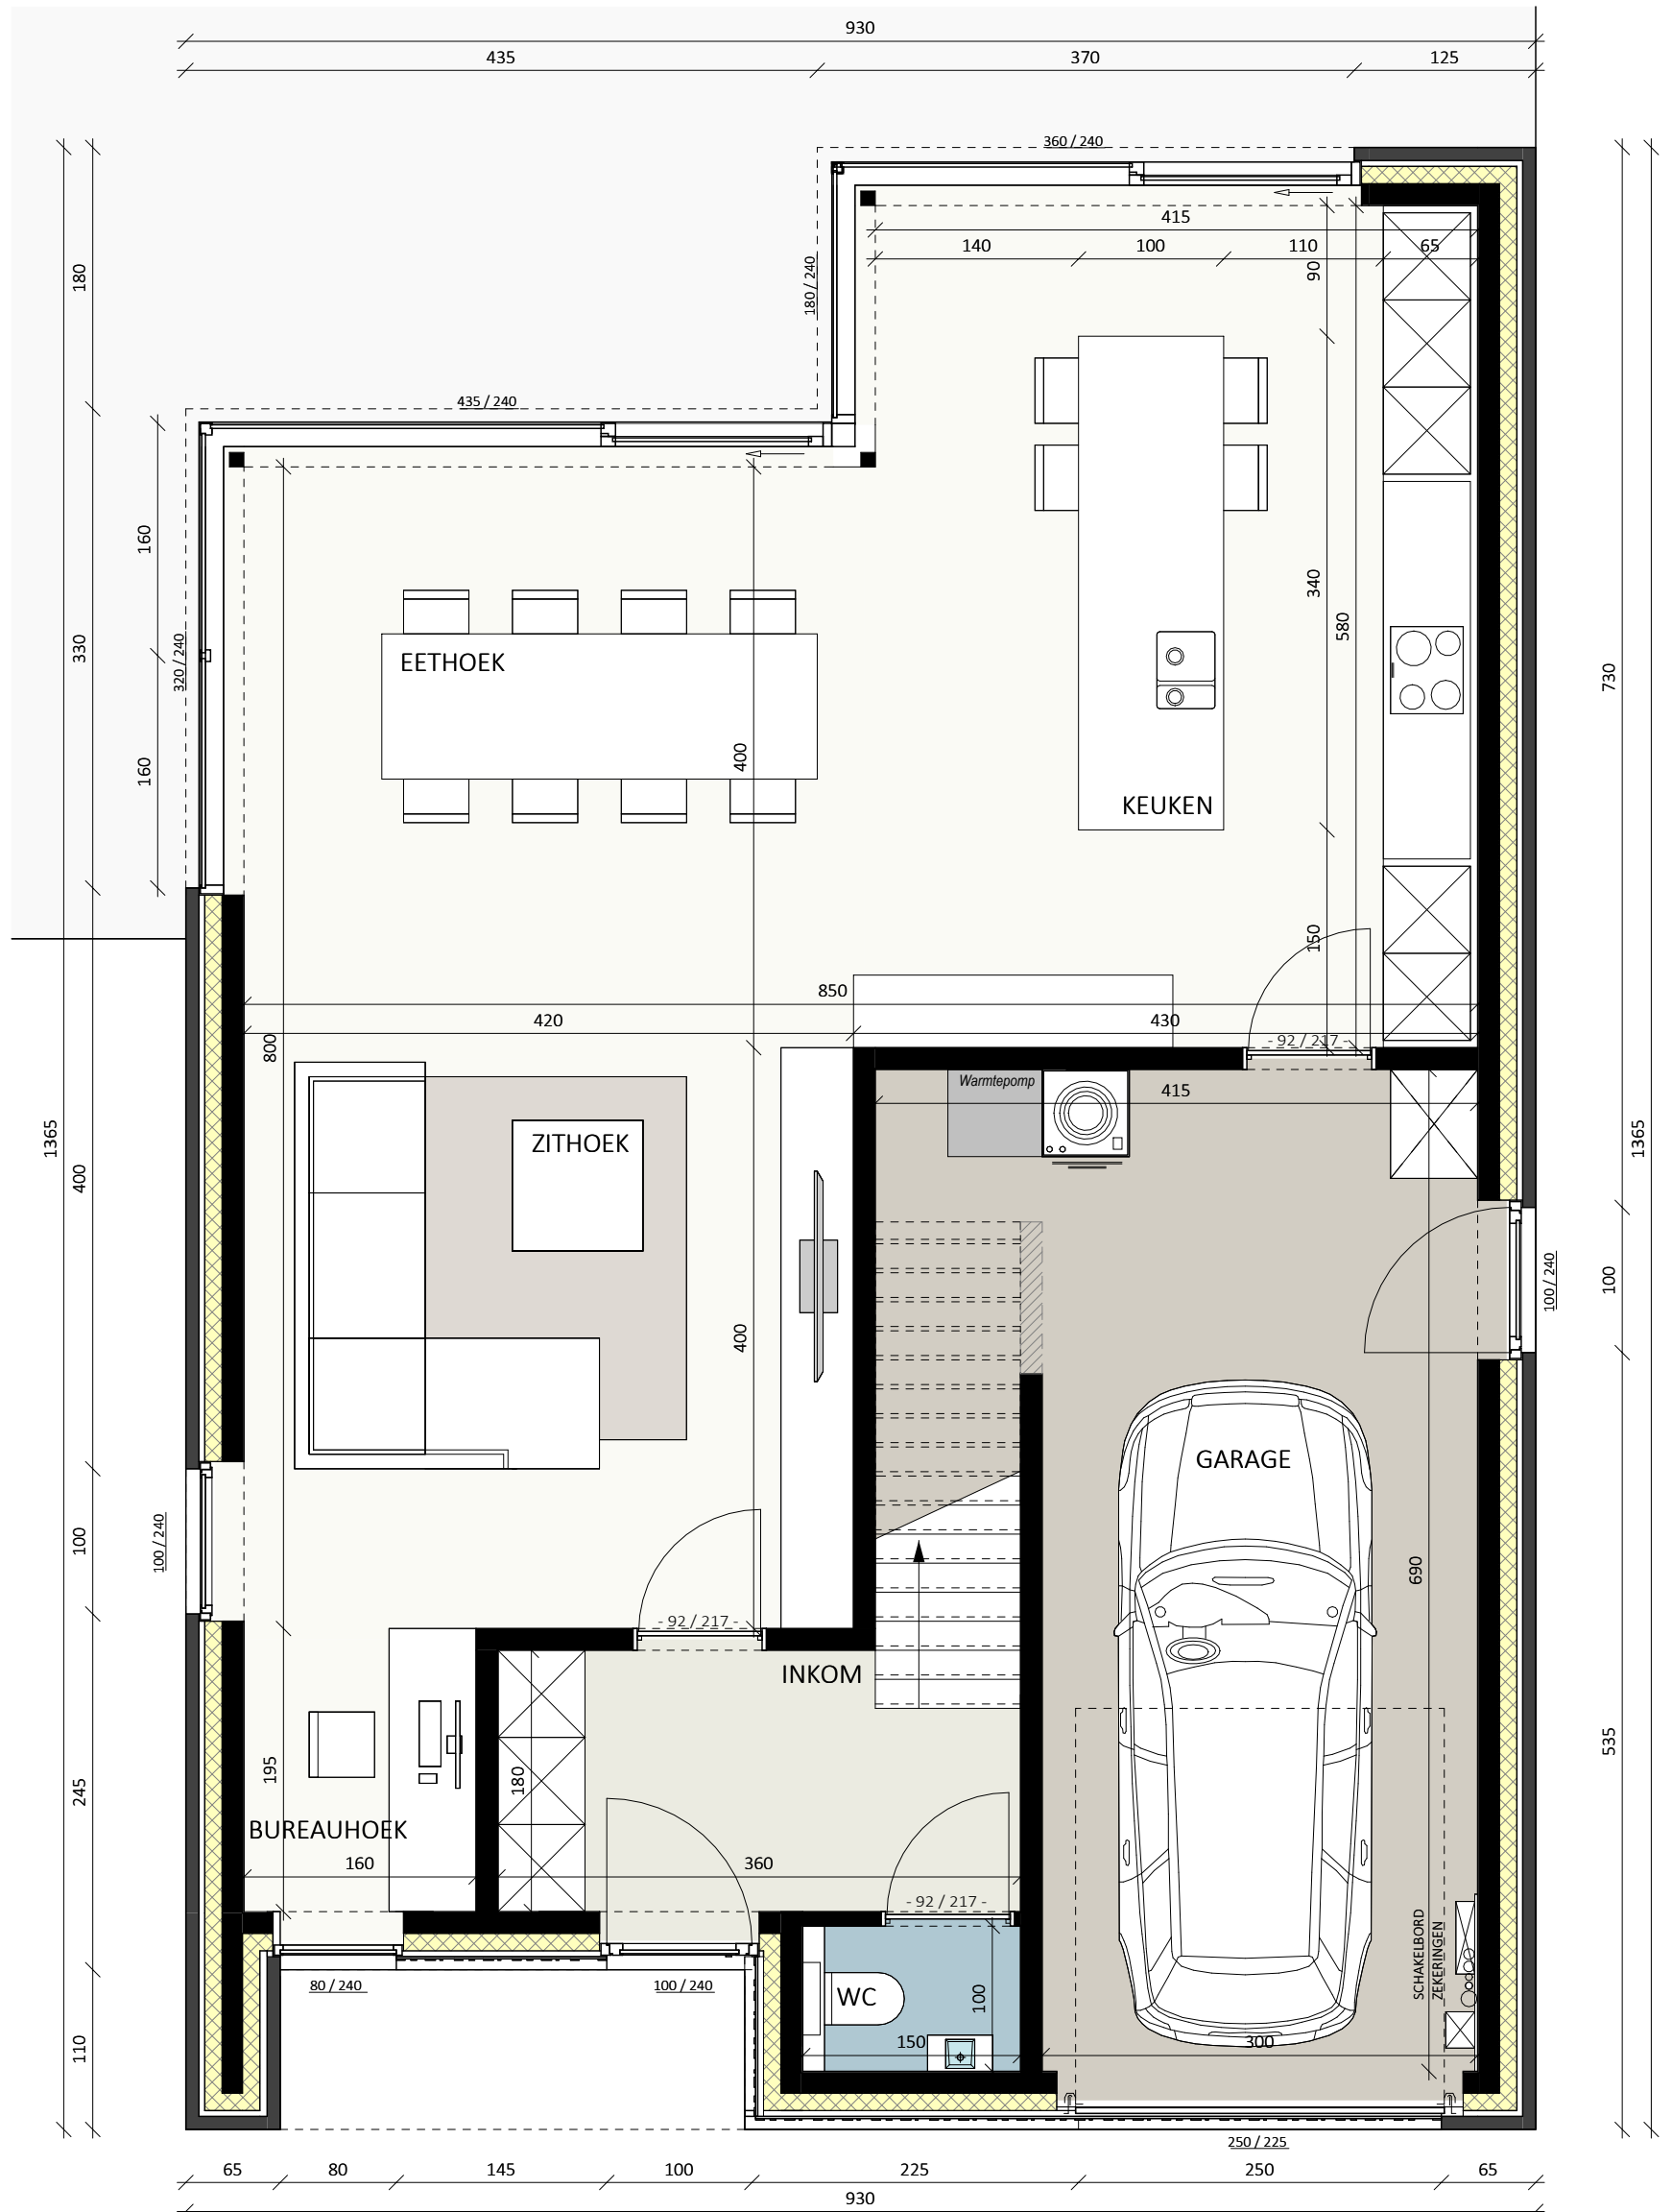

Datum:  
Handtekening:

## LOT 4

GELIJKVLOERS

Bruto oppervlakte 215,60 m<sup>2</sup>  
 Slaapkamers 4  
 Versie A

De getekende meubels zijn slechts indicatief en maken geen deel uit van de verkoopovereenkomst. Deze tekening en de maatvoering hierop is indicatief. Het verkoopskostenboek heeft voorrang op de plannen.

Projectontwikkelaar

Architect




C-NestBV - Member of C-Nest Groep  
 Kouter 53, 9800 Deinze  
 TEL 056 66 59 45  
 www.cnest.be

**berkeinar**chitects  
 Bellemstraat 50  
 9880 Aalter



# MERELBEKE KAPELLENHOF

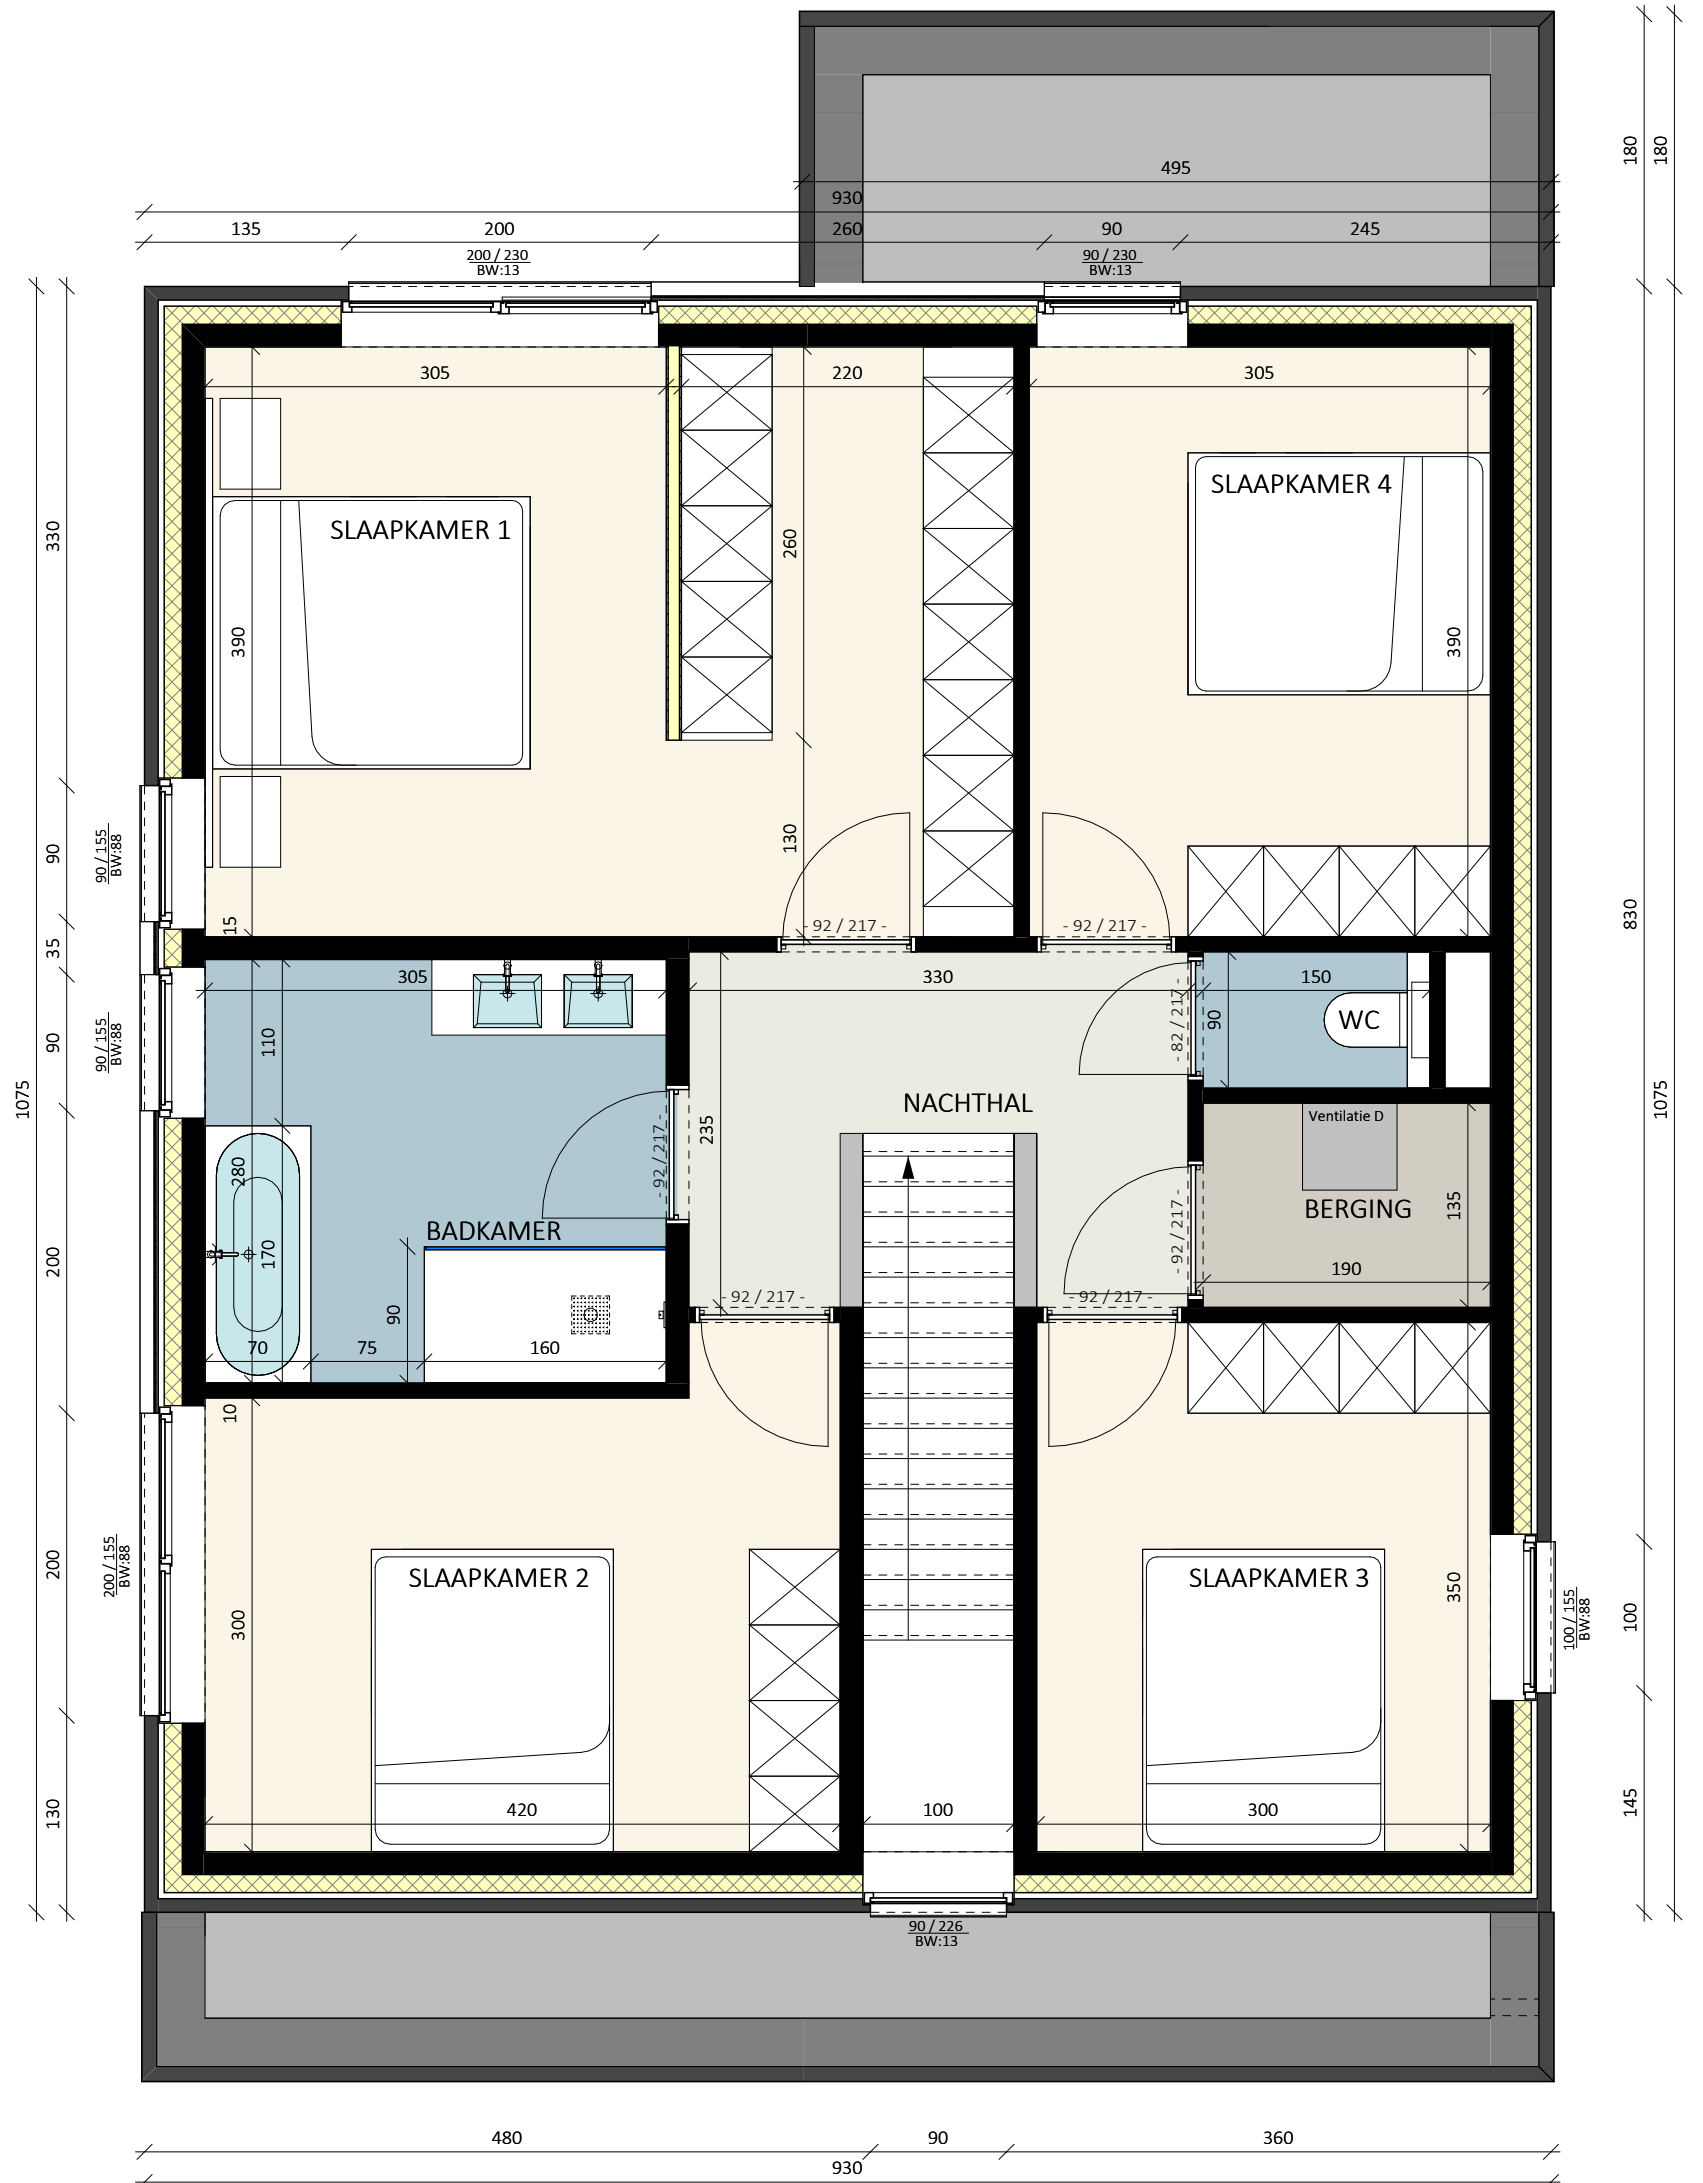

Datum:  
Handtekening:

## LOT 4

1e VERDIEPING

Bruto oppervlakte 215,60 m<sup>2</sup>  
Slaapkamers 4  
Versie A

De getekende meubels zijn slechts indicatief en maken geen deel uit van de verkoopovereenkomst. Deze tekening en de maatvoering hierop is indicatief. Het verkoopslastenboek heeft voorrang op de plannen.



**C-NEST**  
GROEP  
VASTGOEDONTWIKKELING

C-NestBV - Member of C-Nest Groep  
Kouter 53, 9800 Deinze  
TEL 056 66 59 45  
www.cnest.be

**berkein**architects  
Bellemstraat 50  
9880 Aalter


Projectontwikkelaar

Architect

0 1 2 3 4 5m



# MERELBEKE KAPELLENHOF

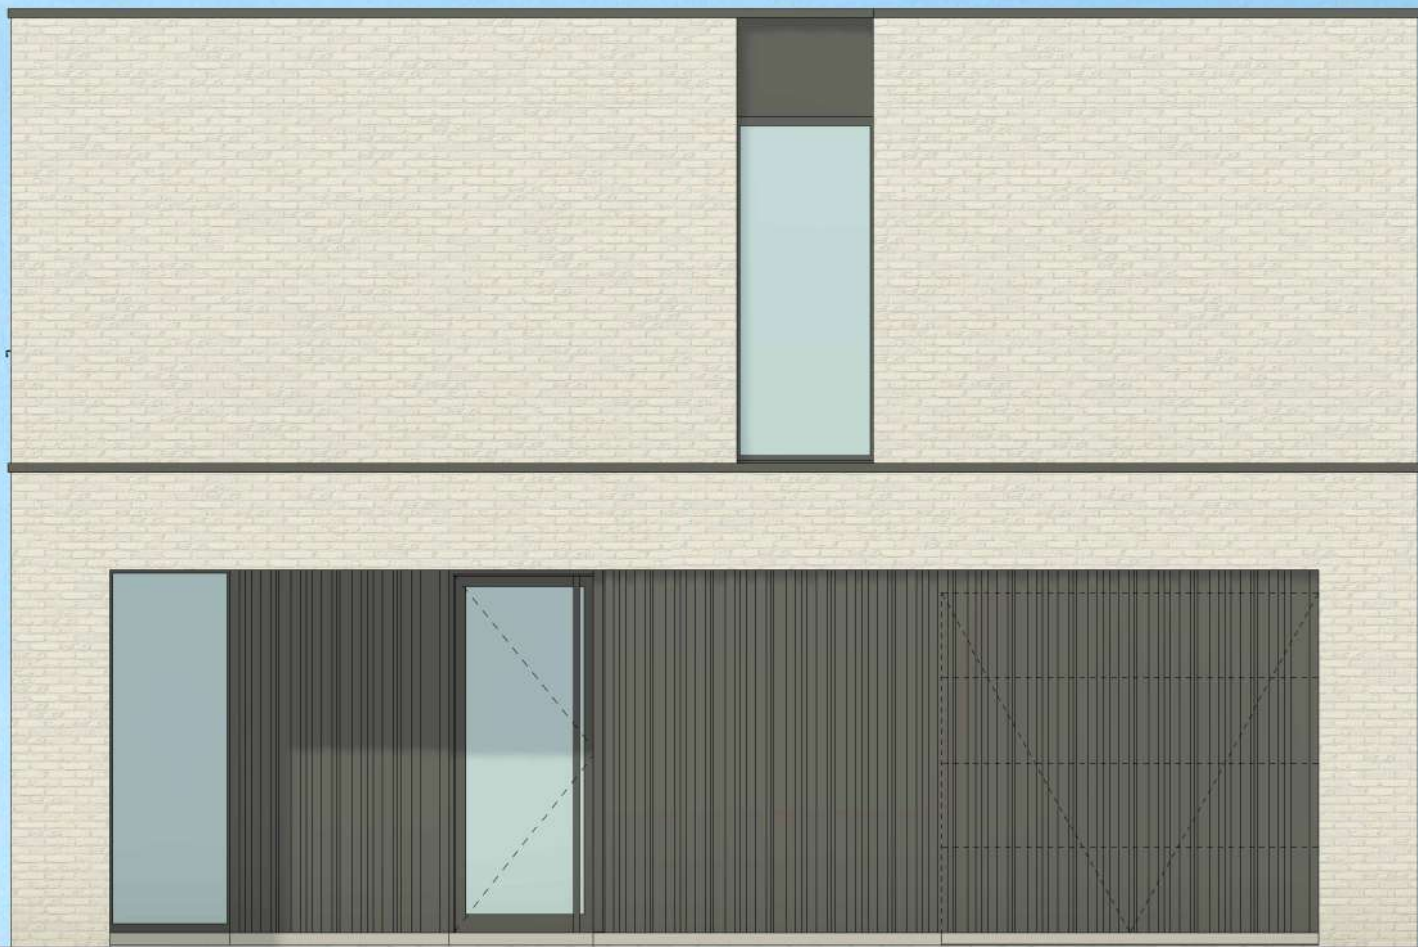

Datum:  
Handtekening:

**LOT 4**

VOORGEVEL



Projectontwikkelaar

Architect

Versie A

De getekende meubels zijn slechts indicatief en maken geen deel uit van de verkoopovereenkomst. Deze tekening en de maatvoering hierop is indicatief. Het verkoopslastenboek heeft voorrang op de plannen.



**C-NEST  
GROEP**  
VASTGOEDONTWIKKELING

C-NestBV - Member of C-Nest Groep  
Kouter 53, 9800 Deinze  
TEL 056 66 59 45  
www.cnest.be

**berkeinar**chitects  
Bellemstraat 50 9880 Aalter





# MERELBEKE KAPELLENHOF



Datum:  
Handtekening:

## LOT 4

ACHTERGEVEL

Projectontwikkelaar

Architect

Versie

A

De getekende meubels zijn slechts indicatief en maken geen deel uit van de verkoopovereenkomst. Deze tekening en de maatvoering hierop is indicatief. Het verkoopslastenboek heeft voorrang op de plannen.



**C-NEST**  
GROEP  
VASTGOEDONTWIKKELING

C-NestBV - Member of C-Nest Groep  
Kouter 53, 9800 Deinze  
TEL 056 66 59 45  
www.cnest.be

**berkeinar**chitects  
Bellemstraat 50 9880 Aalter



# MERELBEKE KAPELLENHOF



Datum:  
Handtekening:

## LOT 4

LINKERZIJGEVEL



Projectontwikkelaar

Architect

Versie

A

De getekende meubels zijn slechts indicatief en maken geen deel uit van de verkoopovereenkomst. Deze tekening en de maatvoering hierop is indicatief. Het verkoopslastenboek heeft voorrang op de plannen.



**C-NEST**  
GROEP  
VASTGOEDONTWIKKELING


C-NestBV - Member of C-Nest Groep  
Kouter 53, 9800 Deinze  
TEL 056 66 59 45  
www.cnest.be

**berkein**architects  
Bellestraat 50 9880 Aalter





# MERELBEKE KAPELLENHOF

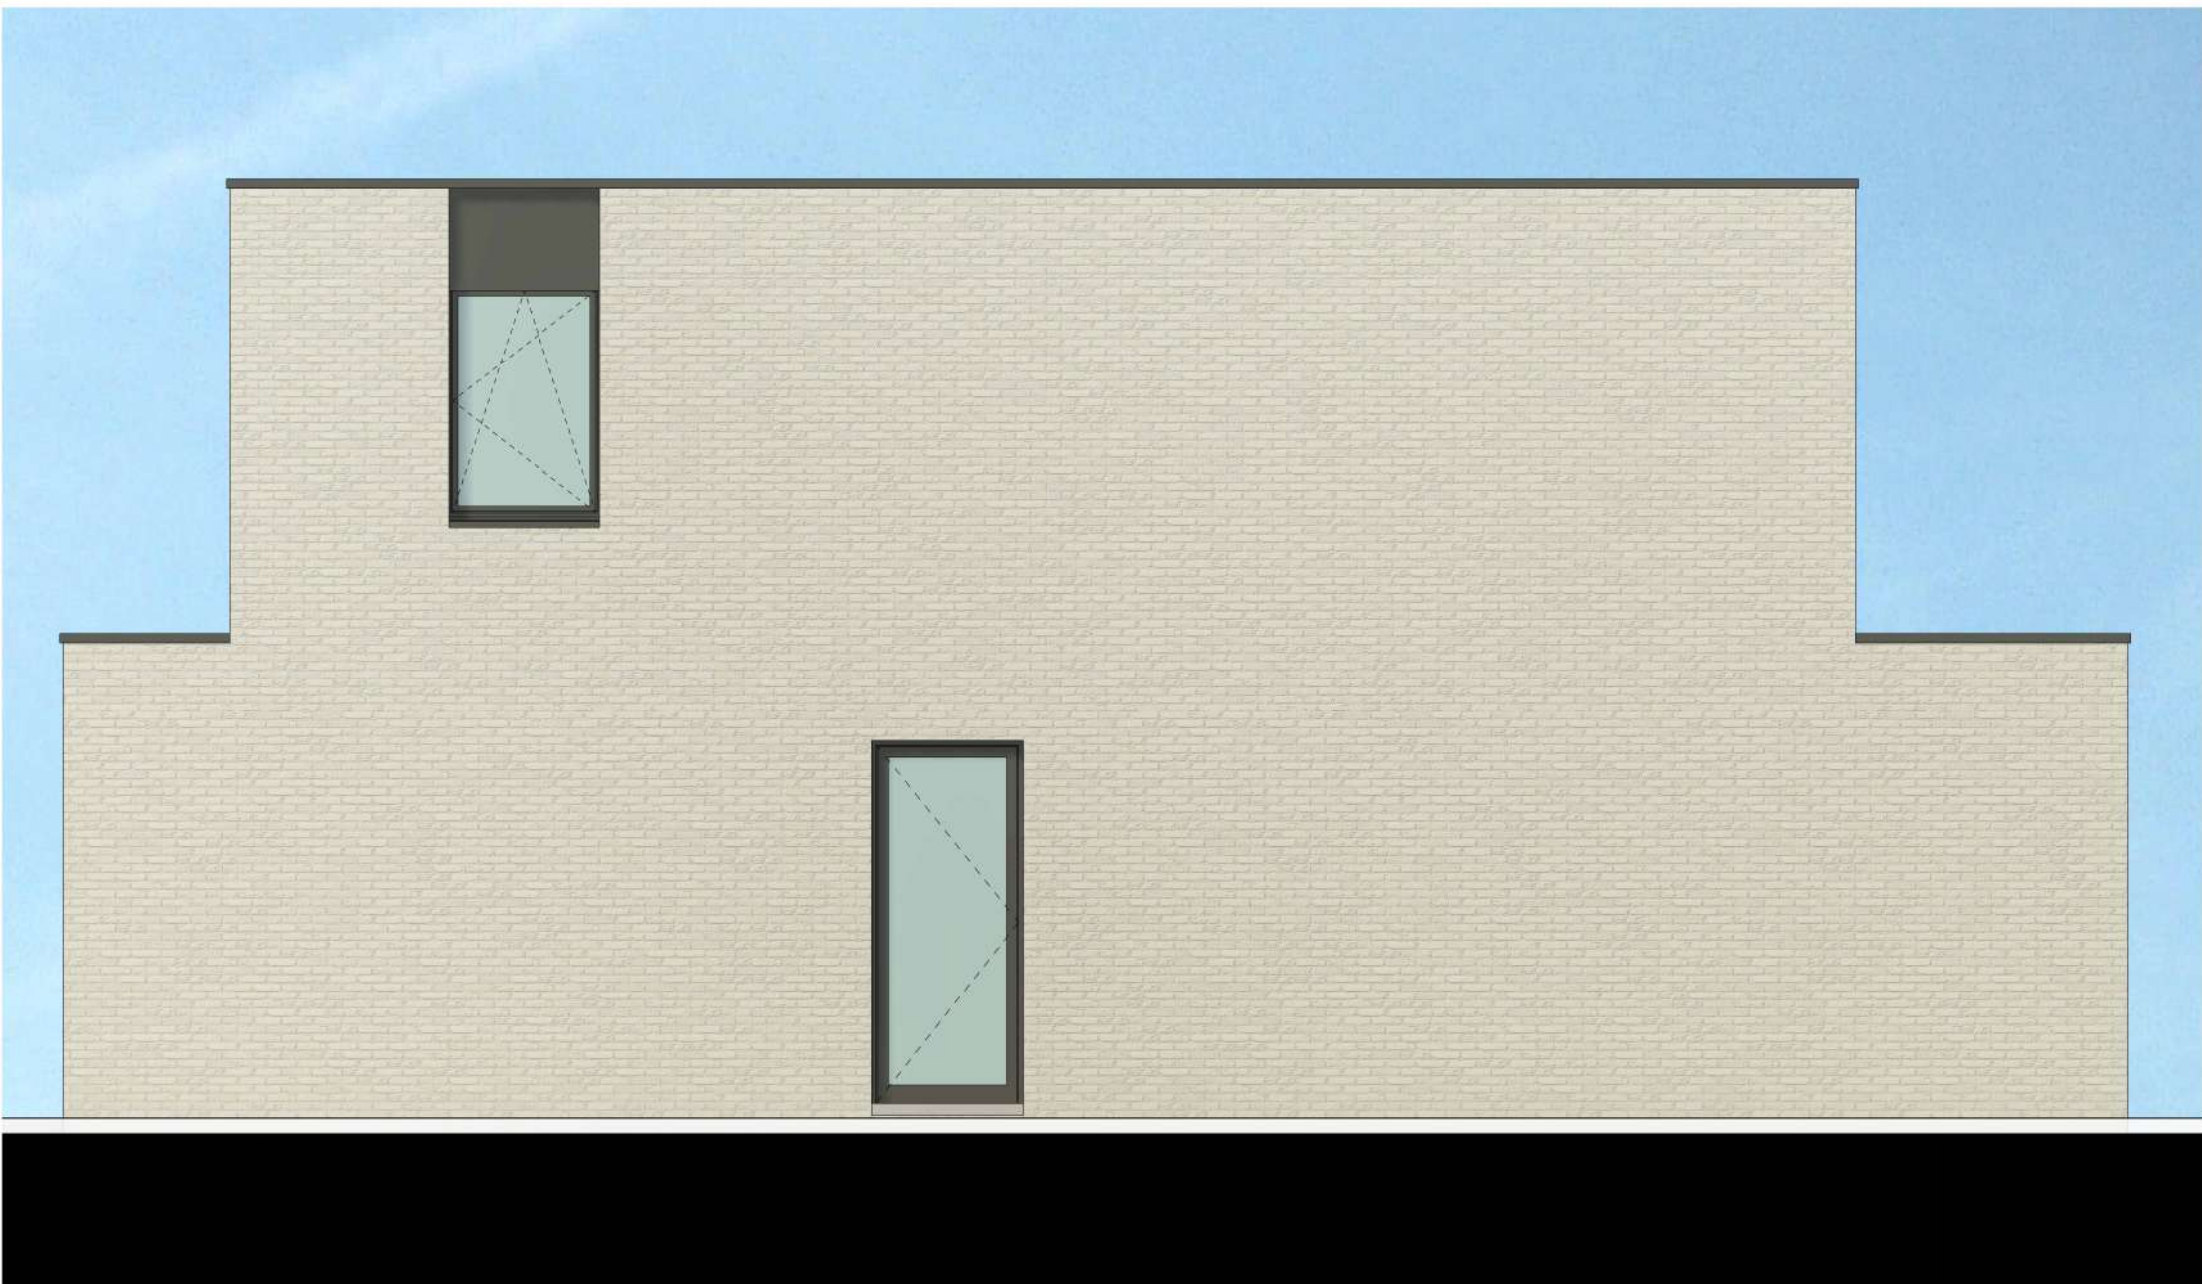

Datum:  
Handtekening:

## LOT 4

RECHTERZIJGEVEL



Projectontwikkelaar

Architect

Versie

A

De getekende meubels zijn slechts indicatief en maken geen deel uit van de verkoopovereenkomst. Deze tekening en de maatvoering hierop is indicatief. Het verkoopslastenboek heeft voorrang op de plannen.



**C-NEST**  
GROEP  
VASTGOEDONTWIKKELING

C-NestBV - Member of C-Nest Groep  
Kouter 53, 9800 Deinze  
TEL 056 66 59 45  
www.cnest.be

**berkeinarchitects**  
Bellestraat 50 9880 Aalter