
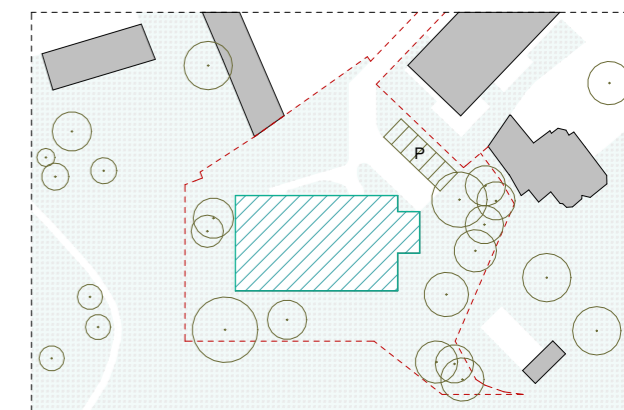


# WOONPROJECT

## Residentie De Vlashalm


# A0.4

**BVO** 115,75 m<sup>2</sup>  
bruto opp.  
**Terras** 24,90 m<sup>2</sup>  
bruto opp.

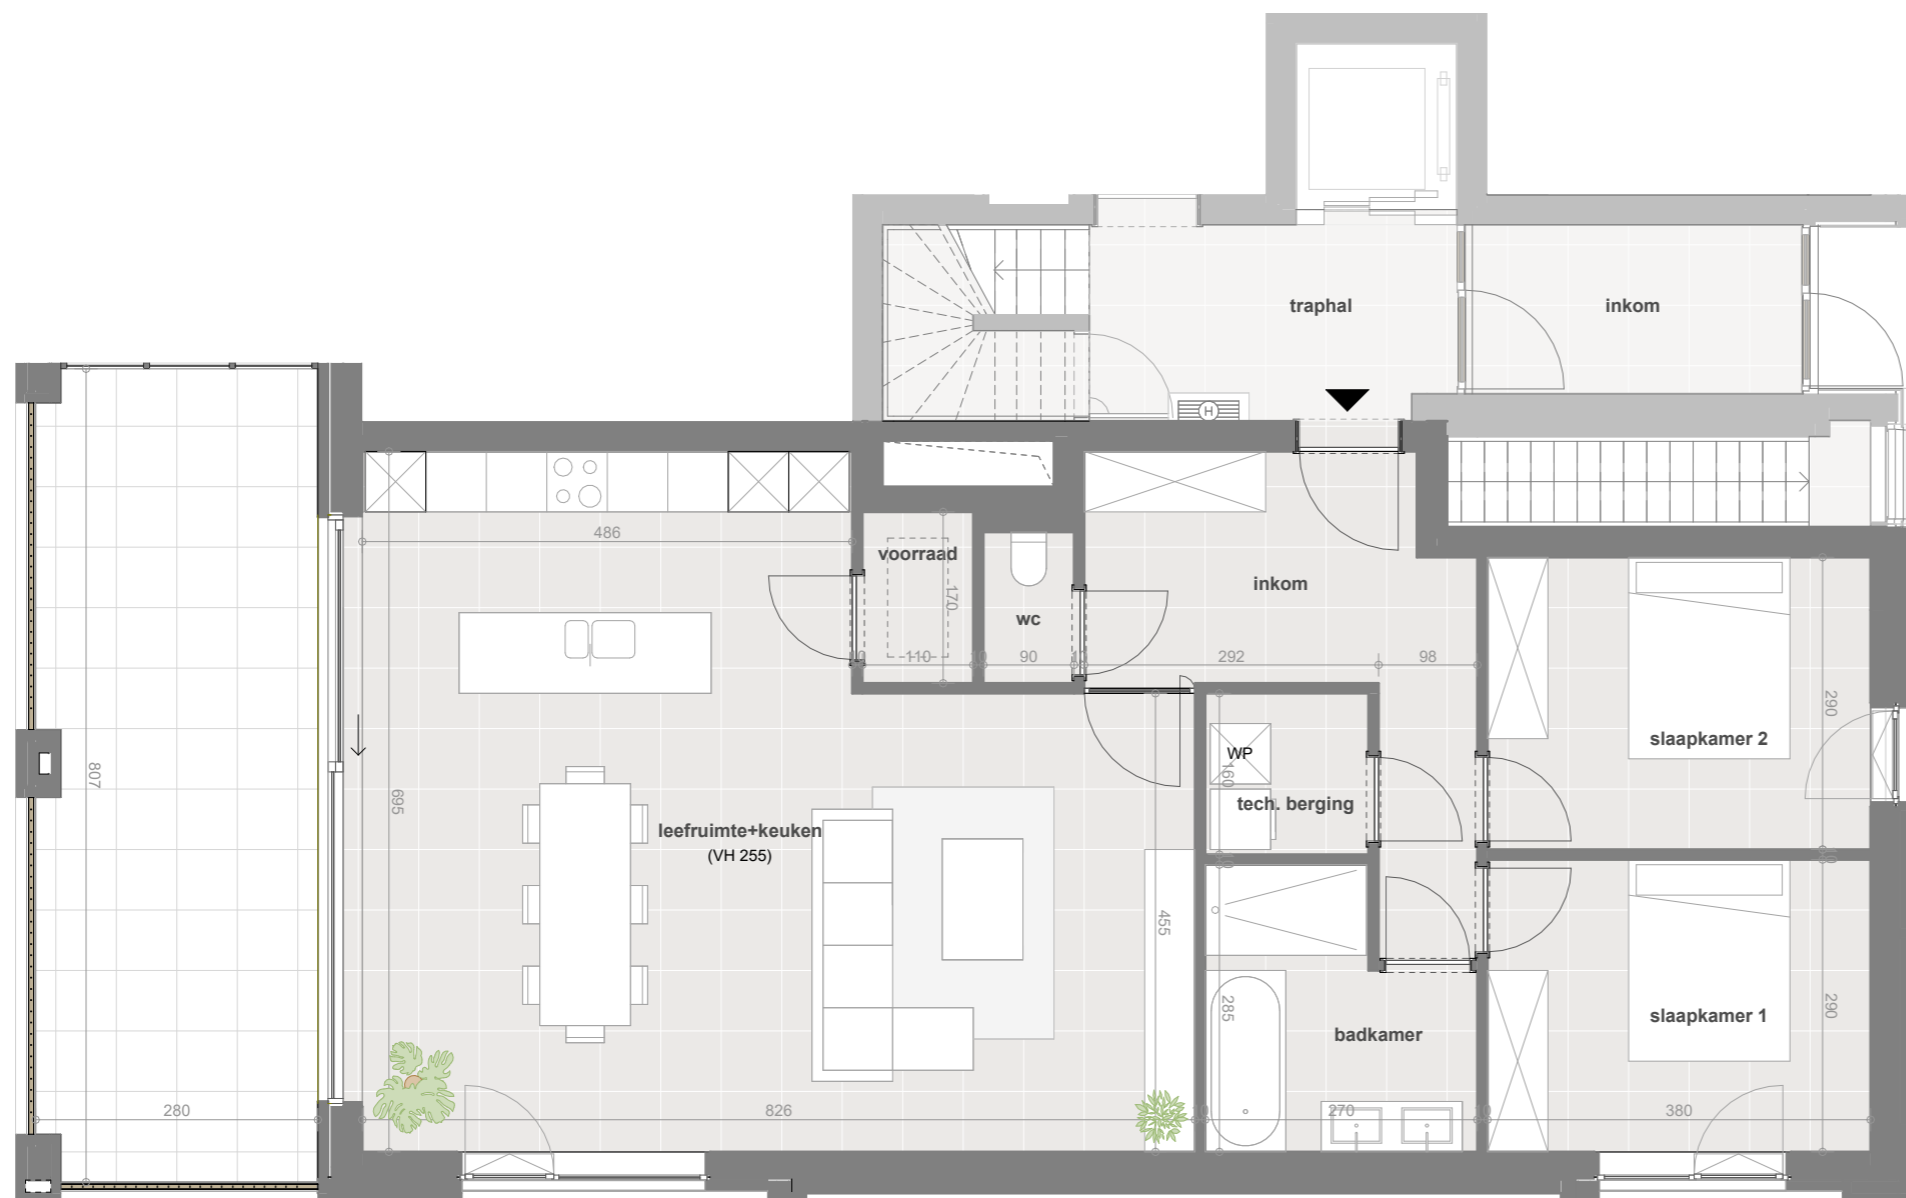


INPLANTING

Schaal 1/1500

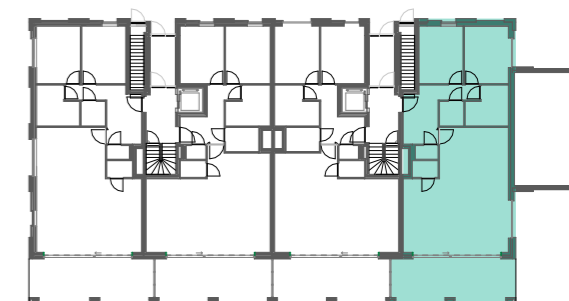

SITUERING

Schaal 1/500

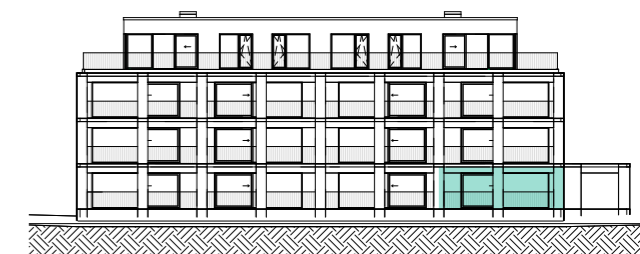

ZUIDGEVEL

Schaal 1/500

Schaal : 1/75 (afdruk formaat A3)

