


NAZARETH OMMEGANGSTRAAT

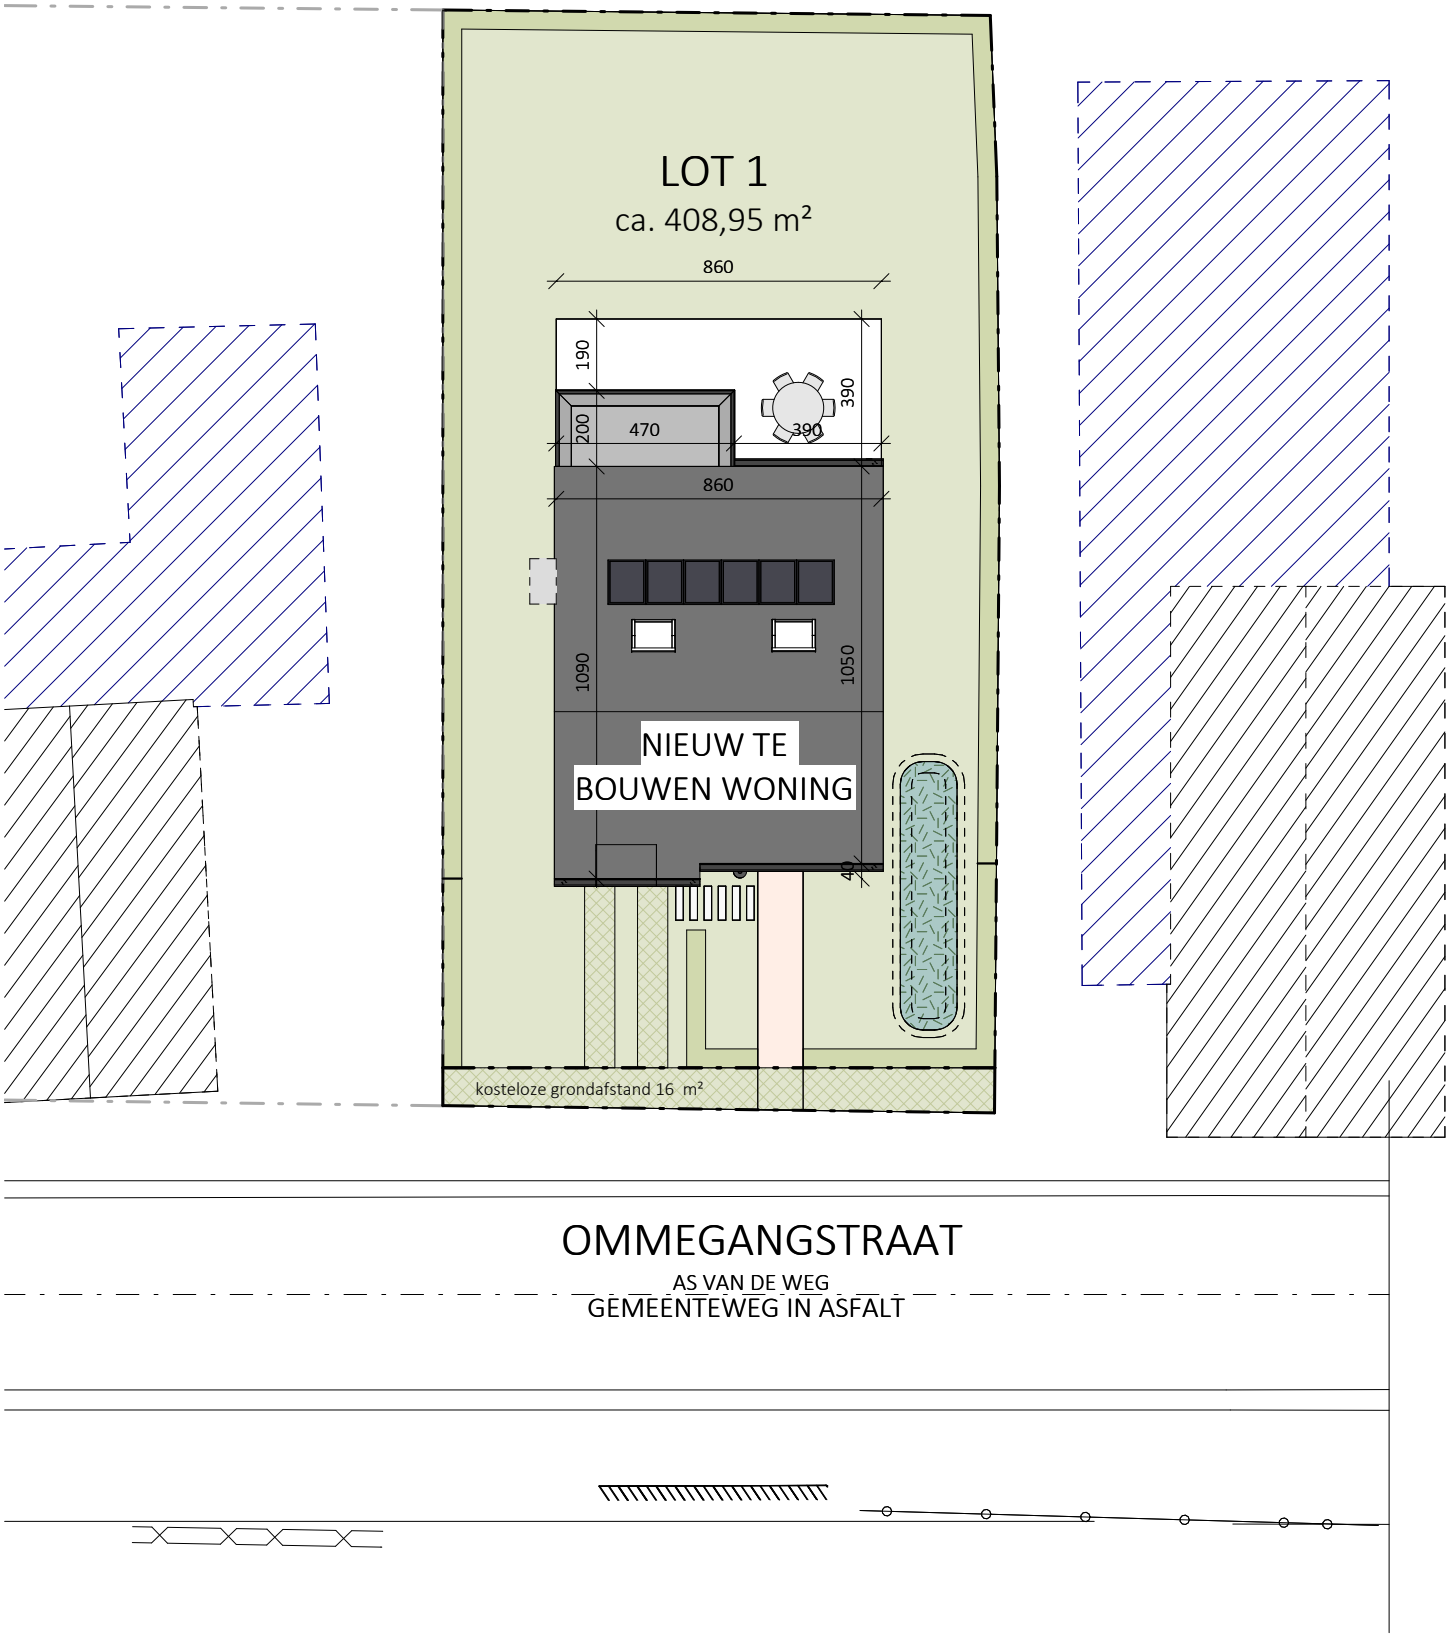

Datum:
Handtekening:

LOT 1

INPLANTINGSPLAN

Projectontwikkelaar

Architect

C-Nest BV
Kouter 53, 9800 Deinze
TEL 056 66 59 45
www.cnest.be

berkeinarchitects
Bellemeestraat 50 9880 Aalter

NAZARETH OMMEGANGSTRAAT



Datum:
Handtekening:

LOT 1

Gelijkvloers

Bruto oppervlakte 101,00 m²
Slaapkamers 0
Versie BA

De getekende meubels zijn slechts indicatief en maken geen deel uit van de verkoopsovereenkomst. Deze tekening en de maatvoering hierop is indicatief. Het verkoopslastenboek heeft voorrang op de plannen.


Projectontwikkelaar

C-Nest BV
Kouter 53, 9800 Deinze
TEL 056 66 59 45
www.cnest.be

Architect

berkeinarchitects
Bellemstraat 50 9880 Aalter

NAZARETH OMMEGANGSTRAAT

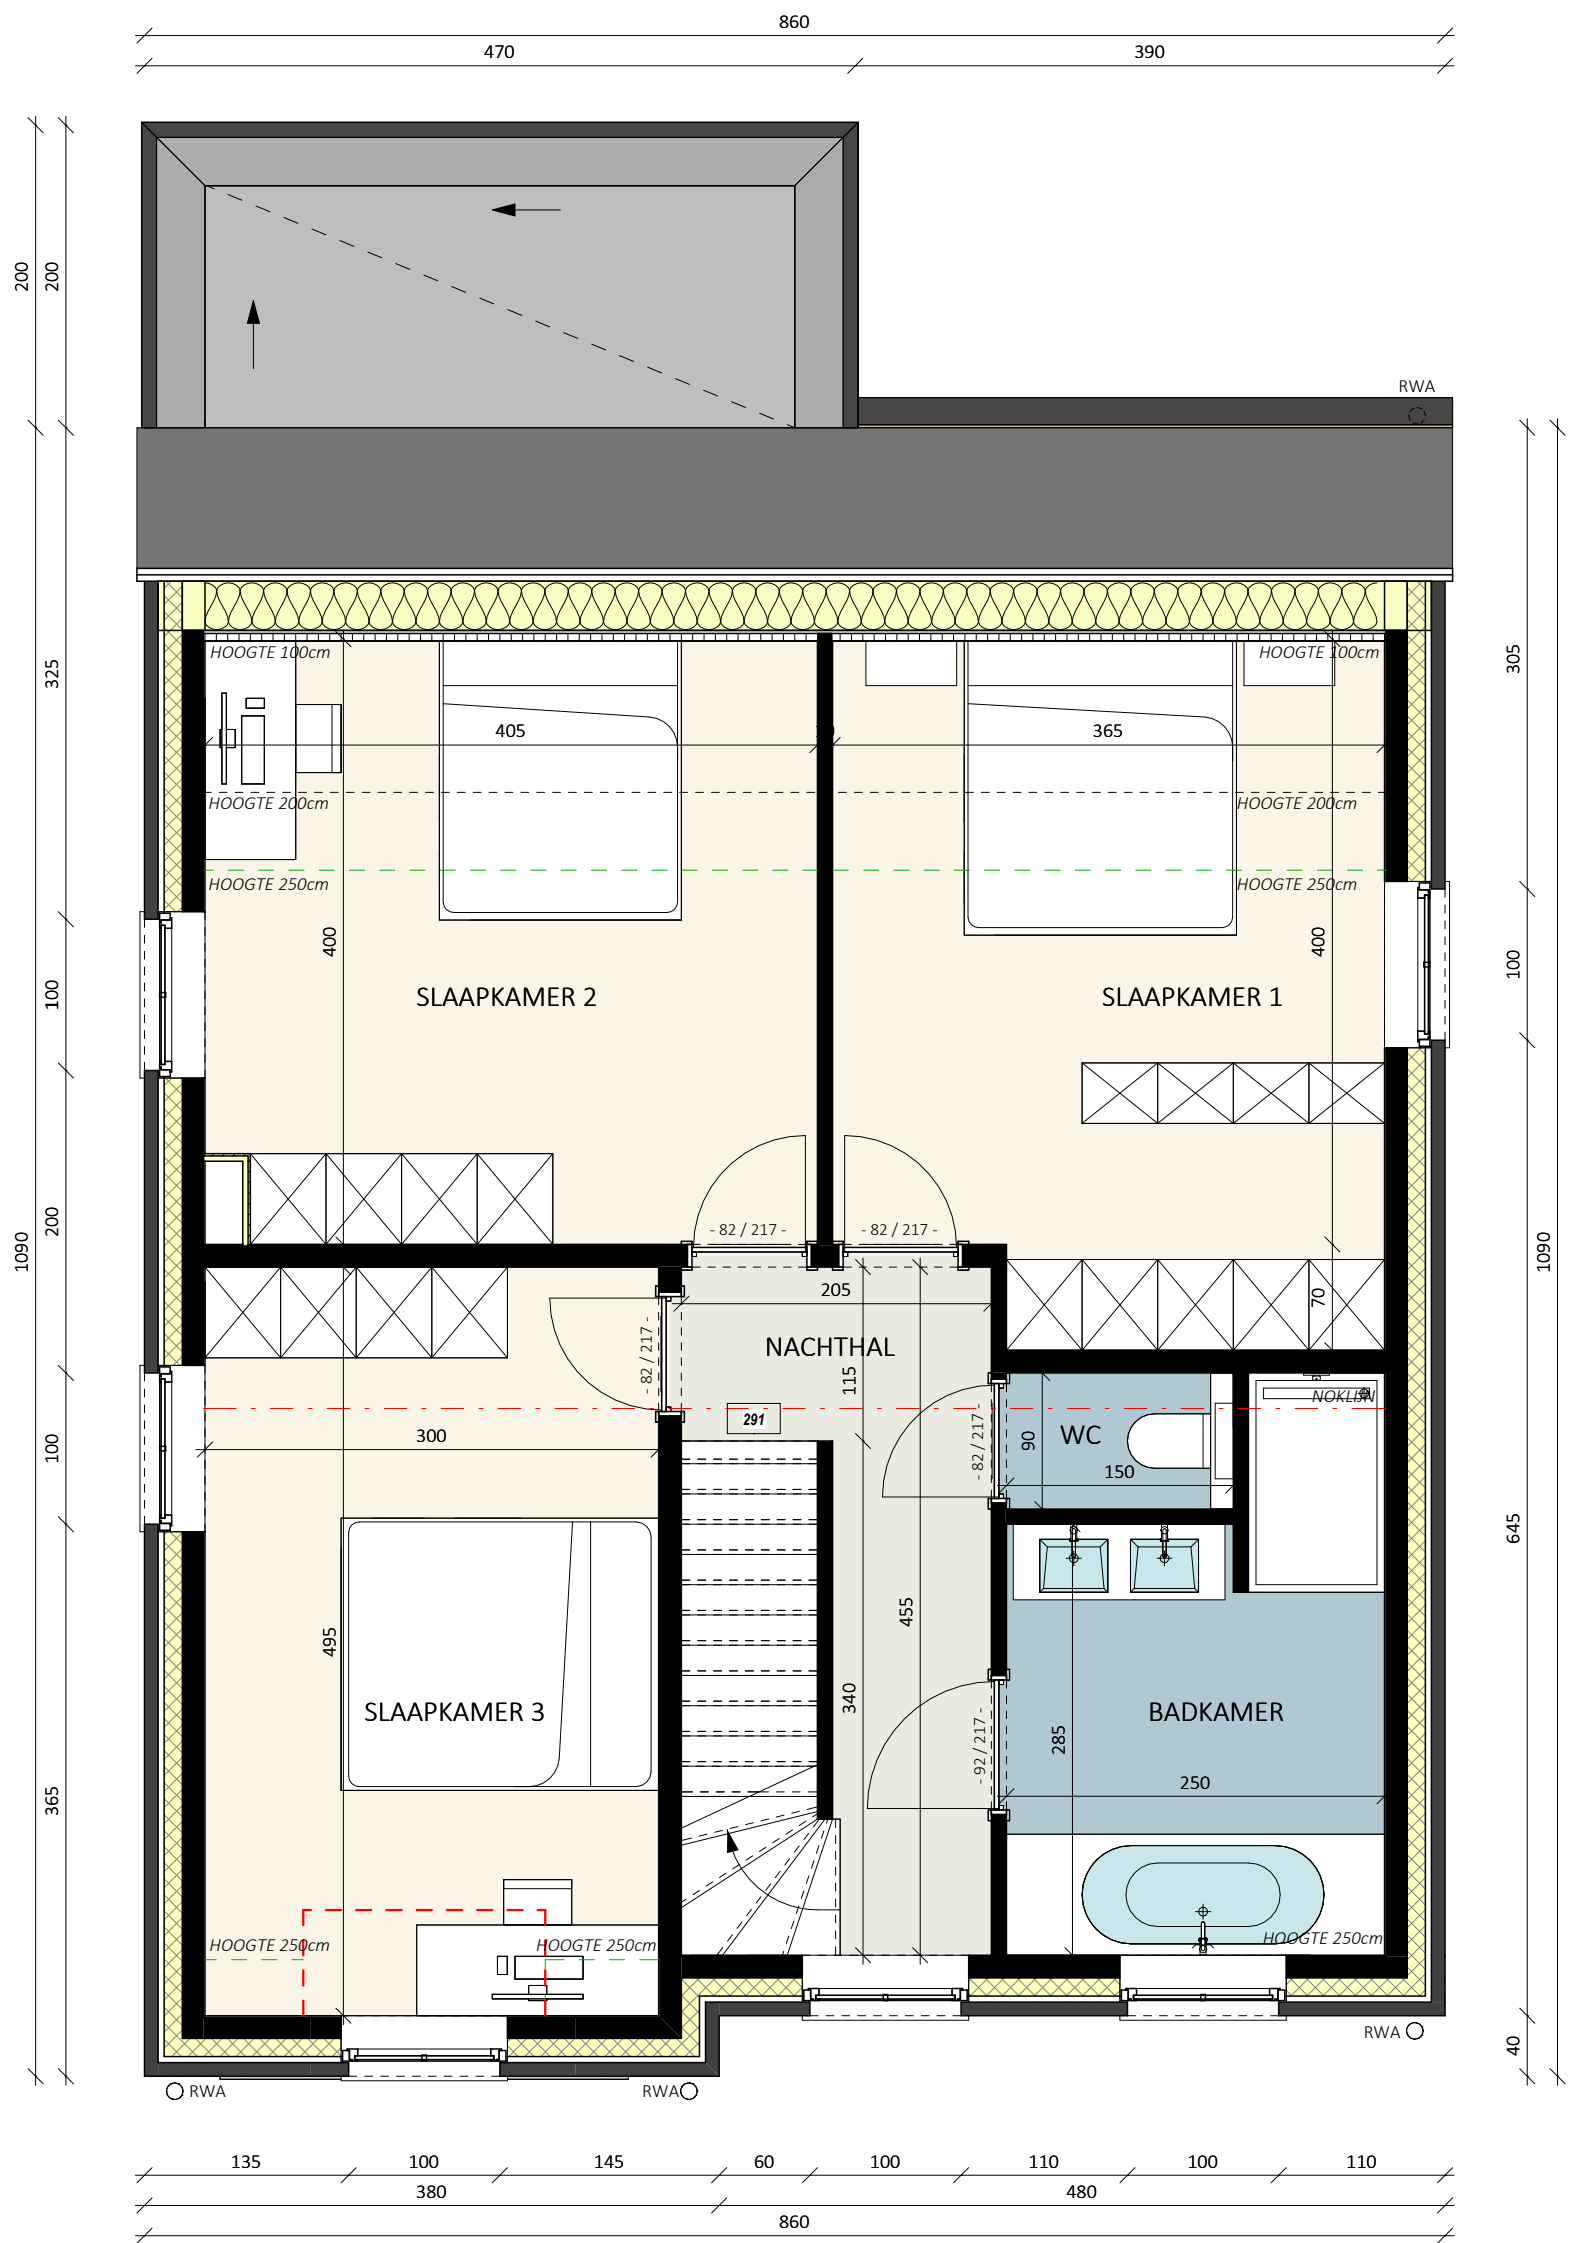

Datum:
Handtekening:

LOT 1

Verdieping

Bruto oppervlakte 81,00 m²
Slaapkamers 3
Versie BA

Projectontwikkelaar


C-Nest BV
Kouter 53, 9800 Deinze
TEL 056 66 59 45
www.cnest.be

Architect

berkeinarchitects
Bellemstraat 50 9880 Aalter

De getekende meubels zijn slechts indicatief en maken geen deel uit van de verkoopsovereenkomst. Deze tekening en de maatvoering hierop is indicatief. Het verkoopslastenboek heeft voorrang op de plannen.

NAZARETH OMMEGANGSTRAAT

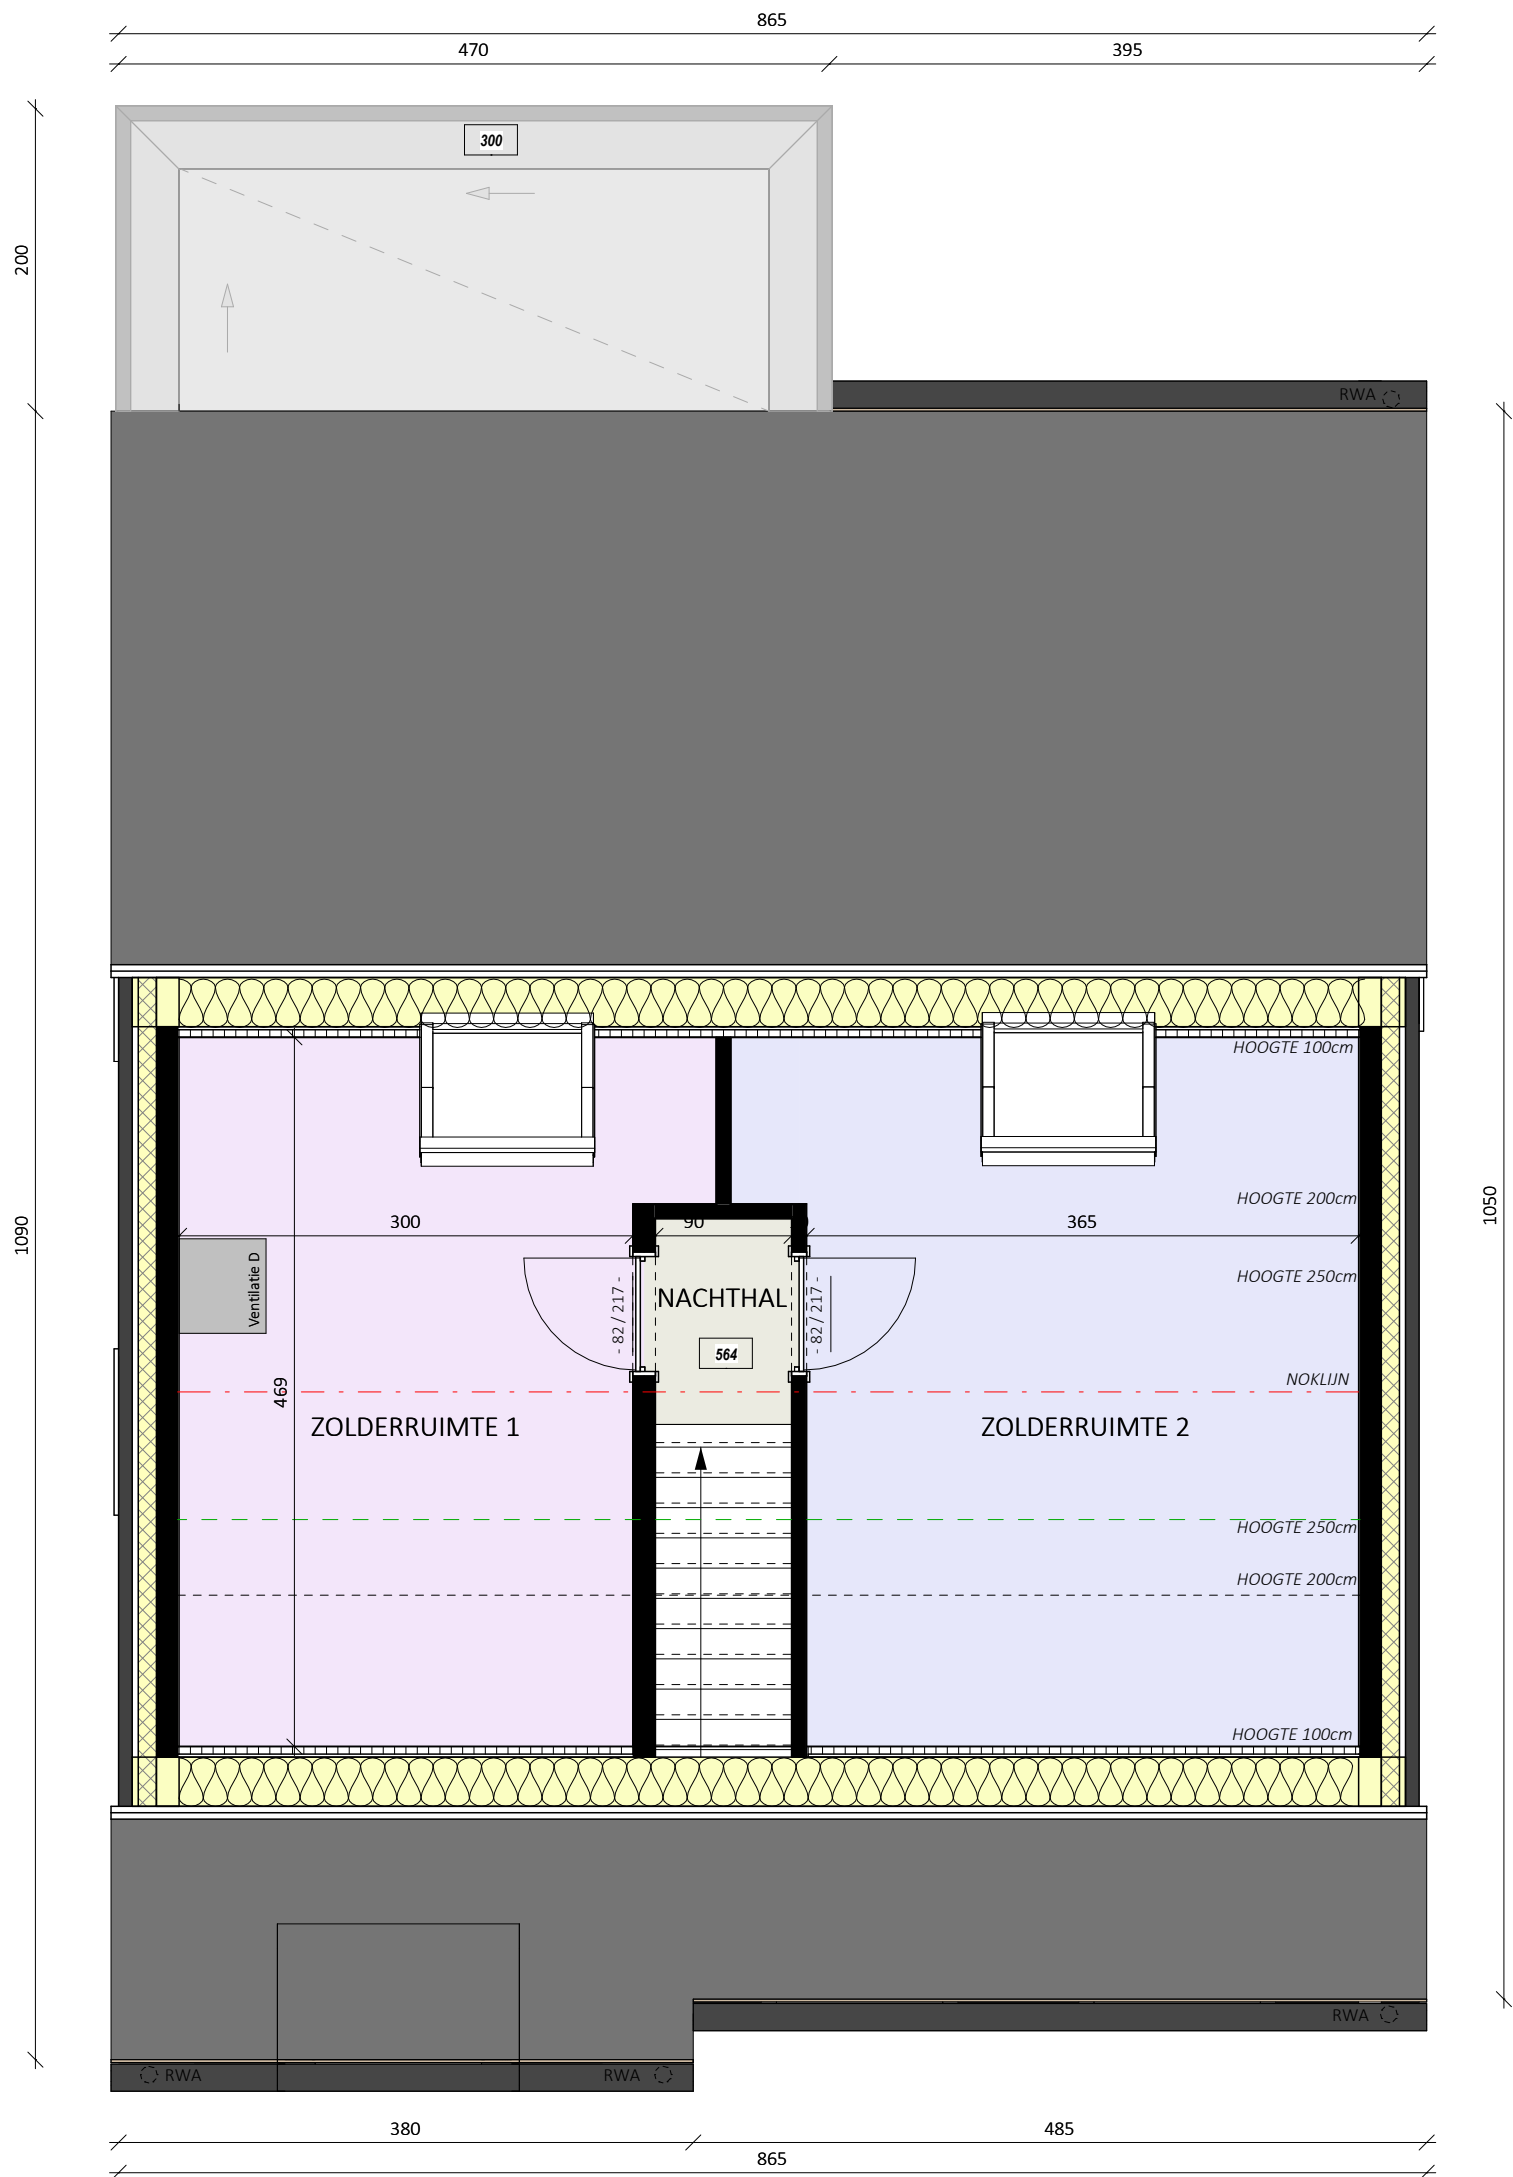

Datum:
Handtekening:

LOT 1

Zolder	
Bruto oppervlakte	36,85 m ²
Slaapkamers	1
Versie	BA

Projectontwikkelaar

C-Nest BV
Kouter 53, 9800 Deinze
TEL 056 66 59 45
www.cnest.be

Architect

berkeinarchitects
Bellemstraat 50 9880 Aalter

De getekende meubels zijn slechts indicatief en maken geen deel uit van de verkoopsovereenkomst. Deze tekening en de maatvoering hierop is indicatief. Het verkoopslastenboek heeft voorrang op de plannen.

NAZARETH OMMEGANGSTRAAT



Datum:
Handtekening:

LOT 1

Voorgevel

Projectontwikkelaar

Architect

Versie BA

De getekende meubels zijn slechts indicatief en maken geen deel uit van de verkoopsovereenkomst. Deze tekening en de maatvoering hierop is indicatief. Het verkoopslastenboek heeft voorrang op de plannen.

C-Nest BV
Kouter 53, 9800 Deinze
TEL 056 66 59 45
www.cnest.be

berkeinarchitects
Bellemstraat 50 9880 Aalter

NAZARETH OMMEGANGSTRAAT



Datum:
Handtekening:

LOT 1

Achtergevel

Projectontwikkelaar

Architect


Versie BA

De getekende meubels zijn slechts indicatief en maken geen deel uit van de verkoopsovereenkomst. Deze tekening en de maatvoering hierop is indicatief. Het verkoopslastenboek heeft voorrang op de plannen.

C-Nest BV
Kouter 53, 9800 Deinze
TEL 056 66 59 45
www.cnest.be

berkeinarchitects
Bellemstraat 50 9880 Aalter

NAZARETH OMMEGANGSTRAAT

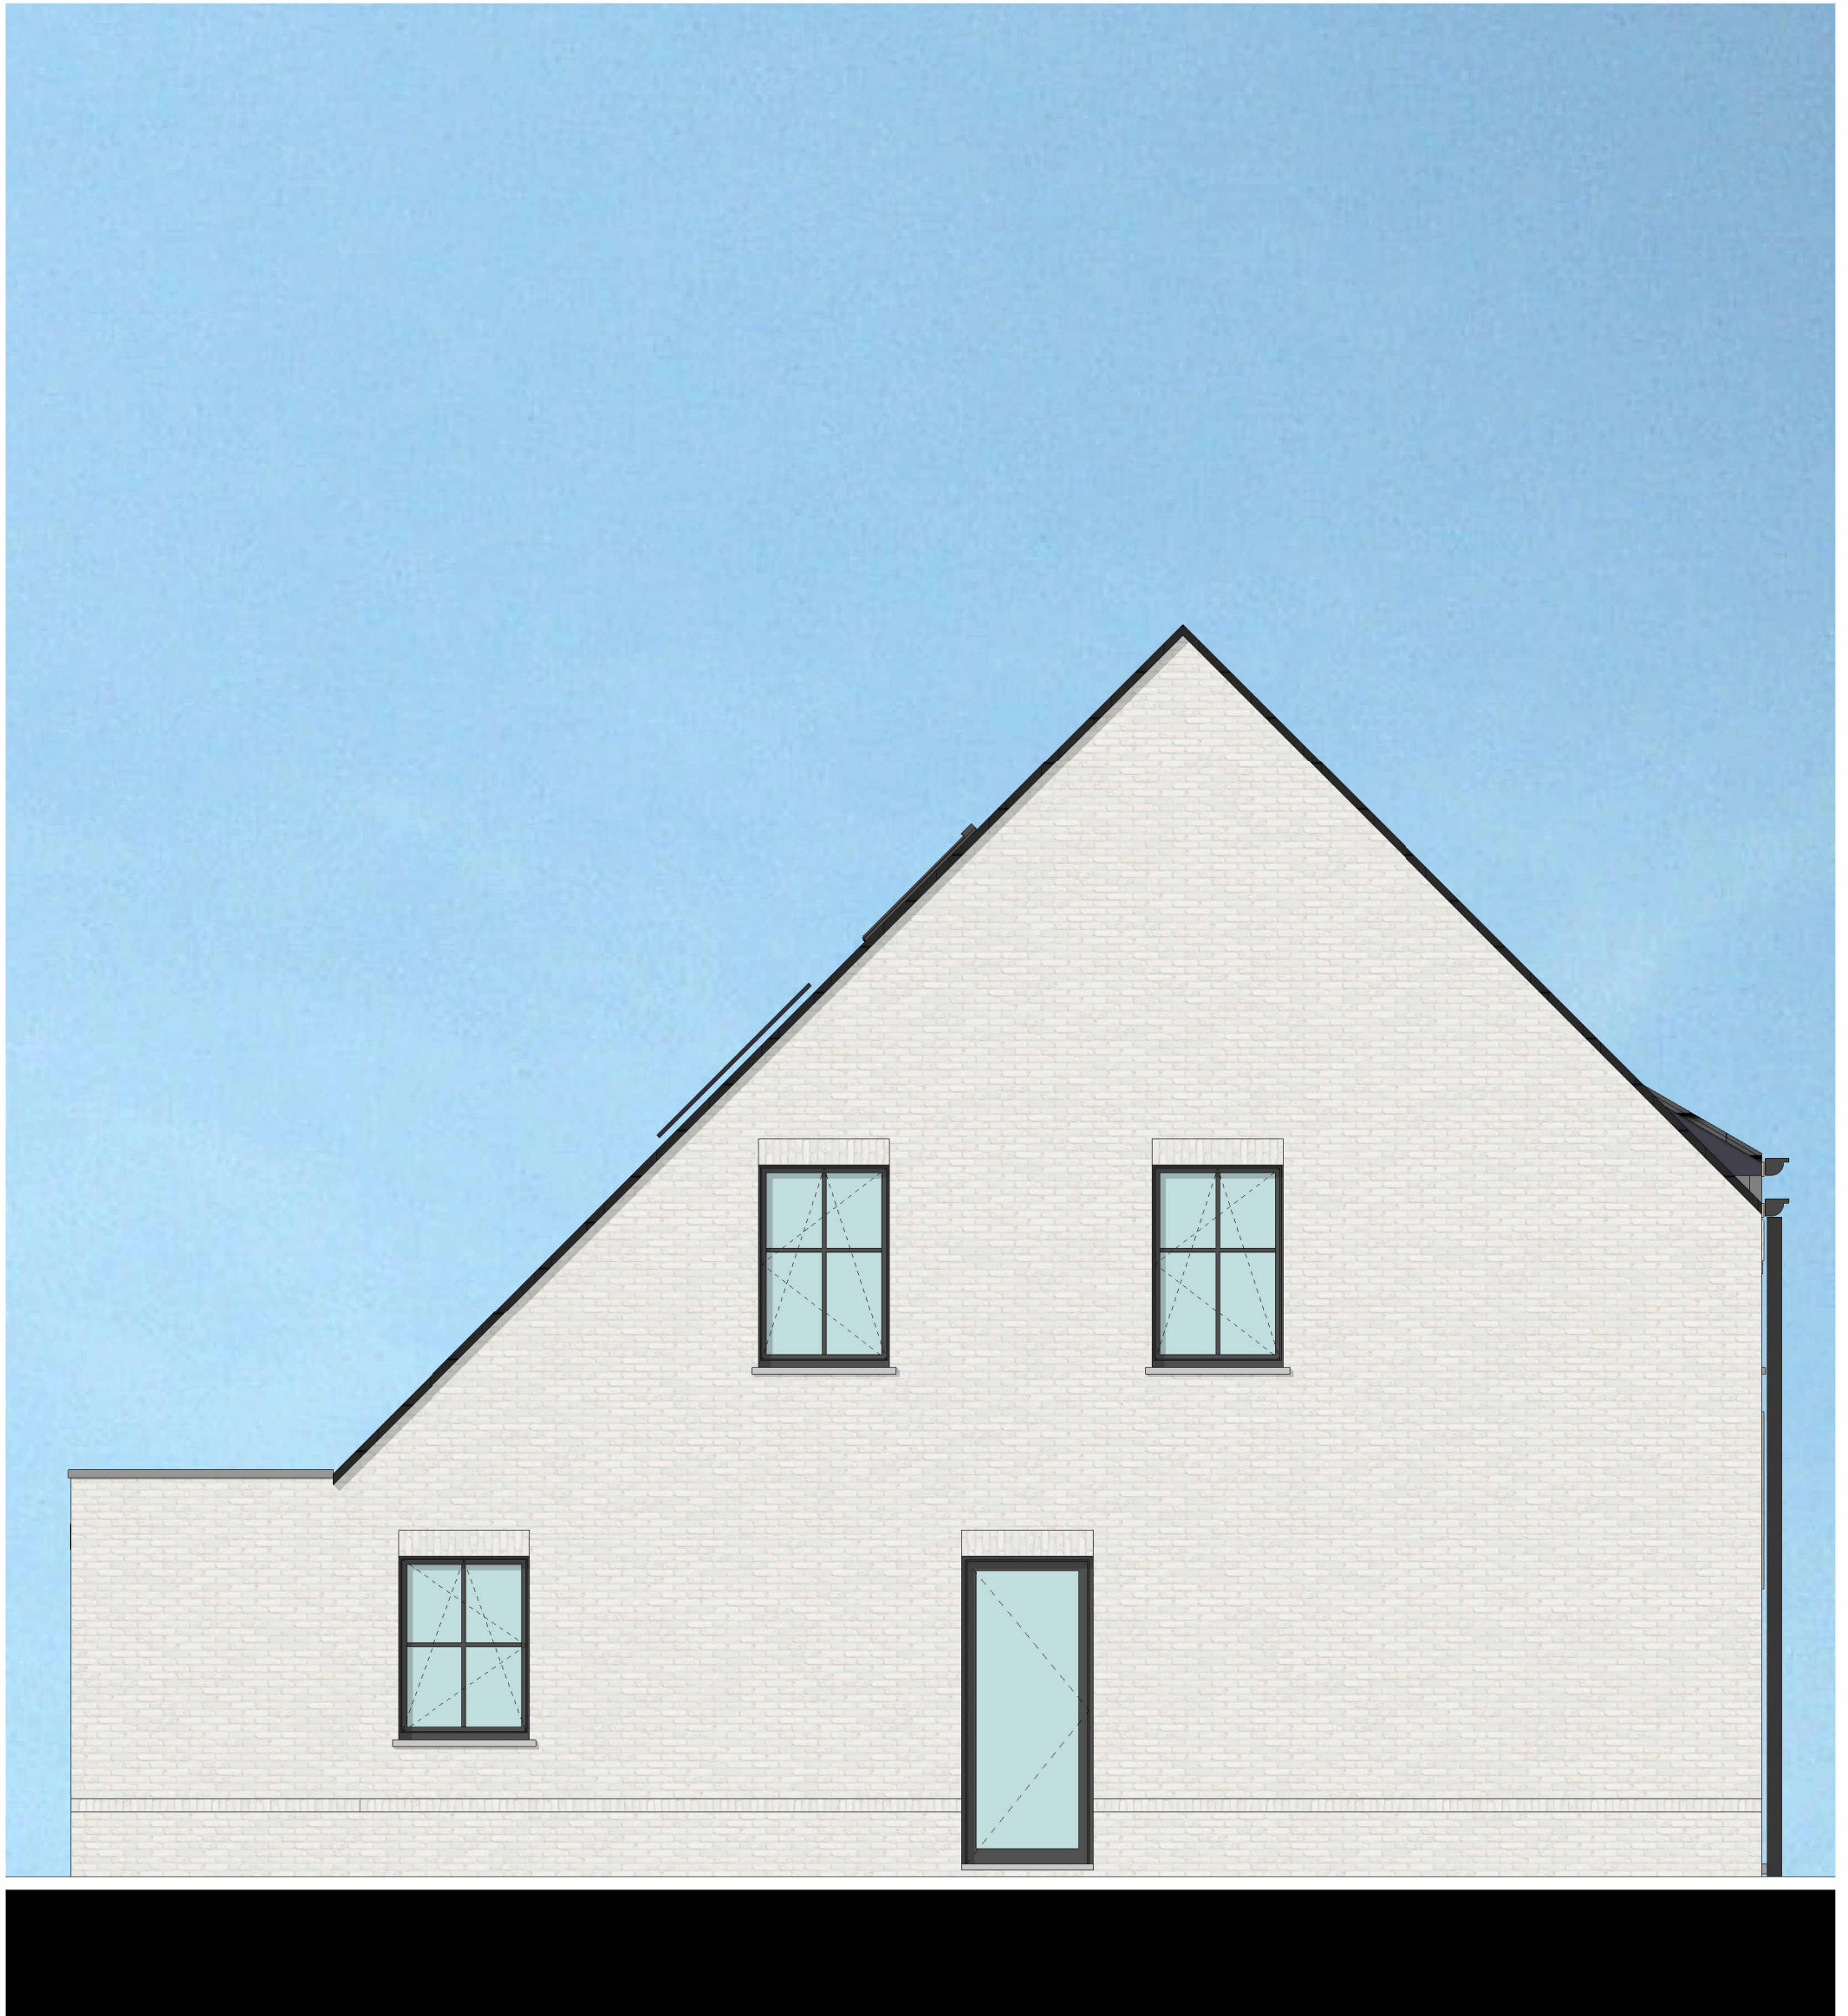

Datum:
Handtekening:

LOT 1

Linkerzijgevel

Projectontwikkelaar

Architect

Versie BA

De getekende meubels zijn slechts indicatief en maken geen deel uit van de verkoopsovereenkomst. Deze tekening en de maatvoering hierop is indicatief. Het verkoopslastenboek heeft voorrang op de plannen.

C-Nest BV
Kouter 53, 9800 Deinze
TEL 056 66 59 45
www.cnest.be

berkeinarchitects
Bellemstraat 50 9880 Aalter

NAZARETH OMMEGANGSTRAAT



Datum:
Handtekening:

LOT 1

Rechterzijgevel

Projectontwikkelaar

Architect

Versie BA

De getekende meubels zijn slechts indicatief en maken geen deel uit van de verkoopsovereenkomst. Deze tekening en de maatvoering hierop is indicatief. Het verkoopslastenboek heeft voorrang op de plannen.

C-Nest BV
Kouter 53, 9800 Deinze
TEL 056 66 59 45
www.cnest.be

berkeinarchitects
Bellemstraat 50 9880 Aalter